Rumliste

Rum Nr.	Rumbetegnelse	Netto – Brugbart areal Gulvareal	Omkreds	Lofthøjde	Gulvbelægning	Vinduer ialt	Sokkellister ialt	Bruttoareal
*01	Gang	72,8 m²	106,76 m	72,8 m²	Slidlag	0 m²	0 m	78,8 m²
102	Soigtevinin	186,0 m²	54,64 m	186,0 m²	Slidlgulv	0 m²	0 m	194,6 m²
103	Soigtevinin	186,0 m²	54,64 m	186,0 m²	Slidlgulv	0 m²	0 m	191,5 m²
104	Soigtevinin	186,0 m²	54,64 m	186,0 m²	Slidlgulv	0 m²	0 m	191,5 m²
105	Soigtevinin	186,0 m²	54,64 m	186,0 m²	Slidlgulv	0 m²	0 m	194,6 m²
106	Soigtevinin	372,1 m²	83,44 m	372,1 m²	Slidlgulv	0 m²	0 m	385,1 m²
107	Soigtevinin	372,1 m²	83,44 m	372,1 m²	Slidlgulv	0 m²	0 m	379,0 m²
108	Soigtevinin	372,1 m²	83,44 m	372,1 m²	Slidlgulv	0 m²	0 m	379,0 m²
109	Soigtevinin	372,1 m²	83,44 m	372,1 m²	Slidlgulv	0 m²	0 m	385,1 m²
		2 305,3 m²	659,28 m	2 305,3 m²		0 m²	0 m	2 579,3 m²

Døre Sammentalt

Antal	Type	Hulmål Bredde	Hulmål Højde	Hængsling	Glas	Bemærkning
1	B550 dør	1000	2120	Venstre		
4	Indv. Stalddør tre m. glas	1100	2080	Højre	60x80 cm	
5	Indv. Stalddør tre m. glas	1100	2080	Venstre	60x80 cm	
4	Udv. Stalddør tre m. glas	1100	2080	Højre	60x80 cm	
5	Udv. Stalddør tre m. glas	1100	2080	Venstre	60x80 cm	
19						

Dørliste

Nr	Type	Hulmål Bredde	Hulmål Højde	Hængsling	Glas	Bemærkning
001	Indv. Stalddør tre m. glas	1100	2080	Venstre	60x80 cm	
002	Indv. Stalddør tre m. glas	1100	2080	Højre	60x80 cm	
003	Indv. Stalddør tre m. glas	1100	2080	Venstre	60x80 cm	
004	Indv. Stalddør tre m. glas	1100	2080	Højre	60x80 cm	
005	Indv. Stalddør tre m. glas	1100	2080	Venstre	60x80 cm	
006	Indv. Stalddør tre m. glas	1100	2080	Højre	60x80 cm	
007	Indv. Stalddør tre m. glas	1100	2080	Venstre	60x80 cm	
008	Indv. Stalddør tre m. glas	1100	2080	Højre	60x80 cm	
009	Indv. Stalddør tre m. glas	1100	2080	Venstre	60x80 cm	
010	Udv. Stalddør tre m. glas	1100	2080	Venstre	60x80 cm	
011	Udv. Stalddør tre m. glas	1100	2080	Højre	60x80 cm	
012	Udv. Stalddør tre m. glas	1100	2080	Højre	60x80 cm	
013	Udv. Stalddør tre m. glas	1100	2080	Højre	60x80 cm	
014	Udv. Stalddør tre m. glas	1100	2080	Højre	60x80 cm	
015	Udv. Stalddør tre m. glas	1100	2080	Venstre	60x80 cm	
016	Udv. Stalddør tre m. glas	1100	2080	Venstre	60x60 cm	
017	Udv. Stalddør tre m. glas	1100	2080	Venstre	60x60 cm	
018	Udv. Stalddør tre m. glas	1100	2080	Venstre	60x60 cm	
019	B580 dør	1000	2120	Venstre		

Vinduer

Antal	Type	Hulmål Bredde	Hulmål Højde	Bemærkning
16	Stalkvindue med fast glas	1210	810	
25	Stalkvindue opsvingfløj	1210	810	
41				

Spalter

Type	Dim. [cm] B	T	Antal	Vægt Stk. [kg]	Ialt [ton]	Areal [m2]
90/20	240	33	10	1728	148	252,551 1368,8 m²
Massiv med sids i længde ender	240	33	10	228	148	33,72 182,8 m²
Massiv med sids i længde ender og tors	240	33	10	8	148	1,17 6,3 m²
				1964		286,99 1355,3 m²

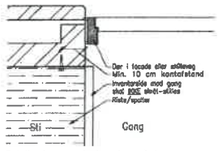

Detalje, Inventar fastgørelse v/ dør.
Mål: 1:10

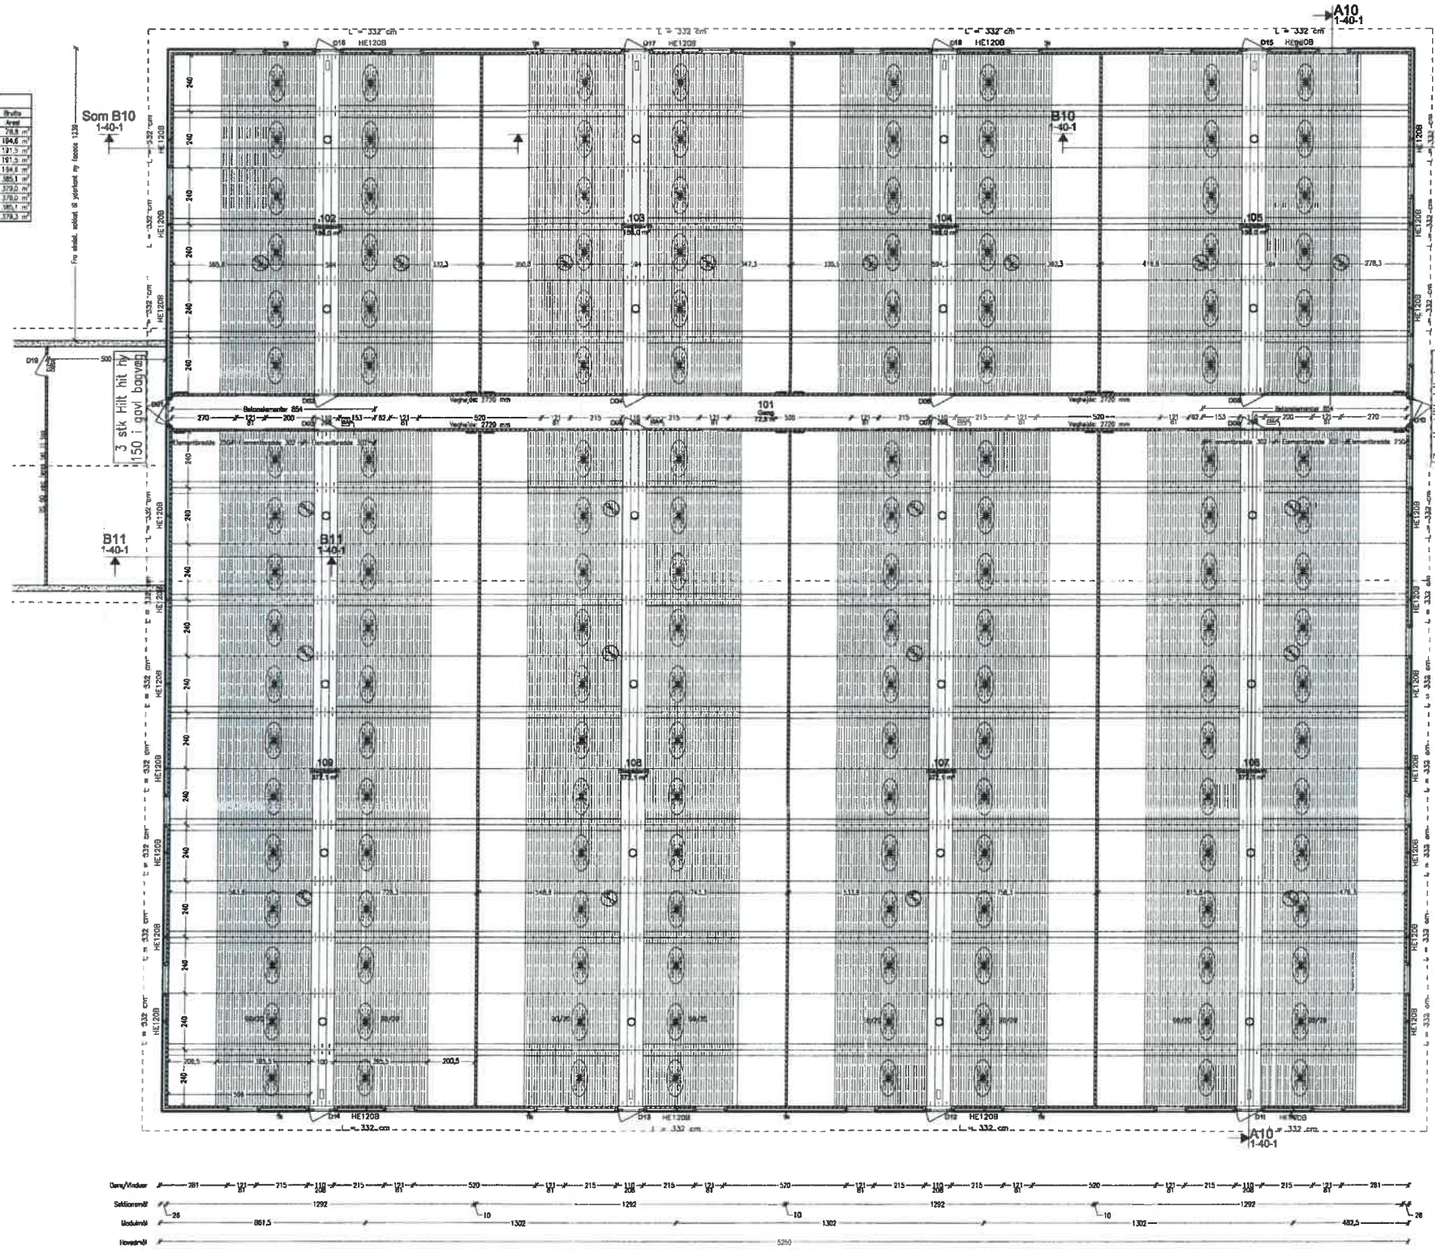

Spalter:

Betonspalter
Nettopris på fabrikstrimler i.h.t. leverandørs anvisninger. Ved udlægning reguleres spalterne løbende i forhold til de teoretiske spalteantal (både bredde- og længderetn), så spaltestørrelser SKAL overholdes i samlingerne
Størrelse og type i.h.t. SPALTESKEMA
Typebetegnelse angiver: Bjælkebredde (trædelade) / Åbning

Vægge:

Murværk udføres i galvaniserede stål-profiler
Bagmure-, skille- og sandwichelementer udføres MED indstøbt rem ved trapper.
-se dog eventuelle ændringer på plantegning

Ydervægge:
Ydervægge udføres i 28 cm tykke isolerede sandwichelementer fra Elvo med forcelsise stålt i Bjergi Skalen.
Elementhøjde: 260 cm
De indvendige elementsider er pudsede i lys beton efter forbehandlet én gang med lys skalcem 100 af elementleverandør.

Indervægge:
Indervægge udføres i letbetonelementer, dog betonelementer i.h.t. tegning
Elementdimensioner er stålt i lys gråt beton på formsiden og på modsatte side pudset i lys beton
Elementhøjder: Ubenævnt 260 cm ellers se tekst på plantegning

BEMÆRK: Elementer monteres på fundamentsbjælke +0,10. Som følge heraf hæves vinduers- og dørhuller 10 cm i vægmonterne

Tag:

Tagbelægning:
Udføres af profilstålplader trægitterspær monteret efter anvisninger på spærplan og spærdatablad.
Taghældning 13,2°
Lodhældning på 0°
Der udlægges 1 bærer 90 g/m² overpåt lægter på tværbånd og ander lægter ned langs tagflade, på det nederste tagrum er vidost

Tagdækning:
Udføres i cement teglagsplader profil Farve: Antracit, fabrikat Monsob.

Stern / vindskeder:
Udføres i profileret polyesterbehandlet stålplade.
Farve: Lark silver DS stål-profil.

Underbeklædning på udhæng:
På konsoler og i gavl monteres PVC fuglenet 15x15 mm tosthold af forskalling for fuldindtag til tagrummet
Farve på bræder: Grå.

Underbeklædning i gavludhæng udføres i profileret polyesterbehandlet stålplade. 20 mm Vægprofil, godstykkelse 0,4 mm
Farve: Lark silver

Gavle:
Gavlkonsoler udføres i profileret polyesterbehandlet stålplade på vandret 25 x 100 mm fordeling pr. 100 cm
DS 20/115 Vægprofil, Godstykkelse 0,50 mm
Farve: Lark silver

Tagrender og nedløb:
150 mm galvaniserede og polyesterbehandlede stålrygrender og 10 stk. ø90 mm
galvaniserede og polyesterbehandlede stålnedløb. Farve: Silver
Rendejern placeres pr. 90 cm

Lofter

Gavlrum:
Dampspærre/pladeafdeling monteres altid mellem loftbeklædning og spærfod/fs
I bygningen med gitterspær placeres loftliem med stige jf. planlægning og der monteres gangbro på loft

Lofter i stalrum med diffus ventilation:
Der udføres diffust loft med loftbeklædning af 25 mm lys/fr- trabetanplade, som opsættes med skruer pr. 60 cm.
25 x 130 mm forskalling pr. 60 cm samvirket med 2 stk. 28x75 galvaniseret regnorm
Endested ved trabetanplader afdækkes med papstrimmel på oversiden.
Der opsættes 0,15 mm PE-folie i.h.t. specifikation samt 15 cm. brede strimler under spærfod.
Folie lukjes langs vægge og klammes af skyggelatte, som sammes i væg pr. 60 cm.
Ved skarstene skæres folie tæt til, skammen overfra og fuges nedenfra.
Diffusrulle 240 2-lag. Samlinger forskydes min. 20 cm.

Lofter i service rum:
Udføres med loftbeklædning af 25 mm lys/fr- trabetanplade som opsættes med skruer pr. 60 cm.
25 x 130 mm forskalling pr. 60 cm samvirket med 2 stk. 28x75 galvaniseret regnorm
Der opsættes 0,15 mm PE-folie. Folie fuges langs vægge og klammes af skyggelatte,
som sammes i væg pr. 60 cm. Samlinger lopes. Der isoleres.

Døre og vinduer

Døre:
Døre lukjes med elastisk fuge ud og indvendig.
Udv. indføre med stalddør-hængsler og låseksese. Monteres 3 cm fra facade Malet i Farve: Grå
Indv. indføre med 93 mm karm. Nordborg-hængsler og låseksese. Malet i Farve: Grå
Størrelser og antal i.h.t. DØRSKEMA

Vinduer:
Vinduer i plast m. termoglas indbygget.
Udv. vinduer, Farve: Grå
Indv. vinduer, Farve: Hvid
Sålbænk i rustfri stål.
Størrelser og antal i.h.t. VINDUESSKEMA

GODKENDT

Kontaktperson på denne sag er: Jørgen M. Nielsen, Mobil: 25378365, e-mail: jmn@graakjaer.dk.

Signaturforklaring Plan.
Fabrikantens standarder af ikke nedenstående indeholdt i projektet

- fh Ingrediab
- 27 x 33 cm gavlrelæb m. plastrist
- 15 x 15 cm gavlrelæb m. rustfri rist
- ø110 mm afløb
- 40x60 cm støvlevask m. rustfri rist
- ø315 mm gyllerør
- Skydeskjold på gyllerør
- Dørrie, hovedsinde for stald(afsnit)
- Potentialudligning føres op her
- Indføring af vand/varme
- HF Højtryksrenser
- Udtag til højtryksrenser
- Lige udspænding i væg til varmeslanger
- Skrå udspænding i væg til varmeslanger
- Lofteml type DA1211B,P9=tufbrædning
- Lofteml type DA1500 P9=tufbrædning
- Lofteml type DA1500, P9=tufbrædning
- Loftliem med stige
- INF 25x2 mm indstøbt i sokkel

GRÅKJÆR Stalebygg
SBT
Jernstøbervej 62
DK-4100 Ringsted
Tel. +45 5767 4200
Fax. +45 5856 6200
Fattenstrej 18 DK-7800 Holstebro Tel. +45 9743 0808 Fax. +45 9743 0808 www.graakjaer.dk

Dato : 07-08-08
Skala : 1:100
Byg. : Svinestald
Emne: Plan

Bygh. : Peer Drohn	Sælger : Mads Ozanbal Holm	Sag 2416
Byg. pl. : Fevrbovej 3, 4591 Fattenstev	Mobil : 22106705	
Tlf. : 58268386	Tegner : AKD	Tegning 1-10-1
Mobil : —	Projekt : Jørgen M. Nielsen	
E-mail : —	Mobil : 25378365	

1-10-1
2416