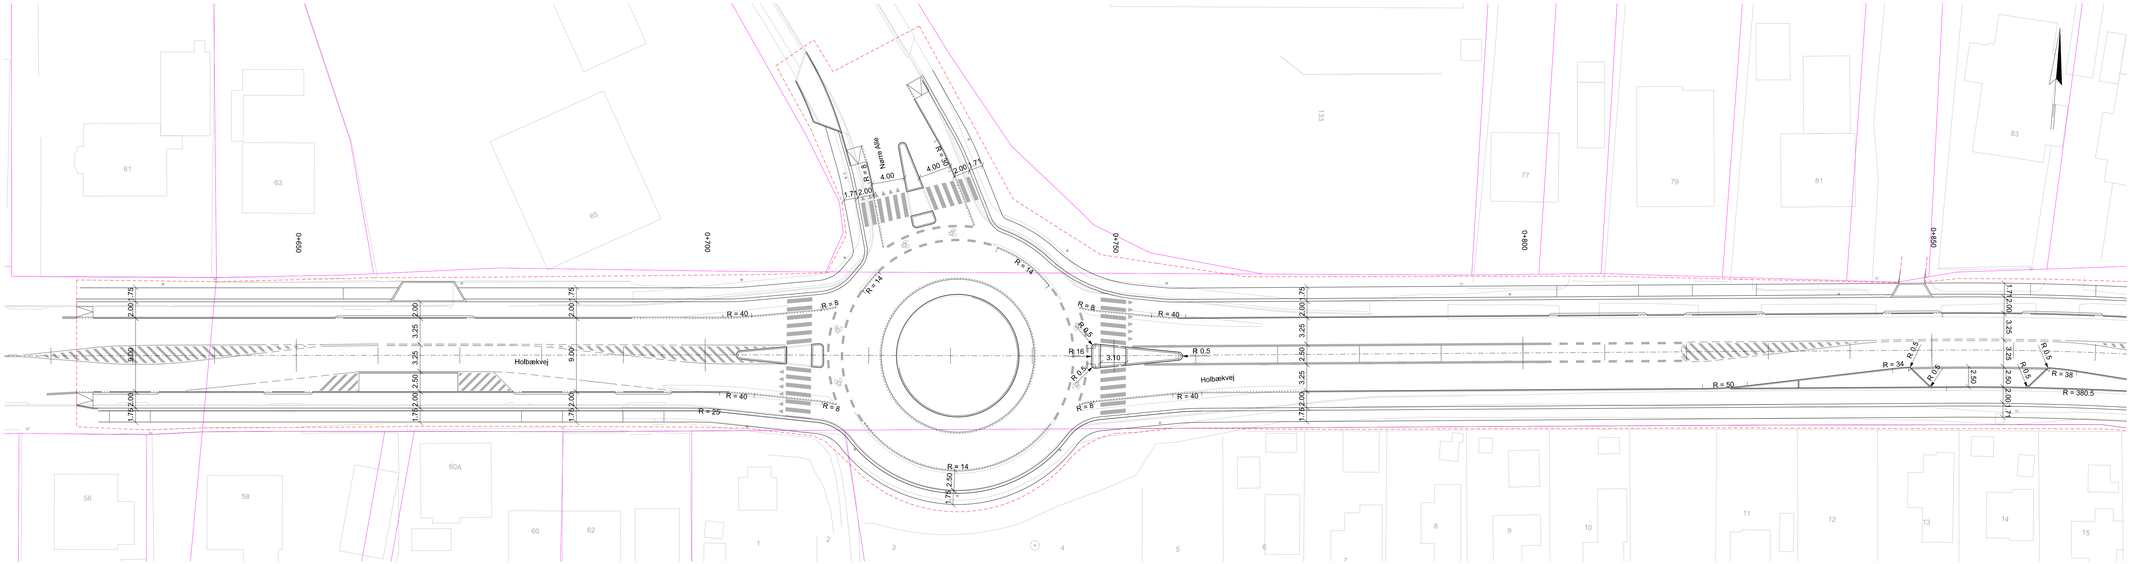

TVeN1PRJ_D_04

Note:

Koodinatsystem DKTM3.
Alle ubenævnte mål er i meter.
Ikke alle signatur fremgår nødvendigtvis af planen.

Signaturforklaring:

- Entreprisegrænse
- Matrikelskel
- Eksisterende forhold
- Projekteret kantsten
- Projekteret kantsten, dykket
- Rampe
- R=1 / R 1 — Radiusangivelse, forside kantsten
- 3,25 — Breddemål

Revision/Tekst	Udarb./Tegn.	Kontrolleret	Godkendt	Dato

Udarb./Tegn	Kontrolleret	Godkendt	
NAGT	NIKK	JIMS	
Sag nr.	Mål	Dato	Side
22.1713.01	1:250	01.05.2019	

SWECO
Øresads Boulevard 41, 2300 København S, +45 7242 8000

Kalundborg Kommune
Renovering Holbækvej - Etape 2
Detailprojekt — Tegn. nr.
Linje- og afsætningsplan
St. 0+620 - 0+870
TVeN1PRJ_D_04

PRINT DATO: 01-05-2019
C:\ADPLIP\1713\22.1713.0106_Geometry\Drawing\Road02.Dmt&prj\set03.3_Drawing\TVeN1PRJ_D_XX_.dgn