PLANEN ER FREMSTILLET AF DATAKORT I/S
VED LANDINSPEKTØR HENNING ØSTERGAARD
UD FRA OPMALINGSKATALOGER

AF 23 JUN 93

KOORDINATER I G.I.-SYSTEM 1934.
SIGNATURER IFØLGE DANSK STANDARD 198.
NULPLAN DNN.

LÆNGDE 1:2000
HØJDE 1:100
KOTE-REFERENCENIVEAU

PUNKTKODE	KOTE	STATION (METER)	HENVISNING
TVÆRPROFIL	5.16	2222.3	
BUND	5.12	2241.6	
BUND	5.15	2250.2	
BUND	5.14	2264.5	
BUND	5.14	2286.1	
BUND	5.16	2309.3	
BUND	5.02	2361.7	
GENNEMLØB	5.16	2361.8	
BRØNDBUND	4.95	2417.9	
BRØNDBUND	4.68	2604.1	
BRØNDBUND	4.75	2789.7	
BRØNDBUND	4.60	2955.7	
GENNEMLØB	4.41	3123.8	
BUND	4.33	3135.6	
BUND	4.20	3199.8	
TVÆRPROFIL	3.98	3224.8	
BUND	3.49	3280.1	
BUND	3.30	3301.8	
GENNEMLØB	3.07	3321.7	
GENNEMLØB	2.69	3357.3	
BUND	2.49	3375.8	
BUND	2.22	3414.9	
BUND	2.04	3436.1	
BUND	2.11	3459.2	
GENNEMLØB	1.90	3494.8	
GENNEMLØB	1.89	3500.6	
BUND	1.73	3550.5	
GENNEMLØB	1.67	3570.8	
GENNEMLØB	1.69	3573.1	
TVÆRPROFIL	1.63	3583.3	
BUND	1.57	3613.4	
BUND	1.53	3636.2	
BUND	1.36	3646.4	
BUND	1.15	3663.9	
BUND	1.28	3681.9	
BUND	1.22	3690.6	
BUND	1.23	3702.2	
BUND	1.22	3714.6	
BUND	1.12	3738.5	
BUND	1.08	3753.0	
BUND	1.16	3764.5	
BUND	1.08	3789.6	
BUND	1.11	3809.5	
BUND	1.11	3822.4	
BUND	1.10	3840.6	
BUND	1.02	3857.9	
BUND	0.95	3880.4	
BUND	0.95	3902.2	
BUND	0.76	3921.3	
TVÆRPROFIL	0.75	3924.1	
BUND	0.49	3930.9	
GENNEMLØB	0.57	3930.9	
GENNEMLØB	0.59	3945.5	
BUND	0.53	3945.6	
BUND	0.63	3947.0	
BUND	0.65	3970.8	
BUND	-0.06	4003.6	

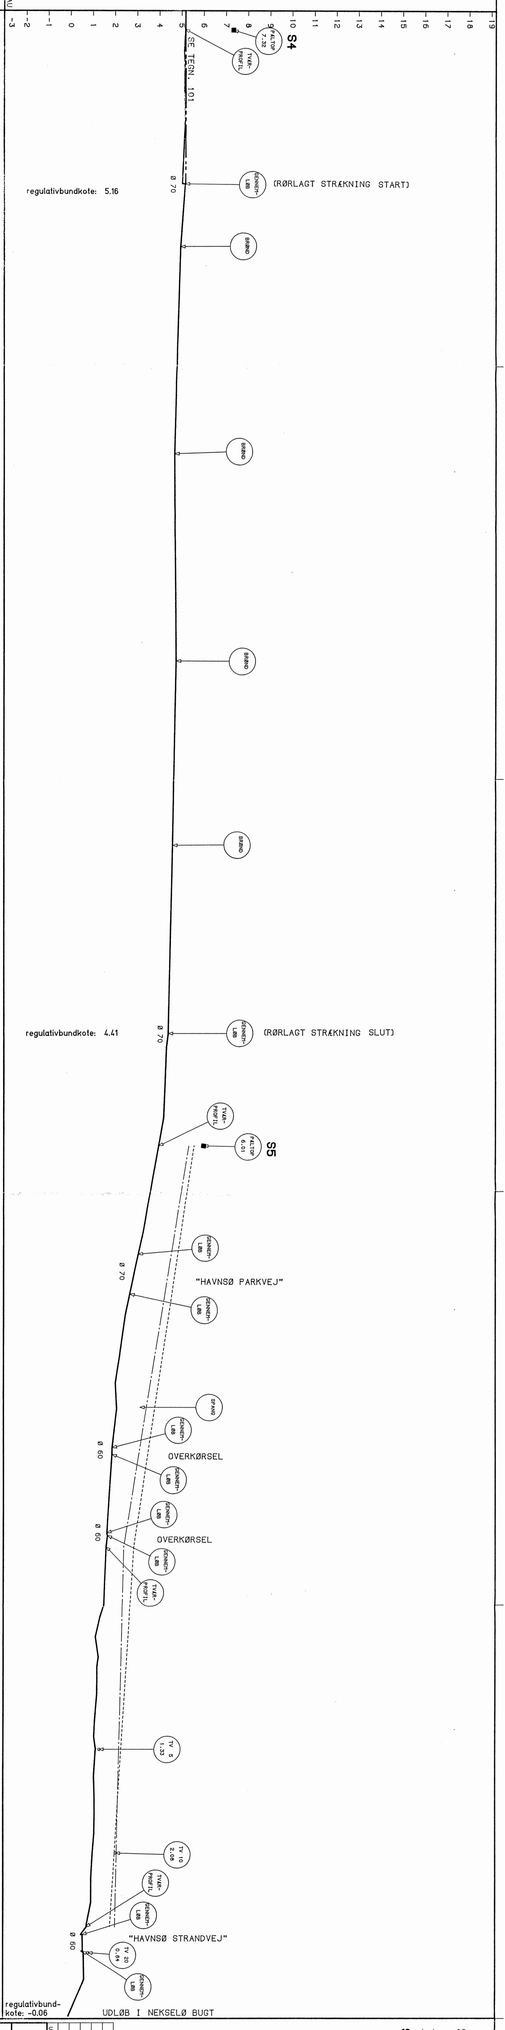

23 Jun 1993 /home/holb/s6973/tegn0102

SIGNATURER:

HØJRE BRINK
VENSTRE BRINK

S1: SKALAPÆL

TOP AF SKALAPÆL	FALTOP 7.32
TILLØB 30 CM/KOTE	TV 30 0.44
BUNDMIDTE	TVÆRPROFIL
TILLØB 20 CM/KOTE	TM 20 0.44
GENNEMLØB START/SLUT	GENNEMLØB
TILLØB 30 CM/KOTE	TM 30 0.44
MIDTE AF BUND	BRØND
TILLØB 5 CM/KOTE	TV 5 0.44
TILLØB 10 CM/KOTE	TV 10 0.44
TILLØB 20 CM/KOTE	TV 20 0.44
MIDTE AF BRO	SPANG

UDG.	REVISION	TEGN.	DATO	KONTR.	DATO	GODK.

HENNING ØSTERGAARD
LANDINSPEKTØR
KALUNDBORGVEJ 148, 4300 HOLBÆK
TLF. 5343 1909

EGEMARKELØBET
BJERGSTED KOMMUNE.
LÆNGDEPROFIL
CPR NR: 6973.00

MAL 1:2000 / 1:100
FORMAT I MM:1155X297

J.NR. 6973

TEGN NR

UDTEGNET 23 Jun 1993

KS.