

1215 UDLØB I LANGMARKSGRØFTEN ST. 2584

1138 TILLØB FRA HØJRE P Ø 10 KOTE 1.80

1114 SLUT RØRLEDNING B Ø 40 KOTE 2.26

1025 HALLEBYOREVEJ

883 START RØRLEDNING B Ø 40 KOTE 3.00

813 UDLØB RØRBRØ B Ø 40 KOTE 3.20  
809 INDLØB RØRBRØ B Ø 40 KOTE 3.19  
804 TILLØB FRA VENSTRE BUNDBREDDE 0.40 KOTE 3.07

702 SLUT RØRLEDNING B Ø 40 KOTE 3.21

575 START RØRLEDNING B Ø 50 KOTE 3.42

537 TILLØB FRA HØJRE BUNDBREDDE 1.00 KOTE 3.63

458 TILLØB FRA VENSTRE L Ø 10 KOTE 3.66

422 UDLØB RØRBRØ B Ø 40 KOTE 3.05  
416 INDLØB RØRBRØ B Ø 40 KOTE 3.16

382 TILLØB FRA HØJRE BUNDBREDDE 0.60 KOTE 3.12

365 TILLØB FRA HØJRE BUNDBREDDE 1.00 KOTE 3.05

309 TILLØB FRA HØJRE BUNDBREDDE 0.70 KOTE 3.57

243 UDLØB RØRBRØ B Ø 50 KOTE 3.55  
237 INDLØB RØRBRØ B Ø 50 KOTE 3.61

222 SLUT RØRLEDNING B Ø 30 KOTE 3.67


129 START RØRLEDNING B Ø 30 KOTE 3.76

108 TILLØB FRA VENSTRE L Ø 10 KOTE 4.03

36 TILLØB FRA HØJRE P Ø 10 KOTE 3.99

22 TILLØB FRA HØJRE L Ø 10 KOTE 4.12

0 SLUT RØRLEDNING L Ø 15 KOTE 4.13

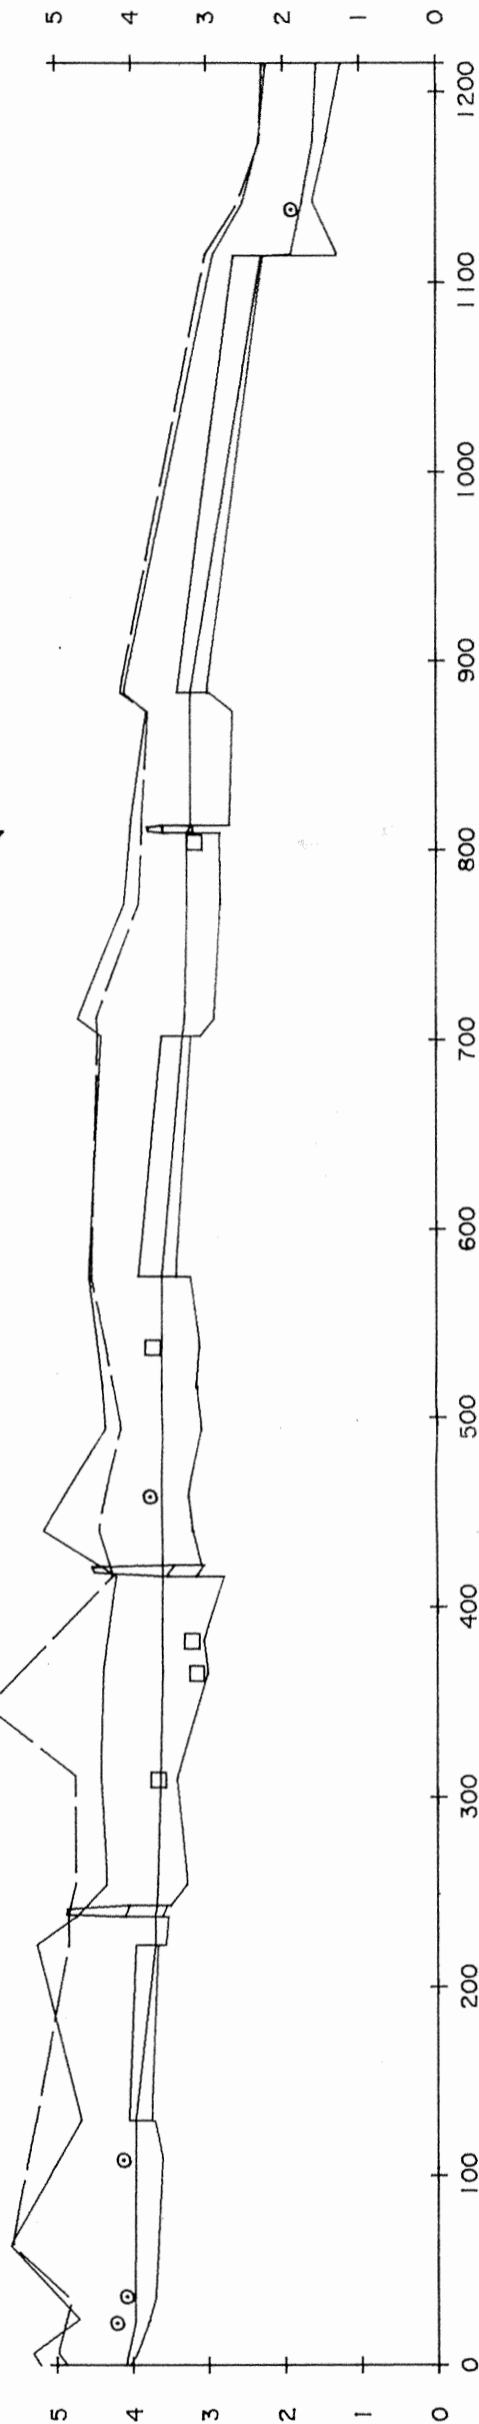

STATION	MÅLINGART	TERRÆNKOTE TH	TERRÆNKOTE TV	VANDSPEJLSKOTE	BUNDKOTE
1215 1214	B	2.23	2.28	1.56	1.24
1174	B	2.32	2.31	1.61	1.44
1142	P-III	2.53	2.59	1.75	1.62
1115	RØR	2.91	3.01	2.89	2.40
1114	U			2.28	2.26
883 883 873	P Ø 40 RØR -III	4.10 3.80	4.15 3.78	3.21 3.22	2.54 2.57 2.66
813 813 813 809 804	UDLØB RØR Ø 40 RØR Ø 40 TILLØB	4.00	3.86	3.21	2.70 2.70 2.70 2.84
772	B	4.09	3.90	3.26	2.82
711 702 702	P-III RØR U	4.71 4.40	4.47 4.45	3.29 3.32	2.90 2.21
575 575 574	RØR Ø 50 I	4.57	4.54	3.60	3.42 2.23
537 518 516	B B B	4.39 4.35	4.26 4.15	3.60 3.60	3.10 3.14
494	B	4.35	4.15	3.60	3.08
458 440 422 422 416 416	B P-III RØR RØR Ø 40 Ø 40 U	5.17 4.21	4.44 4.26	3.60 3.60 3.60	3.25 3.20 3.00 2.98
382 366 365	B B B	4.38		3.61 3.60	3.06 3.00
347			5.92		
311 309	B B	4.42	4.75	3.63	3.42
254 243 243 237 237 222 222	P-III RØR RØR Ø 50 Ø 50 U U	4.34 4.74 4.27	4.75 4.85 4.84	3.67 3.68 3.70 3.70	3.28 3.50 3.55 3.67 3.67
129 129 129	RØR Ø 30 I	4.68		5.27 3.96	3.76 3.72
108	B			3.96	3.61
36 22	B P-III	5.61 4.71	5.59 4.81	3.97	3.70
0	U	4.99 4.88	4.97 4.09		4.80 3.90 3.50

LANGMARKSGRØFTEN - HØNG KOMMUNE.

OPMÅLT I DECEMBER 1995

STATION 0 - STATION 1215

KOTER I METER I DNN

HØJDER I 100/LENGDER I 4000

Landinspektørfirmaet  
BENT CRAMER og EVA AGERSTED JENSEN  
Kordilgade 81, 4400 Kalundborg.  
Tlf. 53 51 04 14.  
A/S SAMUNDSTEKNIK

TEGN.NR.11

Udtegnet i februar 1996

TERRÆN TIL HØJRE  
TERRÆN TIL VENSTRE  
VANDSPEJL  
BUNDLINIE  
TERRÆN OVER RØRBRØ

P-311 = TVERPROFIL I STYRT  
P-411 = TVERPROFIL EFTER STYRT  
P-511 = TVERPROFIL I BRØ  
P-611 = TVERPROFIL I ENDR.  
P-711 = TVERPROFIL I STRYG  
RØR T = RØRINDLØB-UDLØB

SIGNATURFORKLARING.

Ø RØRTILLØB  
□ ÅBENT TILLØB  
† SKALAPEL  
B = BUNDSPEJLING  
P-III = ALM. TVERPROFIL  
P-211 = PROF. VAND:INNSSTED