

KOORDINATER I G.I.-SYSTEM 1934.
SIGNATURER IFØLGE DANSK STANDARD 198.
NULPLAN DNN.


PLANEN ER FREMSTILLET AF DATAKORT I/S
VED LANDINSPEKTØR HENNING ØSTERGAARD
UD FRA OPMALINGSKATALOGER

AF 13 JAN 94

LANGDE 1:2000
HØJDE 1:100
KOTE-REFERENCENIVEAU

PUNKTKODE
KOTE
STATION (METER)
HENVISNING


GENNEMLØB	4.69	0.0	
BUND	3.94	14.6	
TVÆRPROFIL	3.86	16.3	
BUND	2.84	62.3	
BUND	2.61	85.7	
BUND	2.24	122.2	
BUND	1.60	161.3	
GENNEMLØB	1.61	167.9	
GENNEMLØB	1.63	173.9	
BUND	1.38	191.5	
BUND	1.10	232.6	
BUND	0.98	245.1	
TVÆRPROFIL	0.95	253.7	
BUND	0.92	266.4	
BUND	0.68	279.3	
BUND	0.74	287.4	
BUND	0.65	298.5	
BUND	0.55	309.4	
BUND	0.45	320.1	
BUND	0.34	331.1	
BUND	0.28	340.6	
BUND	0.07	370.5	
BUND	-0.33	412.5	
BUND	-0.49	421.4	
BUND	-0.64	469.2	
TVÆRPROFIL	-0.65	493.6	
BUND	-0.68	507.0	
BUND	-0.86	516.1	

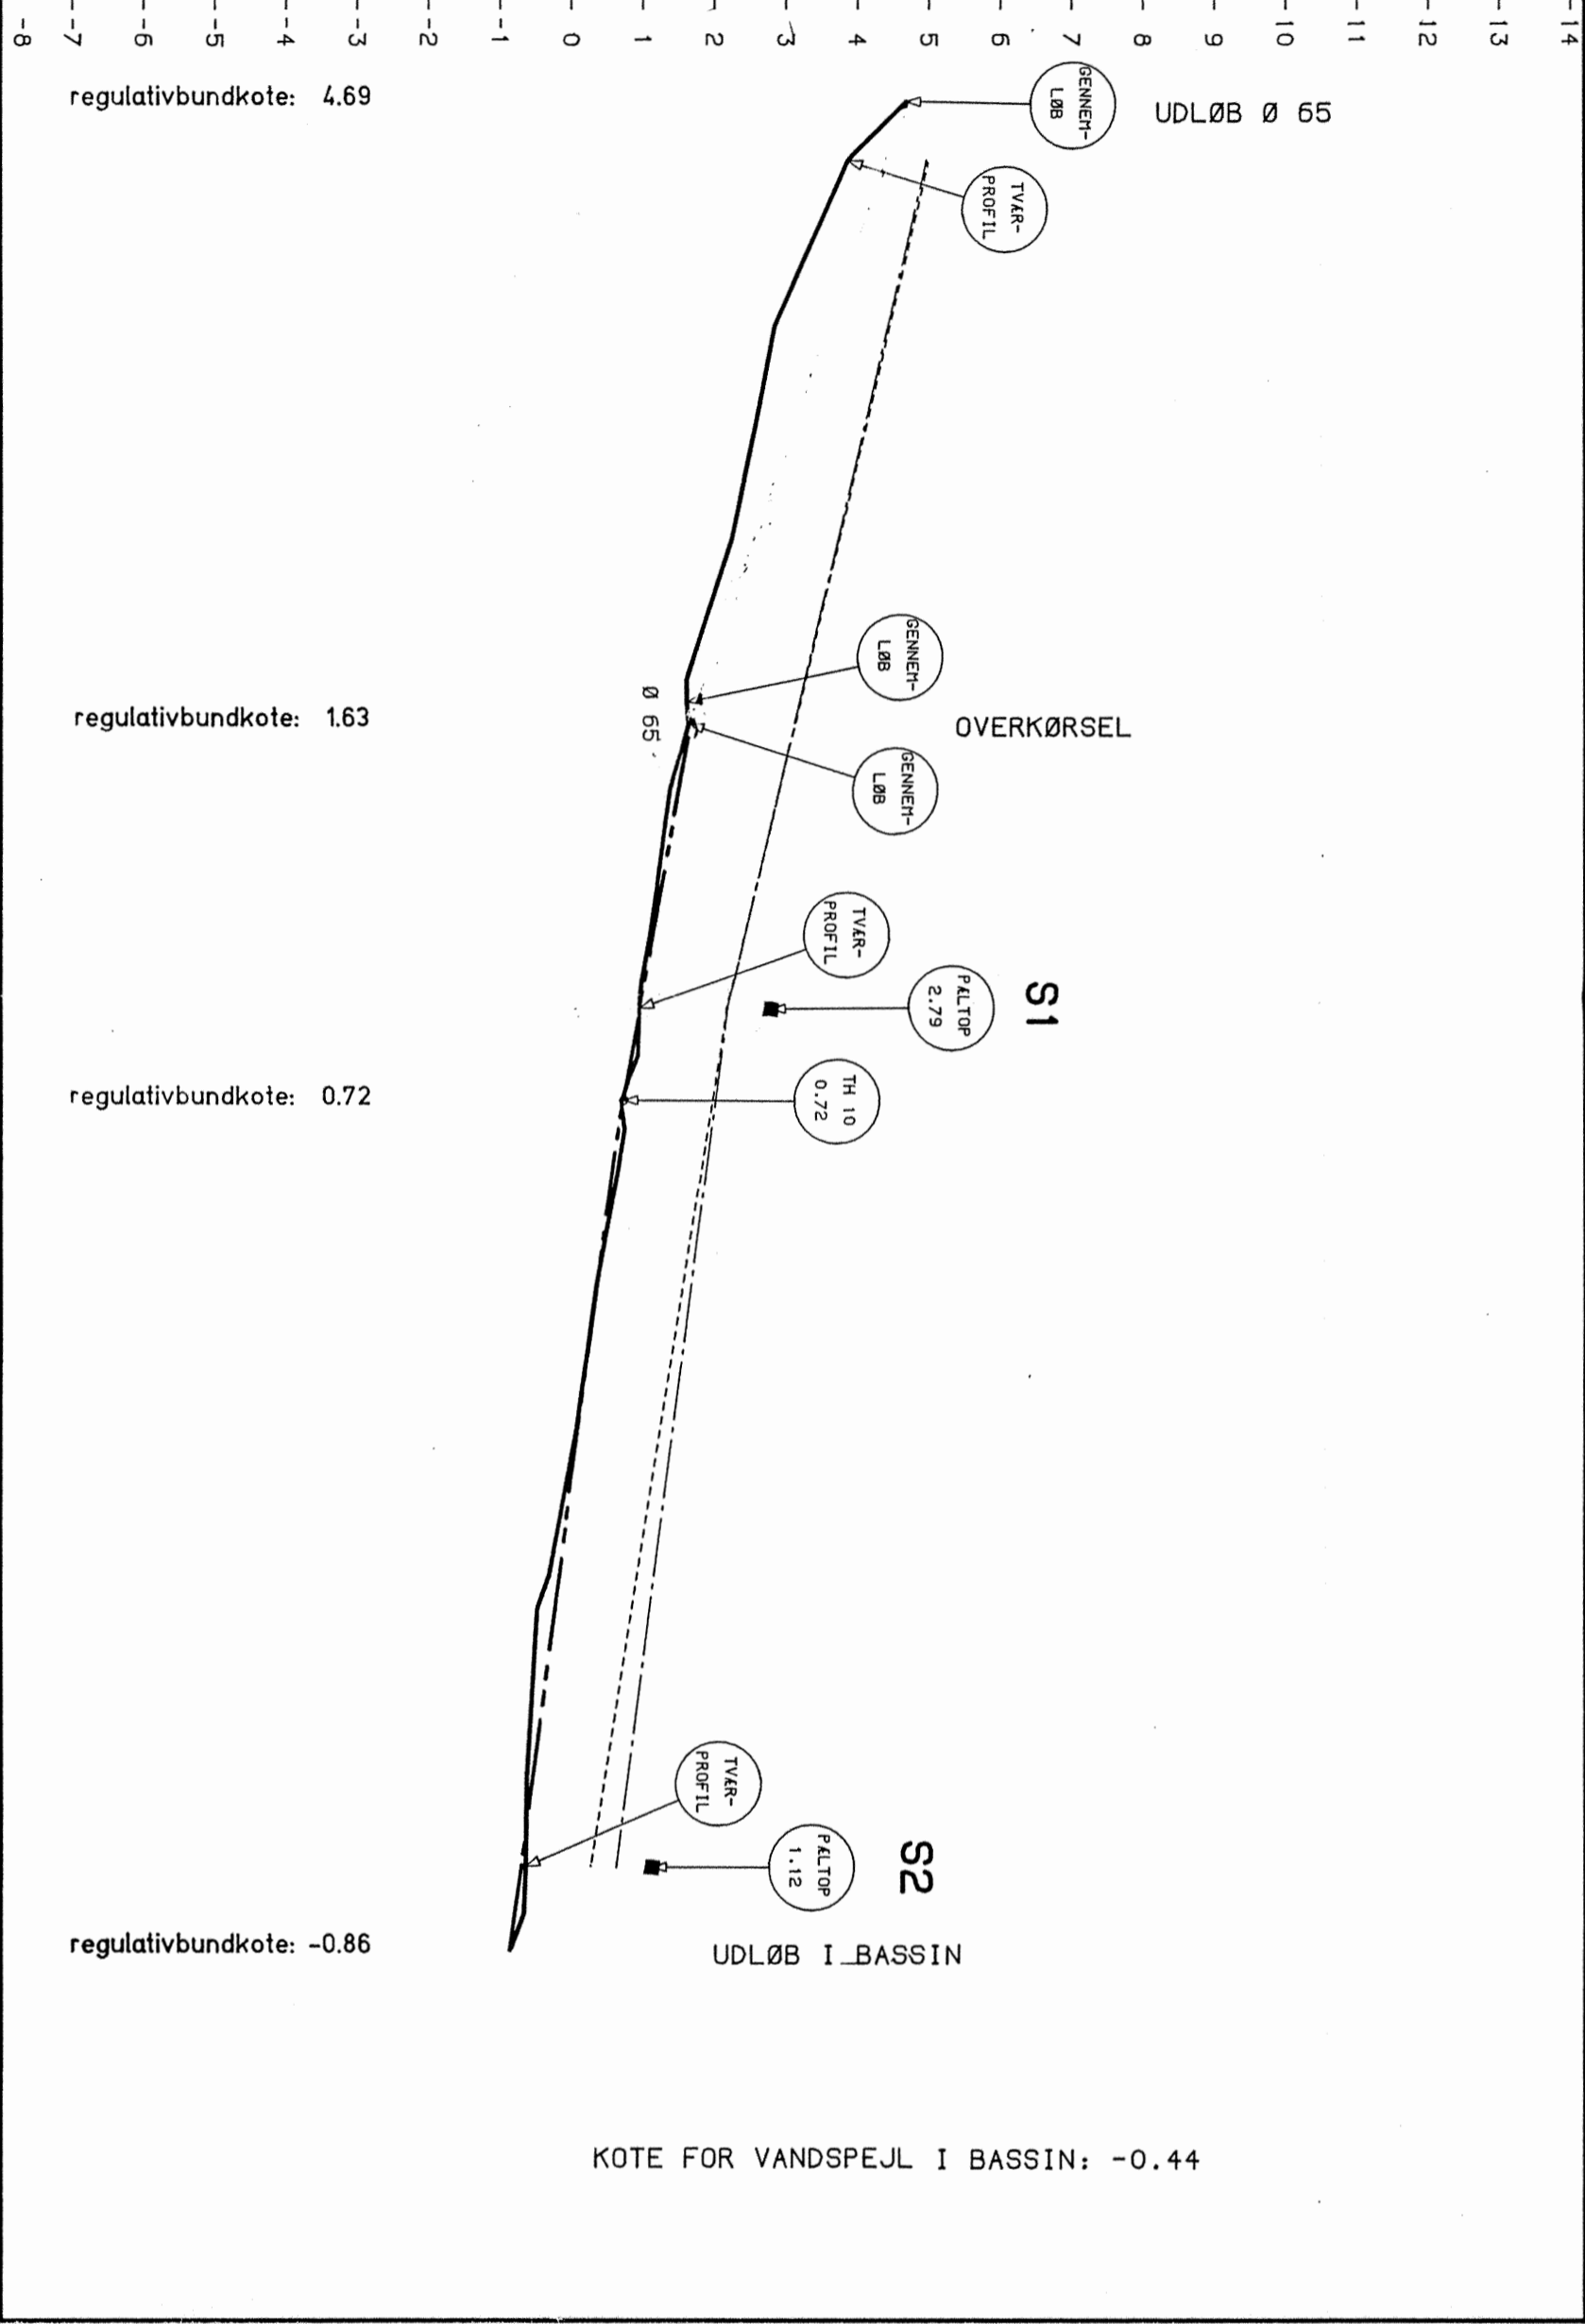

SIGNATURER:

----- HØJRE BRINK
----- VENSTRE BRINK

S1 : SKALAPÆL

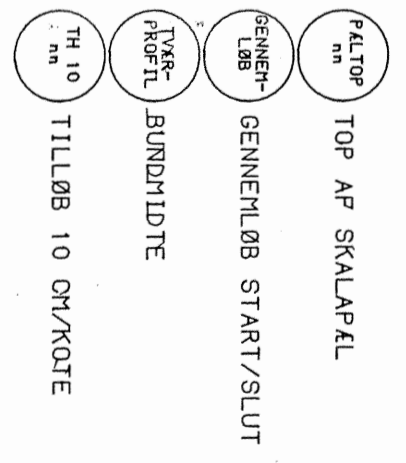

<p>HENNING ØSTERGAARD LANDINSPEKTØR KALUNDBORGVÆJ 14B, 4300 HOLBÆK TLF. 5343 1909</p>		<p>UDTEGNET 13 Jan 1994 KS. <i>[Signature]</i></p>	
<p>SKELBÆKRENDEN BJERGSTED KOMMUNE, LANGDEPROFIL CPR NR: 6973.07</p>		<p>TEGN NR 118</p>	
<p>MAL 1:2000 / 1:100 FORMAT I MH:560X297</p>		<p>J.NR. 6973</p>	