


COORDINATER I G.I.-SYSTEM 1934.
SIGNATURER IFØLGE DANSK STANDARD 198.
NULPLAN DNN.

PLANEN ER FREMSTILLET AF DATAKORT I/S
VED LANDINSPEKTØR HENNING ØSTERGAARD
UD FRA OPMALINGSKATALOGER

AF 13 JAN 94

GRUNDKORTDATA: T-0 KORT SAMT
LANDINSPEKTØR HENNING ØSTERGAARD

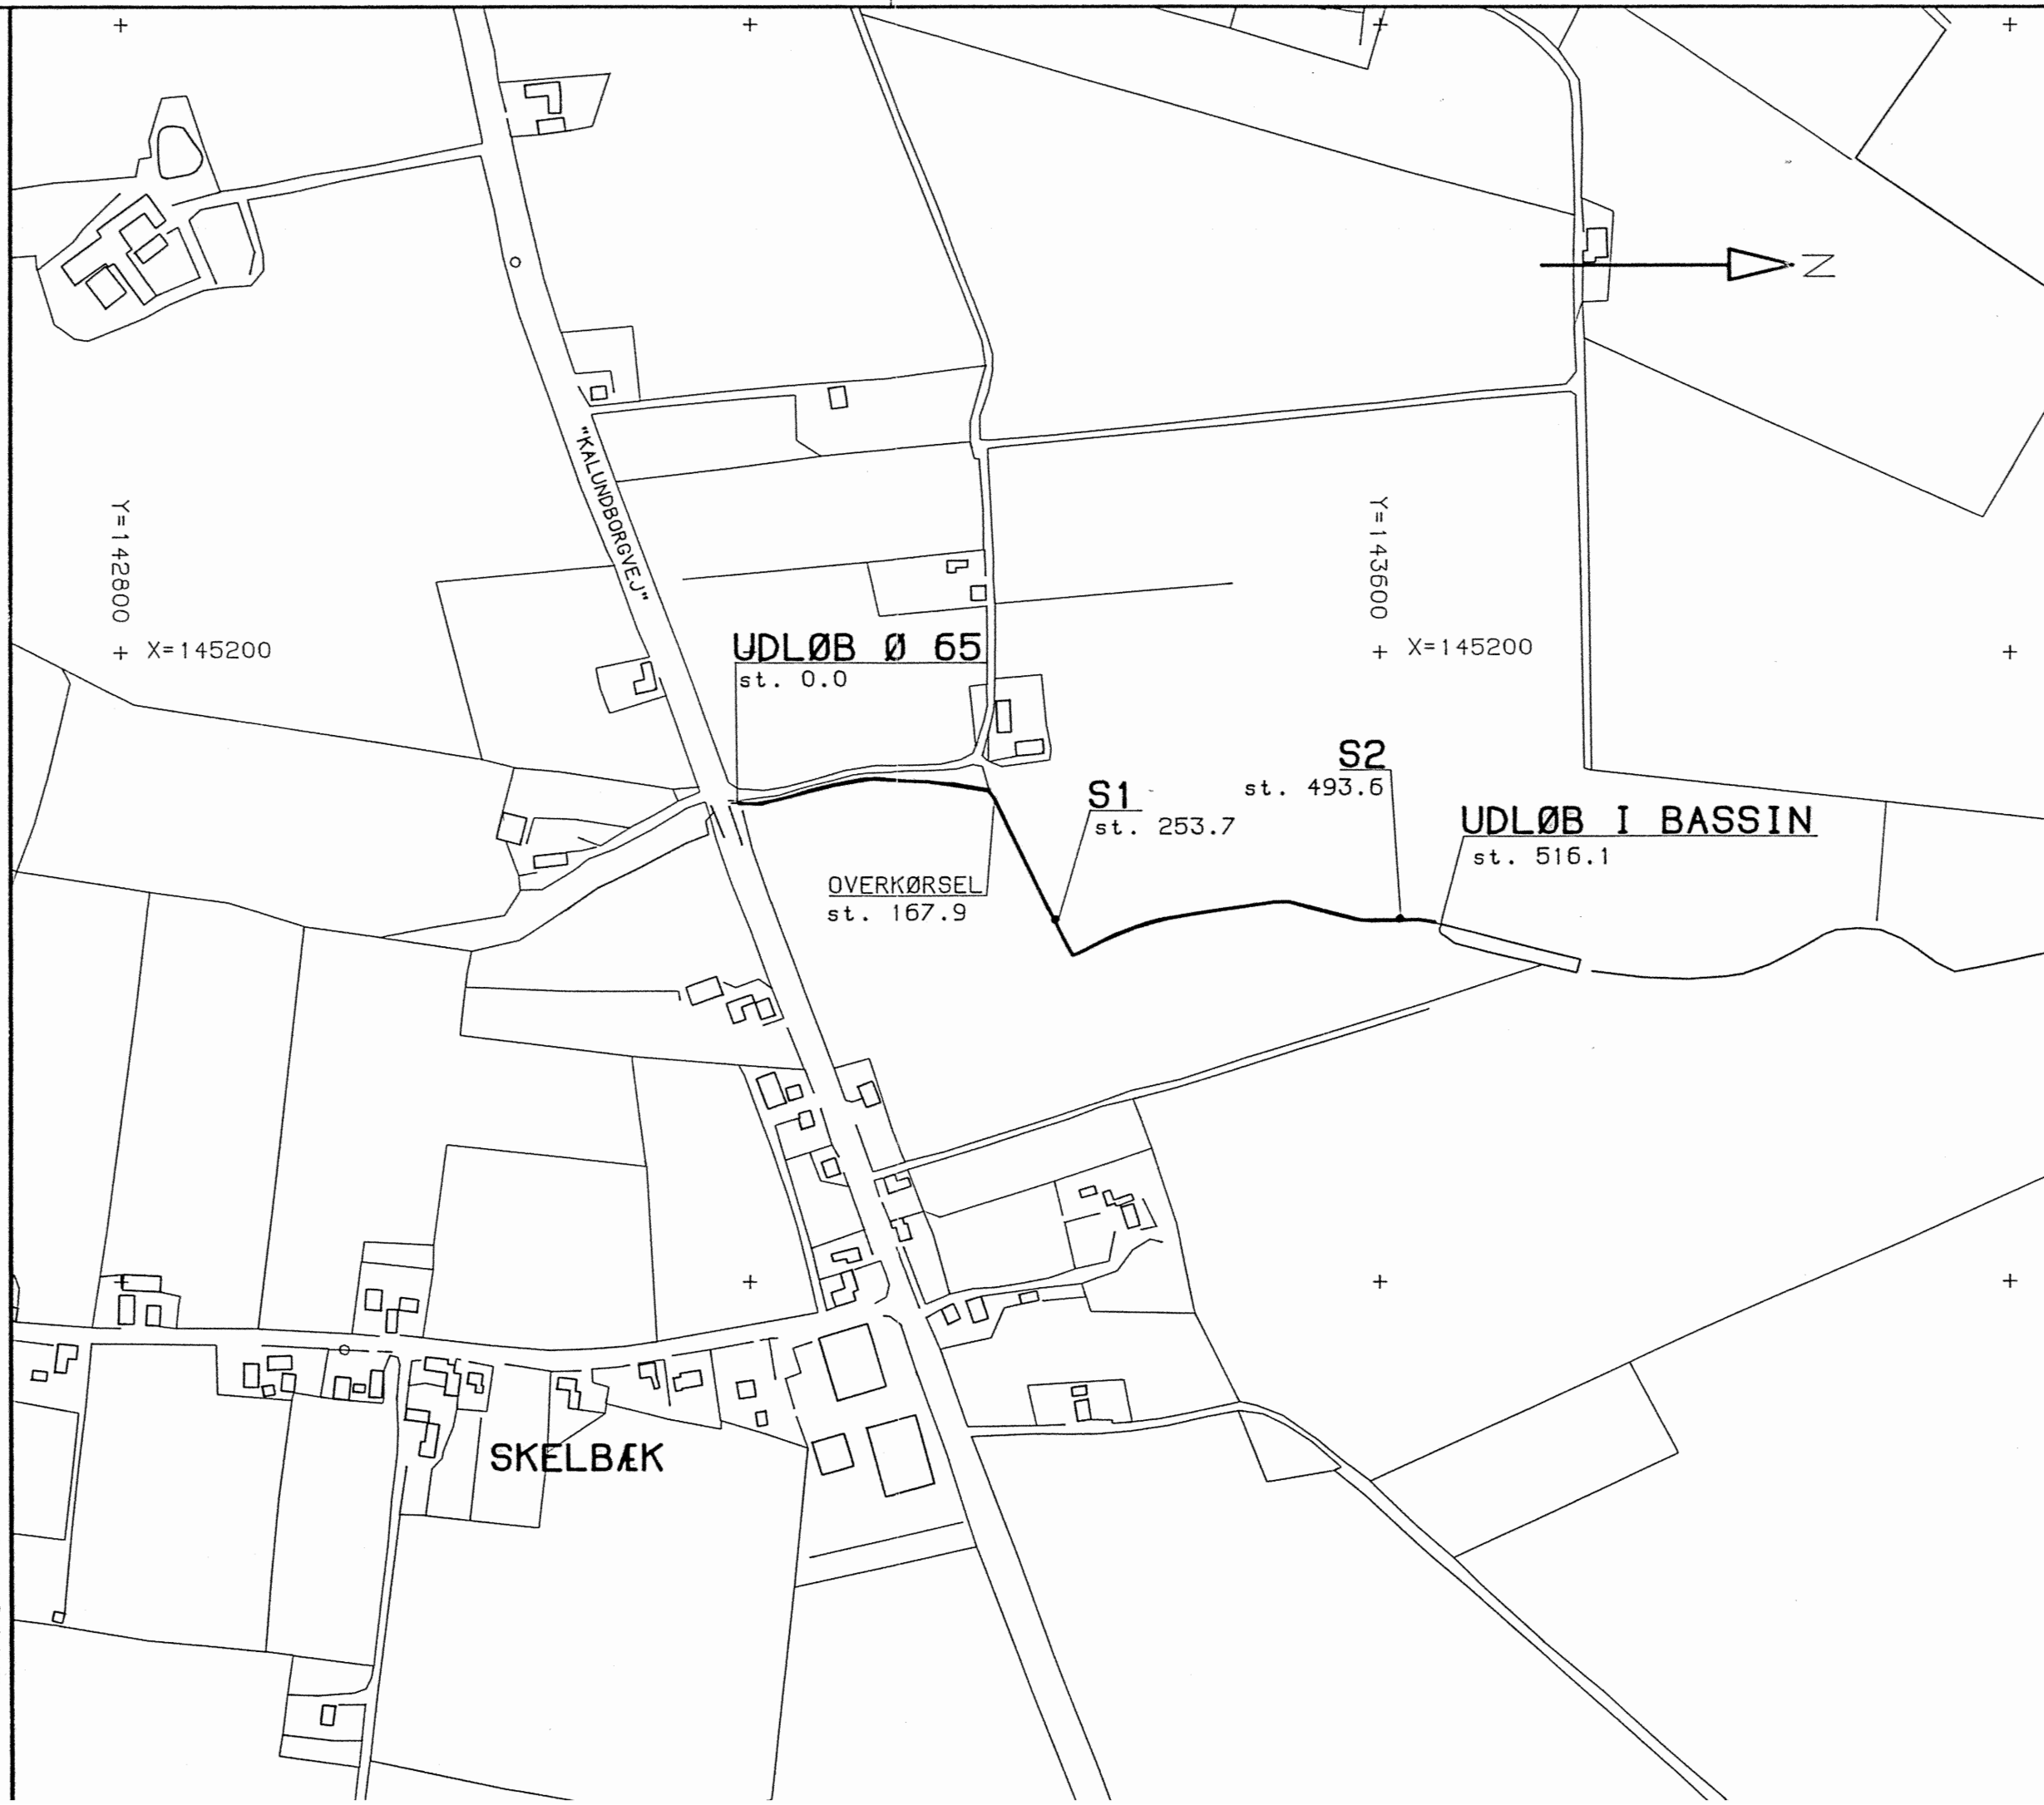

SIGNATURER:

S1: SKALAPÆL

UDG.	REVISION	TEGN.	DATO	KONTR.	DATO	GODK.

UDTEGNET 14 Jan 1994

KS. ~~KS~~

HENNING ØSTERGAARD
LANDINSPEKTØR
KALUNDBORGVEJ 14B, 4300 HOLBÆK
TLF. 5343 1909

SKELBÆKRENDEN
BJERGSTED KOMMUNE,
PLANTEGNING

MAL 1:4000	J.NR.	TEGN NR
FORMAT I MM:580X297	6973	