


KOORDINATER I G.I.-SYSTEM 1934.
SIGNATURER IFØLGE DANSK STANDARD 198.
NULPLAN DNN.

PLANEN ER FREMSTILLET AF DATAKORTJ I/S
VED LANDINSPEKTØR HENNING ØSTERGAARD
UD FRA OPMALINGSKATALOGER
AF 9 DEC 93

LÆNGDE 1:2000
HØJDE 1:100
KOTE-REFERENCENIVEAU

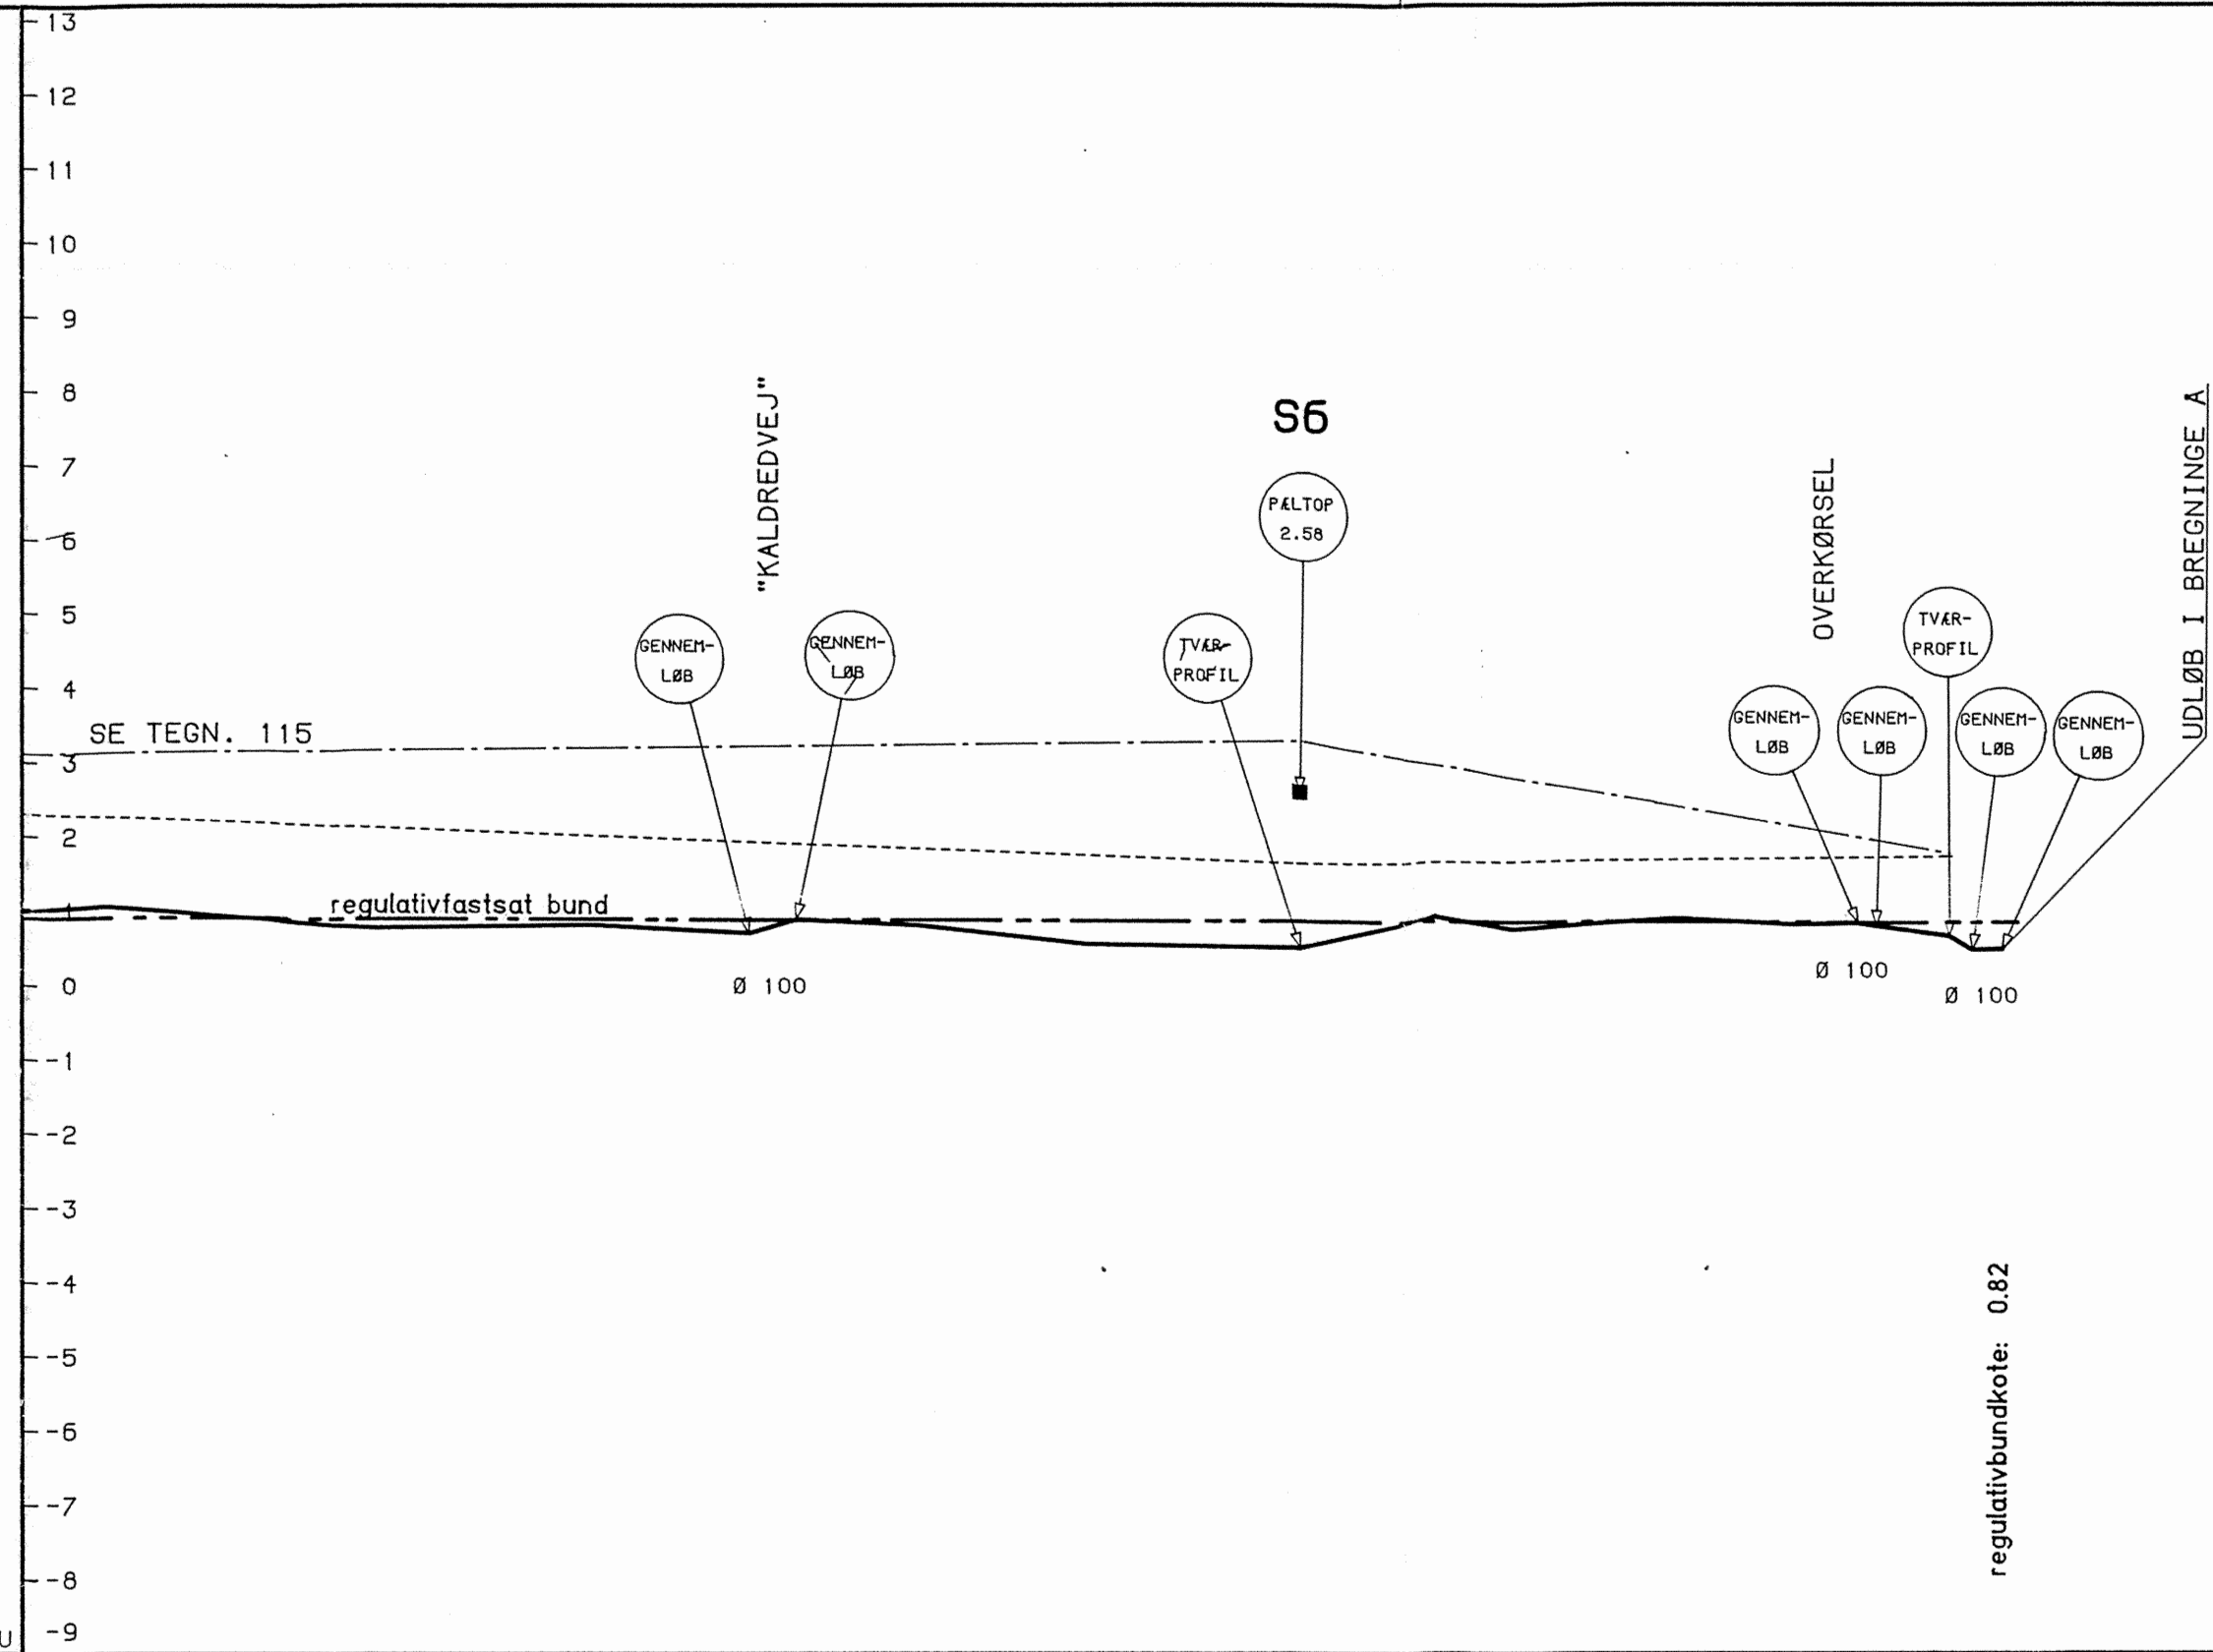

HENVISNING	STATION (METER)	KOTE	PUNKTKODE
	1342.5	1.06	BUND
	1414.2	0.77	BUND
	1473.0	0.81	BUND
	1515.2	0.69	GENNEMLØB
	1527.8	0.88	GENNEMLØB
	1560.3	0.80	BUND
	1605.1	0.55	BUND
	1663.0	0.49	TVÆRPROFIL
	1699.7	0.92	BUND
	1720.5	0.74	BUND
	1764.4	0.89	BUND
	1795.3	0.80	BUND
	1812.8	0.82	GENNEMLØB
	1817.7	0.78	GENNEMLØB
	1837.4	0.64	TVÆRPROFIL
	1843.6	0.46	GENNEMLØB
	1851.5	0.47	GENNEMLØB

SIGNATURER:

----- HØJRE BRINK
----- VENSTRE BRINK

- TOP AF SKALAPÆL
- BUNDMIDTE
- GENNEMLØB START/SLUT

S1 : SKALAPÆL

UDG.	REVISION	TEGN.	DATO	KONTR.	DATO	GODK

UDTEGNET 9 Dec 1993

KS. ~~KS.~~

HENNING ØSTERGAARD
LANDINSPEKTØR
KALUNDBORGVEJ 14B, 4300 HOLBÆK
TLF. 5343 1909

STOREMOSE Å
BJERGSTED KOMMUNE,
LÆNGDEPROFIL CPR NR: 6973.06

MAL 1:2000 / 1:100	J.NR.	TEGN NR
FORMAT I MM:625X297	6973	116