PLANEN ER FREMSTILLET AF DATAKORT I/S
VED LANDINSPEKTØR HENNING ØSTERGAARD
UD FRA OPMALINGSKATALOGER

AF 10 DEC 93, 10 DEC 93

KOORDINATER I G.I.-SYSTEM 1934.
SIGNATURER IFØLGE DANSK STANDARD 198.
NULPLAN DNN.

LÆNGDE 1:50
HØJDE 1:50
KOTE-REFERENCENIVEAU -4

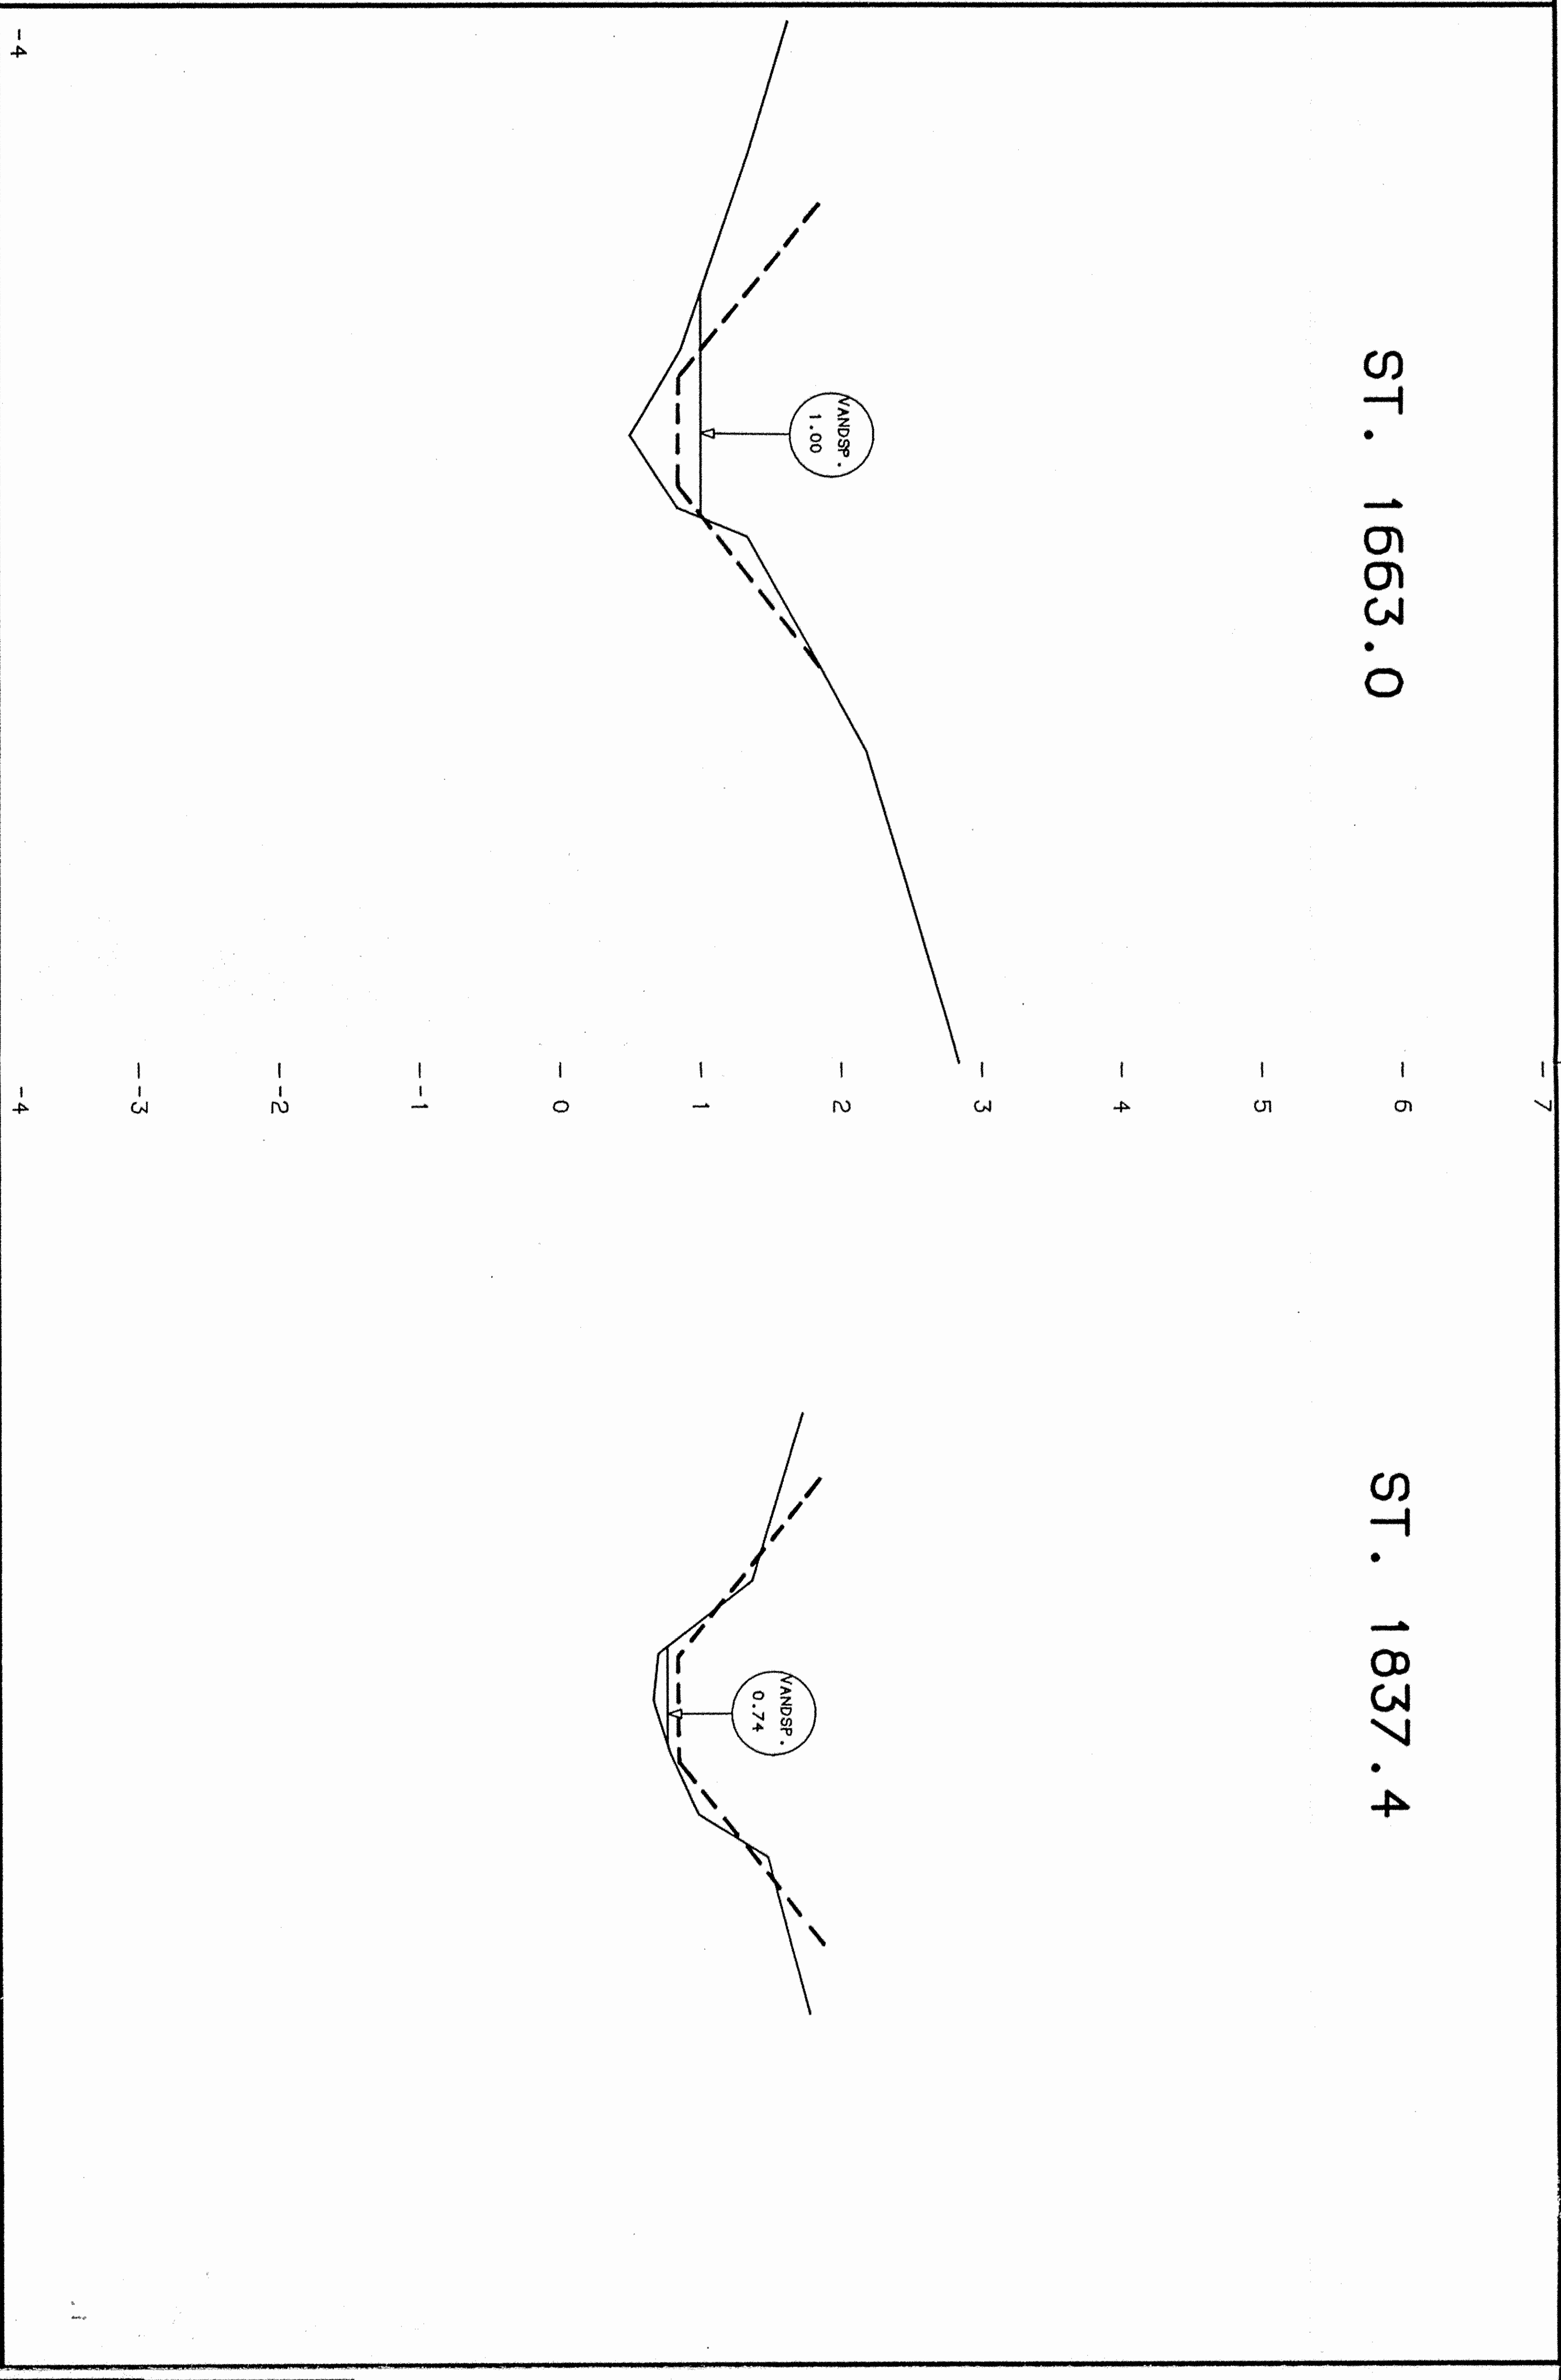

ST. 1663.0

PUNKTKODE	KOTE	STATION (METER)
TERRÆN	1.62	0.0
TERRÆN	1.33	0.9
VANDSPEJL	0.99	1.9
TERRÆN	0.86	2.4
VANDSPEJL	0.99	2.9
TERRÆN	0.49	3.0
TERRÆN	0.83	3.5
VANDSPEJL	0.99	3.5
TERRÆN	1.33	3.7
TERRÆN	2.18	5.2

ST. 1837.4

PUNKTKODE	KOTE	STATION (METER)
TERRÆN	1.71	0.0
TERRÆN	1.35	1.2
VANDSPEJL	0.74	1.7
TERRÆN	0.68	1.7
TERRÆN	0.64	2.0
VANDSPEJL	0.74	2.1
VANDSPEJL	0.74	2.4
TERRÆN	0.76	2.4
TERRÆN	0.96	2.9
TERRÆN	1.46	3.2
TERRÆN	1.75	4.3

HENVISNING

SIGNATURER:

S1: SKALAPÆL

VANDSP. n.n. VANDSPEJLS KOTE

UDG. | REVISION

HENNING ØSTERGAARD
LANDINSPEKTØR
KALUNDBORGVEJ 14B, 4300 HOLBÆK
TLF. 5343 1909

STOREMOSE Å

BJERGSTED KOMMUNE,
TVÆRPROFIL CPR NR: 6973.06 6973.06

MÅL 1:50 / 1:50
J.NR. 6973
TEGN NR

FORMAT I MM:590X297

TEGN. | DATO | KONTR. | DATO | GODK.

UDTEGNET 13 Dec 1993
KS.