


730 START RØRLEDNING B Ø 50 KOTE 2.75
 700 TILLØB FRA VENSTRE B Ø 20 KOTE 3.01
 584 TILLØB FRA VENSTRE L Ø 15 KOTE 3.00
 485 TILLØB FRA VENSTRE L Ø 15 KOTE 3.03
 387 TILLØB FRA VENSTRE L Ø 15 KOTE 3.02
 362 TILLØB FRA HØJRE BUNDBREDDE 0.60 KOTE 2.71
 328 TILLØB FRA HØJRE BUNDBREDDE 0.50 KOTE 3.08
 192 TILLØB FRA VENSTRE L Ø 10 KOTE 3.09

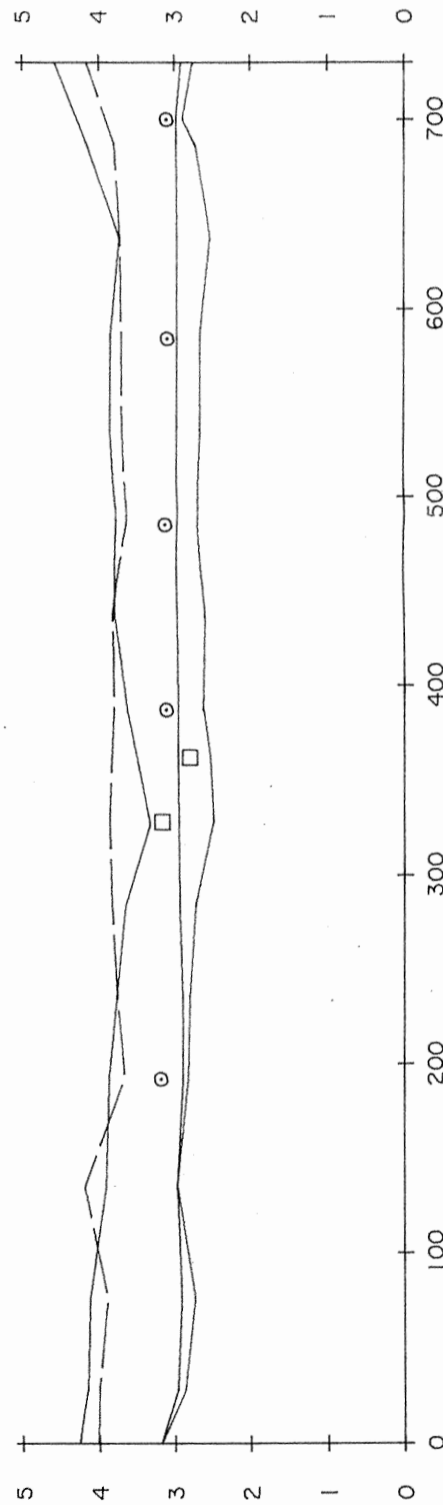

STATION	MÅLINGART	TERRENKOTE TH	TERRENKOTE TV	VANDSPEJLSKOTE	BUNDKOTE
730	B RØR I	4.59	4.18	2.91	2.85
730	B				2.75
700	B	4.17	3.81	2.98	2.89
687	B			2.98	2.73
637	P-111	3.73	3.73	2.97	2.52
585	B	3.85	3.71	2.97	2.66
584	B				
535	B	3.86	3.70	2.97	2.65
485	B	3.78	3.64	2.97	2.70
436	P-111	3.80	3.83	2.97	2.59
387	B	3.64	3.81	2.96	2.62
362	B			2.96	2.53
328	B	3.33	3.87	2.95	2.48
328	B				
284	B	3.65	3.84	2.94	2.72
234	P-111	3.77	3.77	2.90	2.80
192	B	3.87	3.67	2.89	2.82
134	B	3.91	4.20	2.97	2.97
75	B	4.12	3.89	2.91	2.73
28	P-111	4.15	4.00	2.96	2.86
0	B	4.26	4.01	3.18	3.18

TOELSTANGLØBET - HØNG KOMMUNE
 OPMÅLT I APRIL 1996
 STATION 0 - STATION 730
 KOTER I METER I DNN
 HØJDER I 1.100/LÆNGDER I 4000

SIGNATURFORKLARING.
 ○ RØRTILLØB
 □ ABENT TILLØB
 † SKALAPEL
 B = BUNDSPEJLING
 P-111 = ALM. TVERPROFIL
 P-211 = PROF. VANDINGSSTED

P-311 = TVERPROFIL I STYRT
 P-411 = TVERPROFIL EFTER STYRT
 P-511 = TVERPROFIL I BRO
 P-611 = TVERPROFIL I ØNDR.
 P-711 = TVERPROFIL I STRYG
 RØR T = RØRINDLØB-UDLØB

TERRENN TIL HØJRE
 TERRENN TIL VENSTRE
 VANDSPEJL
 BUNDLINIE
 TERRENN OVER RØRBRØ

Landinspektørfirmaet
 BENT CRAMER og EVA AGERSTED JENSEN
 Kordfligade 81, 4400 Kalundborg.
 Tlf. 53 51 04 14.
 A/S SAMFUNDSTEKNIK
 TEGN.NR.24

Udtegnet i maj 1996
Bent Cramer
 Landinspektør