

4269 START RØRLEDNING B Ø 90 KOTE 3.40
4264 TILLØB FRA HØJRE B Ø 20 KOTE 5.29
4255 TILLØB FRA HØJRE B Ø 20 KOTE 5.32


4105 TILLØB FRA HØJRE ? Ø 0 KOTE 3.71

3672 SLUT RØRLEDNING B Ø 90 KOTE 3.34

3216 START RØRLEDNING B Ø 90 KOTE 3.71

3037 TILLØB FRA HØJRE BUNDBREDDE 0.50 KOTE 3.81

2642 TILLØB FRA VENSTRE L Ø 15 KOTE 4.05
2642 SLUT RØRLEDNING B Ø 70 KOTE 3.85

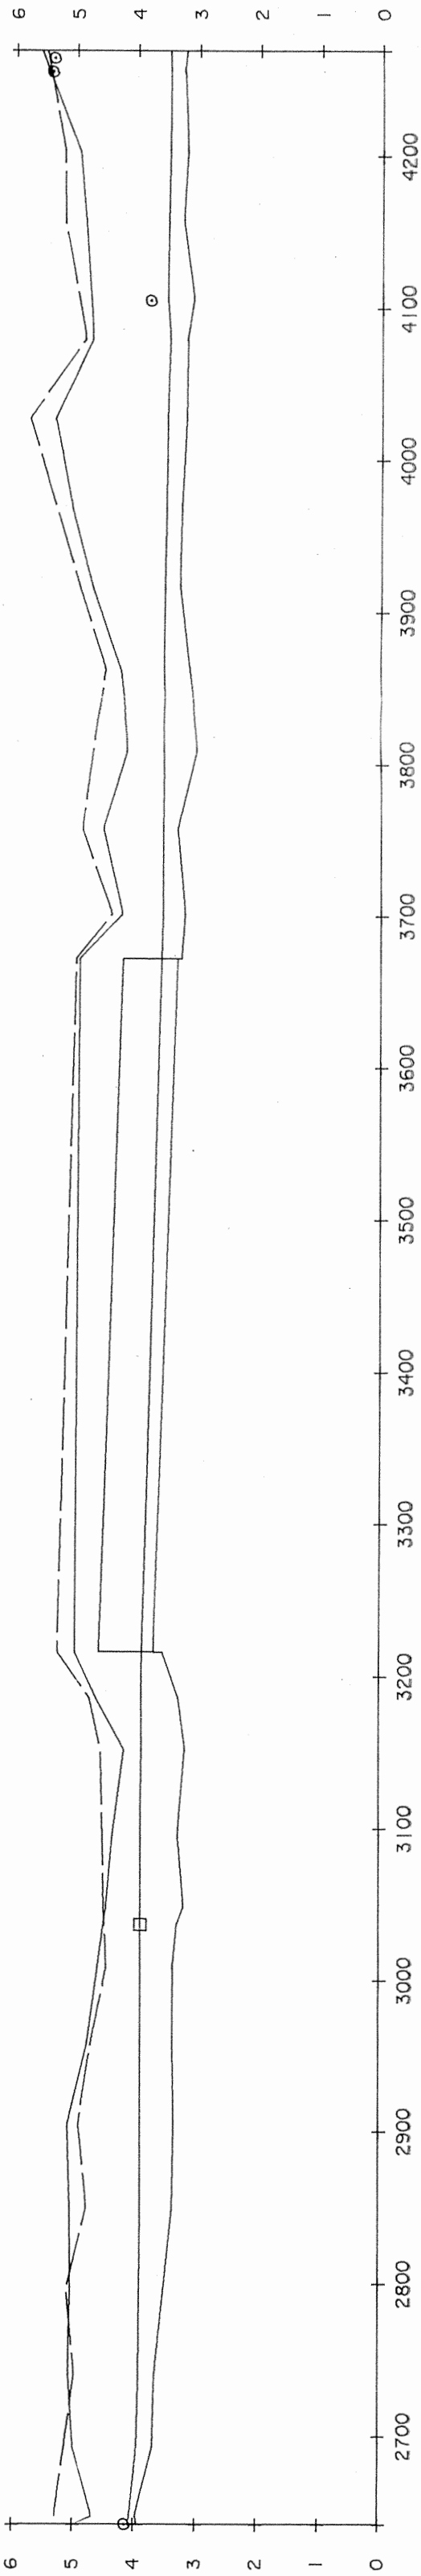

STATION	MÅLINGART	TERRENKOTE TH	TERRENKOTE TV	VANDSPEJLSKOTE	BUNKOTE
4269	RØR I	5.60	5.51		3.40
4269	B			3.50	3.22
4255	B			3.49	3.26
4203	P-III	4.97	5.22	3.50	3.21
4156	B	4.87	5.21	3.52	3.28
4105	B			3.54	3.10
4027	B	5.36	5.78	3.53	3.22
3968	B	5.08	5.33	3.54	3.29
3916	P-III	4.74	4.95	3.56	3.32
3862	B	4.27	4.51	3.57	3.15
3809	B	4.15		3.56	3.02
3757	B	4.56	4.90	3.58	3.35
3701	P-III	4.24	4.41	3.58	3.22
3672	B	4.93	4.99	3.60	3.27
3672	RØR U				3.34
3216	RØR I	5.00	5.28	3.89	3.71
3216	B				3.57
3186	P-III	4.65	4.76	3.90	3.31
3151	B	4.17	4.57	3.89	3.19
3094	B	4.36	4.54	3.91	3.31
3048	P-III	4.46	4.52	3.91	3.21
3037	B			3.91	3.31
3008	B	4.60	4.46	3.91	3.38
2958	B	4.77	4.71	3.91	3.39
2903	B	5.10	4.92	3.91	3.36
2849	P-III	5.06	4.78	3.90	3.38
2795	B	5.04	5.11	3.91	3.52
2794					
2740	B	5.08	4.97	3.92	3.66
2739					
2693	B	5.01	5.13	3.95	3.69
2647	P-III	4.69	5.29	4.06	3.97
2642	B	4.96	5.21	4.09	3.94
2642	RØR U				3.85

Landinspektørfirmaet
BENT CRAMER og EVA AGERSTED JENSEN
Kordigade 81, 4400 Kalundborg.
Tlf. 53 51 04 14.

Udtegnet i maj 1996

Bent Cramer
Landinspektør

TERREN TIL HØJRE
TERREN TIL VENSTRE
VANDSPEJL
BUNDLINIE
TERREN OVER RØRBRO

P-311 = TVERPROFIL I STYRT
P-411 = TVERPROFIL EFTER STYRT
P-511 = TVERPROFIL I BRO
P-611 = TVERPROFIL END.
P-711 = TVERPROFIL I STRYG
RØR T = RØRINDLØB-UDLØB

SIGNATURFORKLARING.

Ø RØRTILLØB
□ ABENT TILLØB
↑ SKALAPEL
B = BUNDSPEJLING
P-111 = ALM. TVERPROFIL
P-211 = PROF. VANDINGSSTED

BEKKELEDSRENDEN - HØNG KOMMUNE

OPMÅLT I MARTS 1996

STATION 2642 - STATION 4269

KOTER I METER I DNN

HØJDER I 100/LENGDER I 4000