

2829 UDLØB I TUBE A
2829 UDLØB RØRBRO B Ø 100 KOTE 18.34
2814 INDLØB RØRBRO B Ø 100 KOTE 18.39

2553 TILLØB FRA VENSTRE ? Ø 0 KOTE 19.06
2547 TILLØB FRA VENSTRE B Ø 10 KOTE 20.21
2546 UDLØB RØRBRO B Ø 60 KOTE 19.61
2543 AGARDSVEJ
2540 INDLØB RØRBRO B Ø 60 KOTE 19.00

2521 TILLØB FRA VENSTRE B Ø 10 KOTE 19.76

2462 TILLØB FRA HØJRE B Ø 10 KOTE 19.41

2378 TILLØB FRA HØJRE B Ø 10 KOTE 19.41

2222 TILLØB FRA HØJRE B Ø 10 KOTE 19.44
2219 UDLØB RØRBRO B Ø 70 KOTE 18.94
2206 INDLØB RØRBRO B Ø 70 KOTE 18.94

2069 TILLØB FRA VENSTRE P Ø 10 KOTE 19.44

1896 TILLØB FRA VENSTRE P Ø 10 KOTE 19.52
1866 TILLØB FRA VENSTRE L Ø 10 KOTE 19.38
1864 TILLØB FRA VENSTRE B Ø 12 KOTE 19.53

1691 TILLØB FRA VENSTRE L Ø 15 KOTE 19.45

1510 TILLØB FRA HØJRE P Ø 30 KOTE 19.51

1460 SLUT RØRLEDNING B Ø 50 KOTE 19.30

1260 NYKØBINGVEJ

1161 START RØRLEDNING B Ø 50 KOTE 19.34
1142 TILLØB FRA HØJRE B Ø 10 KOTE 19.99

1109 SLUT RØRLEDNING B Ø 60 KOTE 19.42

955 START RØRLEDNING B Ø 50 KOTE 19.58

898 UDLØB RØRBRO B Ø 60 KOTE 19.50
893 INDLØB RØRBRO B Ø 60 KOTE 19.46

TROLLEMOSE

594 UDLØB RØRBRO B Ø 60 KOTE 19.61
588 INDLØB RØRBRO B Ø 60 KOTE 19.58

413 UDLØB RØRBRO B Ø 40 KOTE 19.64
411 INDLØB RØRBRO B Ø 40 KOTE 19.63

377 UDLØB RØRBRO B Ø 30 KOTE 19.61
372 INDLØB RØRBRO B Ø 30 KOTE 19.68

191 TILLØB FRA VENSTRE P Ø 15 KOTE 21.01


165 TILLØB FRA HØJRE B Ø 10 KOTE 20.09

104 UDLØB RØRBRO B Ø 40 KOTE 19.70

80 SPÅNAGERVEJ

53 INDLØB RØRBRO B Ø 40 KOTE 19.74

22 TILLØB FRA VENSTRE L Ø 6 KOTE 20.82

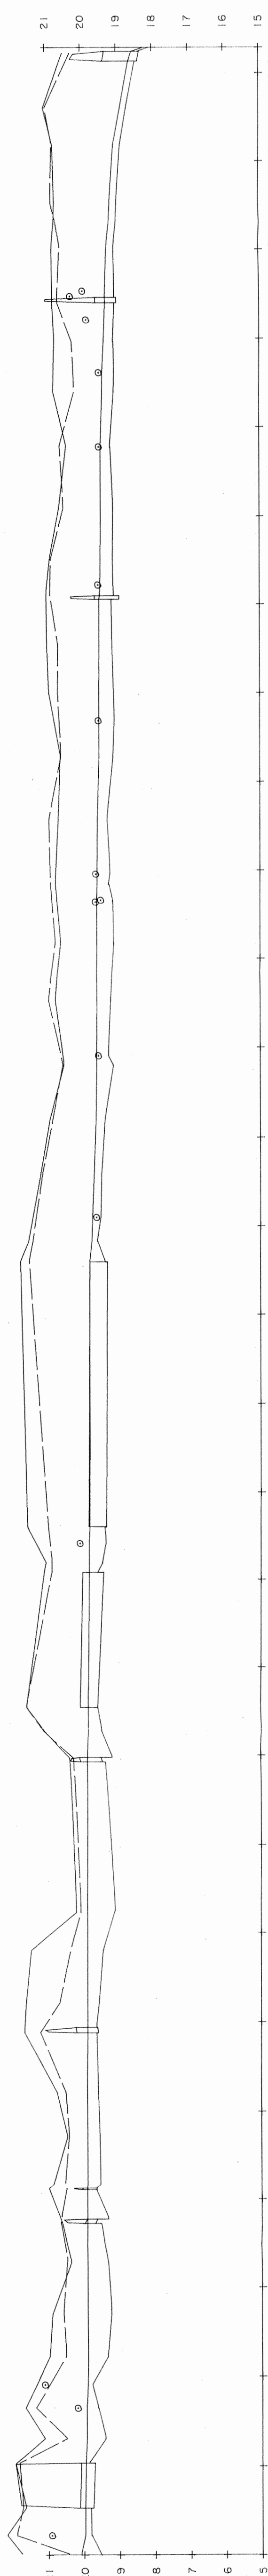

STATION	MÅLINGART	TERRENKOTE TH	TERRENKOTE TV	VANDSPEJLSKOTE	BUNDKOTE
2829	B RØR U			18.25	18.10
2829	B RØR I	20.50	20.29	18.56	18.39
2829	B RØR U			18.64	18.48
2760	B	21.05	21.01	18.88	18.71
2718	P-III	20.79	20.81	19.07	18.88
2653	B	20.73	20.84	19.17	18.98
2604	B	20.81	20.58	19.27	19.07
2597	B			19.33	19.06
2546	B RØR U			19.32	19.06
2546	B RØR I	20.82	20.68	19.32	19.06
2540	B			19.36	19.10
2497	P-III	20.75	20.27	19.40	19.07
2462	B			19.40	19.08
2440	B	20.79	20.19	19.40	19.19
2378	B	20.42	20.61	19.45	19.11
2309	P-III	20.62	20.50	19.45	19.11
2251	B RØR U	20.89	20.86	19.46	19.13
2251	B RØR I	21.00	20.89	19.47	19.13
2206	B			19.50	19.15
2152	B	20.98	20.66	19.51	19.11
2100	P-III	20.93	20.68	19.51	19.08
2069	B			19.51	19.12
2028	B	20.60	20.58	19.51	19.21
1896	B			19.57	19.25
1884	P-III	20.75	20.89	19.57	19.14
1865	B			19.58	19.11
1817	B	20.60	20.75	19.58	19.20
1752	B	20.76	20.95	19.58	19.27
1691	B			19.59	19.12
1680	P-III	20.51	20.54	19.59	19.36
1621	B	20.90	20.82	19.61	19.46
1556	B	21.18	21.13	19.67	19.48
1510	B			19.71	19.58
1483	P-III	21.51	21.39	19.73	19.30
1460	B RØR U	21.75	21.50	19.79	19.37
1460	B			19.80	19.40
1161	B RØR I	21.57	20.98	19.80	19.34
1142	B			19.82	19.35
1120	P-III	21.04	20.87	19.82	19.42
1109	B RØR U	21.09	20.87	19.83	19.42
955	B RØR I	21.58	21.59	19.84	19.58
955	B			19.85	19.59
898	P-III	21.10	21.13	19.85	19.49
898	B RØR U			19.86	19.17
898	B RØR I	20.38	20.27	19.87	19.50
893	B			19.87	19.46
893	B			19.88	19.58
726	B	20.19	20.06	19.88	19.10
680	B	21.46	20.35	19.87	19.44
622	P-III	21.60	20.65	19.87	19.55
594	B RØR U			19.87	19.63
594	B RØR I	21.66	21.21	19.87	19.63
588	B			19.89	19.59
521	B	20.75	20.50	19.89	19.59
471	B	20.45	20.40	19.88	19.55
417	P-III	20.84	20.52	19.88	19.52
413	B RØR U			19.88	19.64
412	B RØR I	20.98	20.47	19.89	19.65
411	B			19.89	19.65
377	B RØR U	20.61	20.65	19.89	19.52
372	B RØR I			19.89	19.52
332	B	20.35	20.46	19.89	19.33
269	B	20.88	20.58	19.90	19.23
222	P-III	20.96	20.50	19.88	19.33
191	B			19.89	19.78
165	B	21.65	21.36	19.92	19.61
131	B RØR U	21.11	20.48	19.92	19.40
104	B RØR I	21.94	21.83	19.95	19.70
53	B RØR I	21.64	21.72	19.97	19.74
22	P-III	22.17	21.90	19.97	19.80
0	B	21.76	20.43	20.09	19.53

ENGEBEKKEN - HØJRE KOMMUNE

OPMÅLT I APRIL 1996

STATION 0 - STATION 2829

KOTE I METER I DNN

HØJDER 1.100/LENDER 1.4000

SIGNATURERKLÆRING

Ø RØRTILLØB
□ ABENT TILLØB
↑ SKALAPEL
B = BUNDEPEJLING
P-III = ALM.TVERPROFIL
P-211 = PROF.VANDINGSSTED

TERRENN TIL HØJRE
TERRENN TIL VENSTRE
VANDSPEJL
BUNDLINIE
TERRENN OVER RØRBRO

P-311 = TVERPROFIL I STYRT
P-411 = TVERPROFIL EFTER STYRT
P-511 = TVERPROFIL I BRO
P-611 = TVERPROFIL I ENDER
P-711 = TVERPROFIL I STRYG
RØR T = RØRTILLØB-UDLØB

Udteget i april 1996

Landinspektør

Landinspektørfirmaet
BENT CRAMER og EVA AGERSTED JENSEN
Kordilgade 81, 4400 Kalundborg.
Tlf. 53 51 04 14.