

ENGHVELØBET.

Opmåling ved DDH/Roskilde sep. 1993

VASP


----- Gammel regulativ bundkote
 ----- Terræn i højre side
 ----- Terræn i venstre side
 ----- Dybeste punkt i tværprofil

----- Vinter middel. vandspejl (Nyt regulativ)
 ----- Vinter middel. vandspejl (Gammelt regulativ)
 ----- Vinter middel. vandspejl (Opmåling)
 ----- Ny regulativ bundkote

HEDESELSKABET



kote i m 1:50

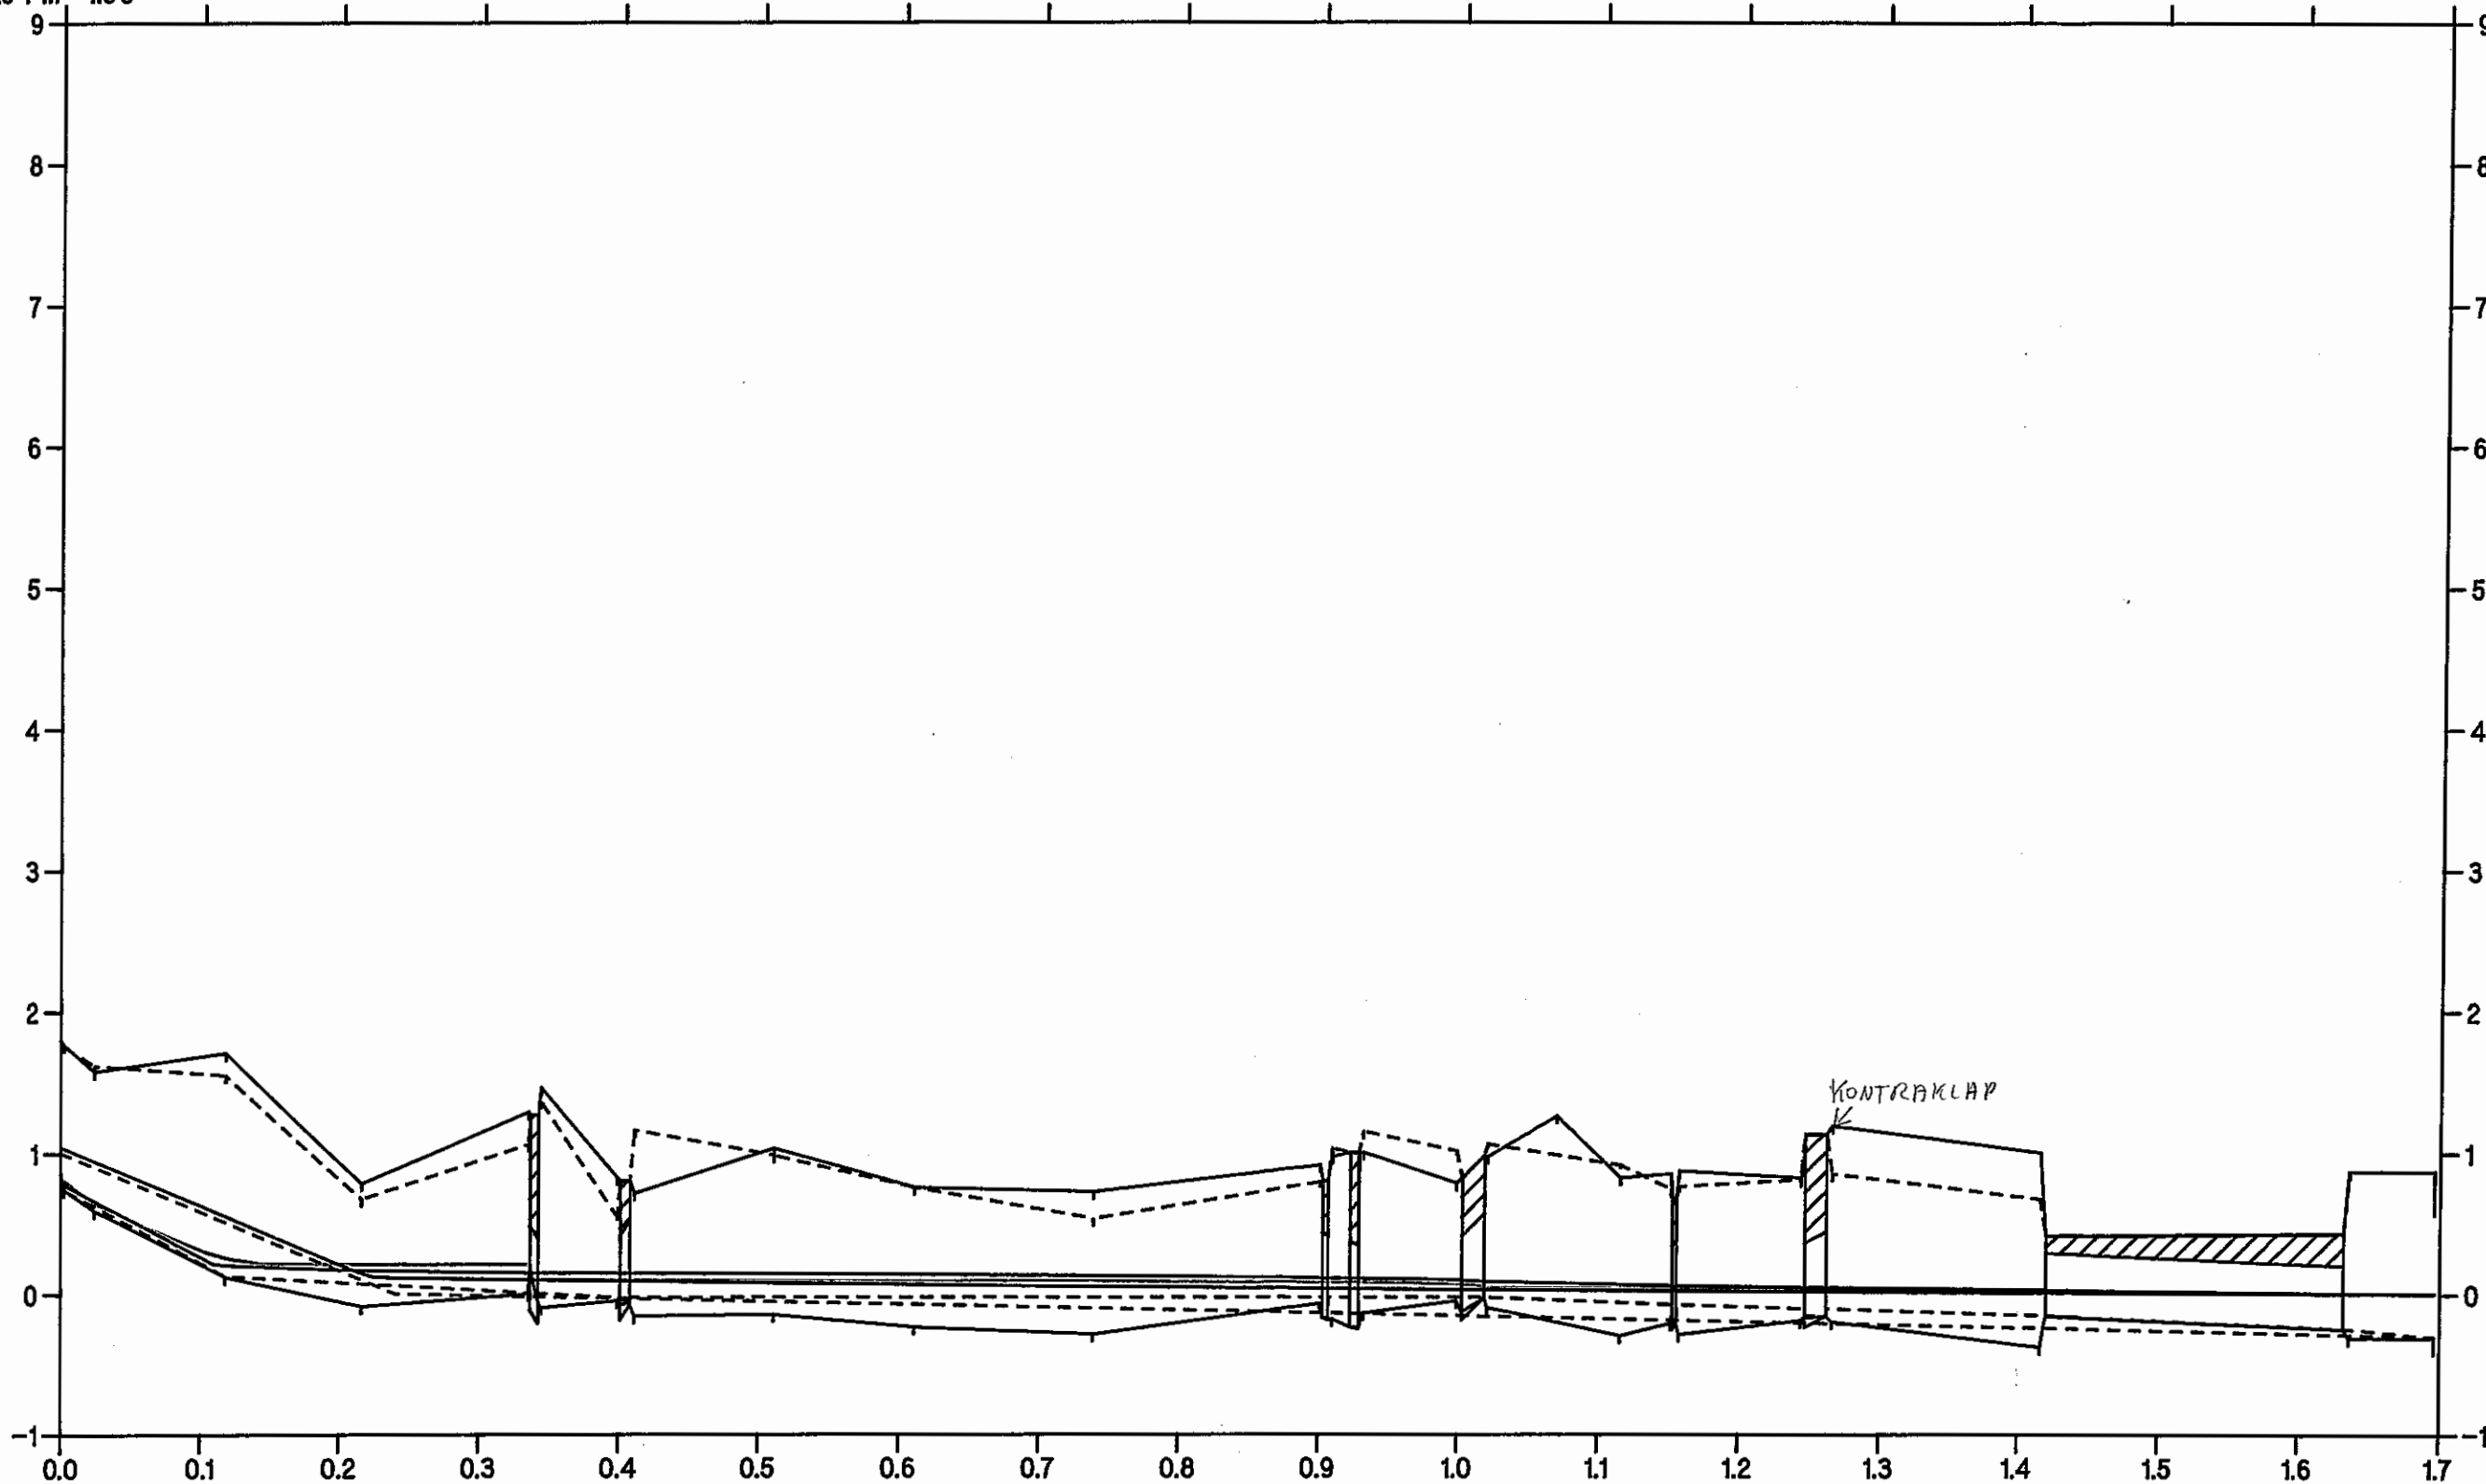

GØRLEV KOMMUNE

station i km 1:5000

ENGHAVELØBET.

Opmåling ved DDH/Roskilde sep. 1993

VASP


----- Gammel regulativ bundkote
----- Terrain i højre side
----- Terrain i venstre side
----- Dybeste punkt i tværprofil

----- Median max. vandspejl (Nyt regulativ)
----- Median max. vandspejl (Gammelt regulativ)
----- Median max. vandspejl (Opmåling)
----- Ny regulativ bundkote

HEDESELSKABET



kote i m 1:50

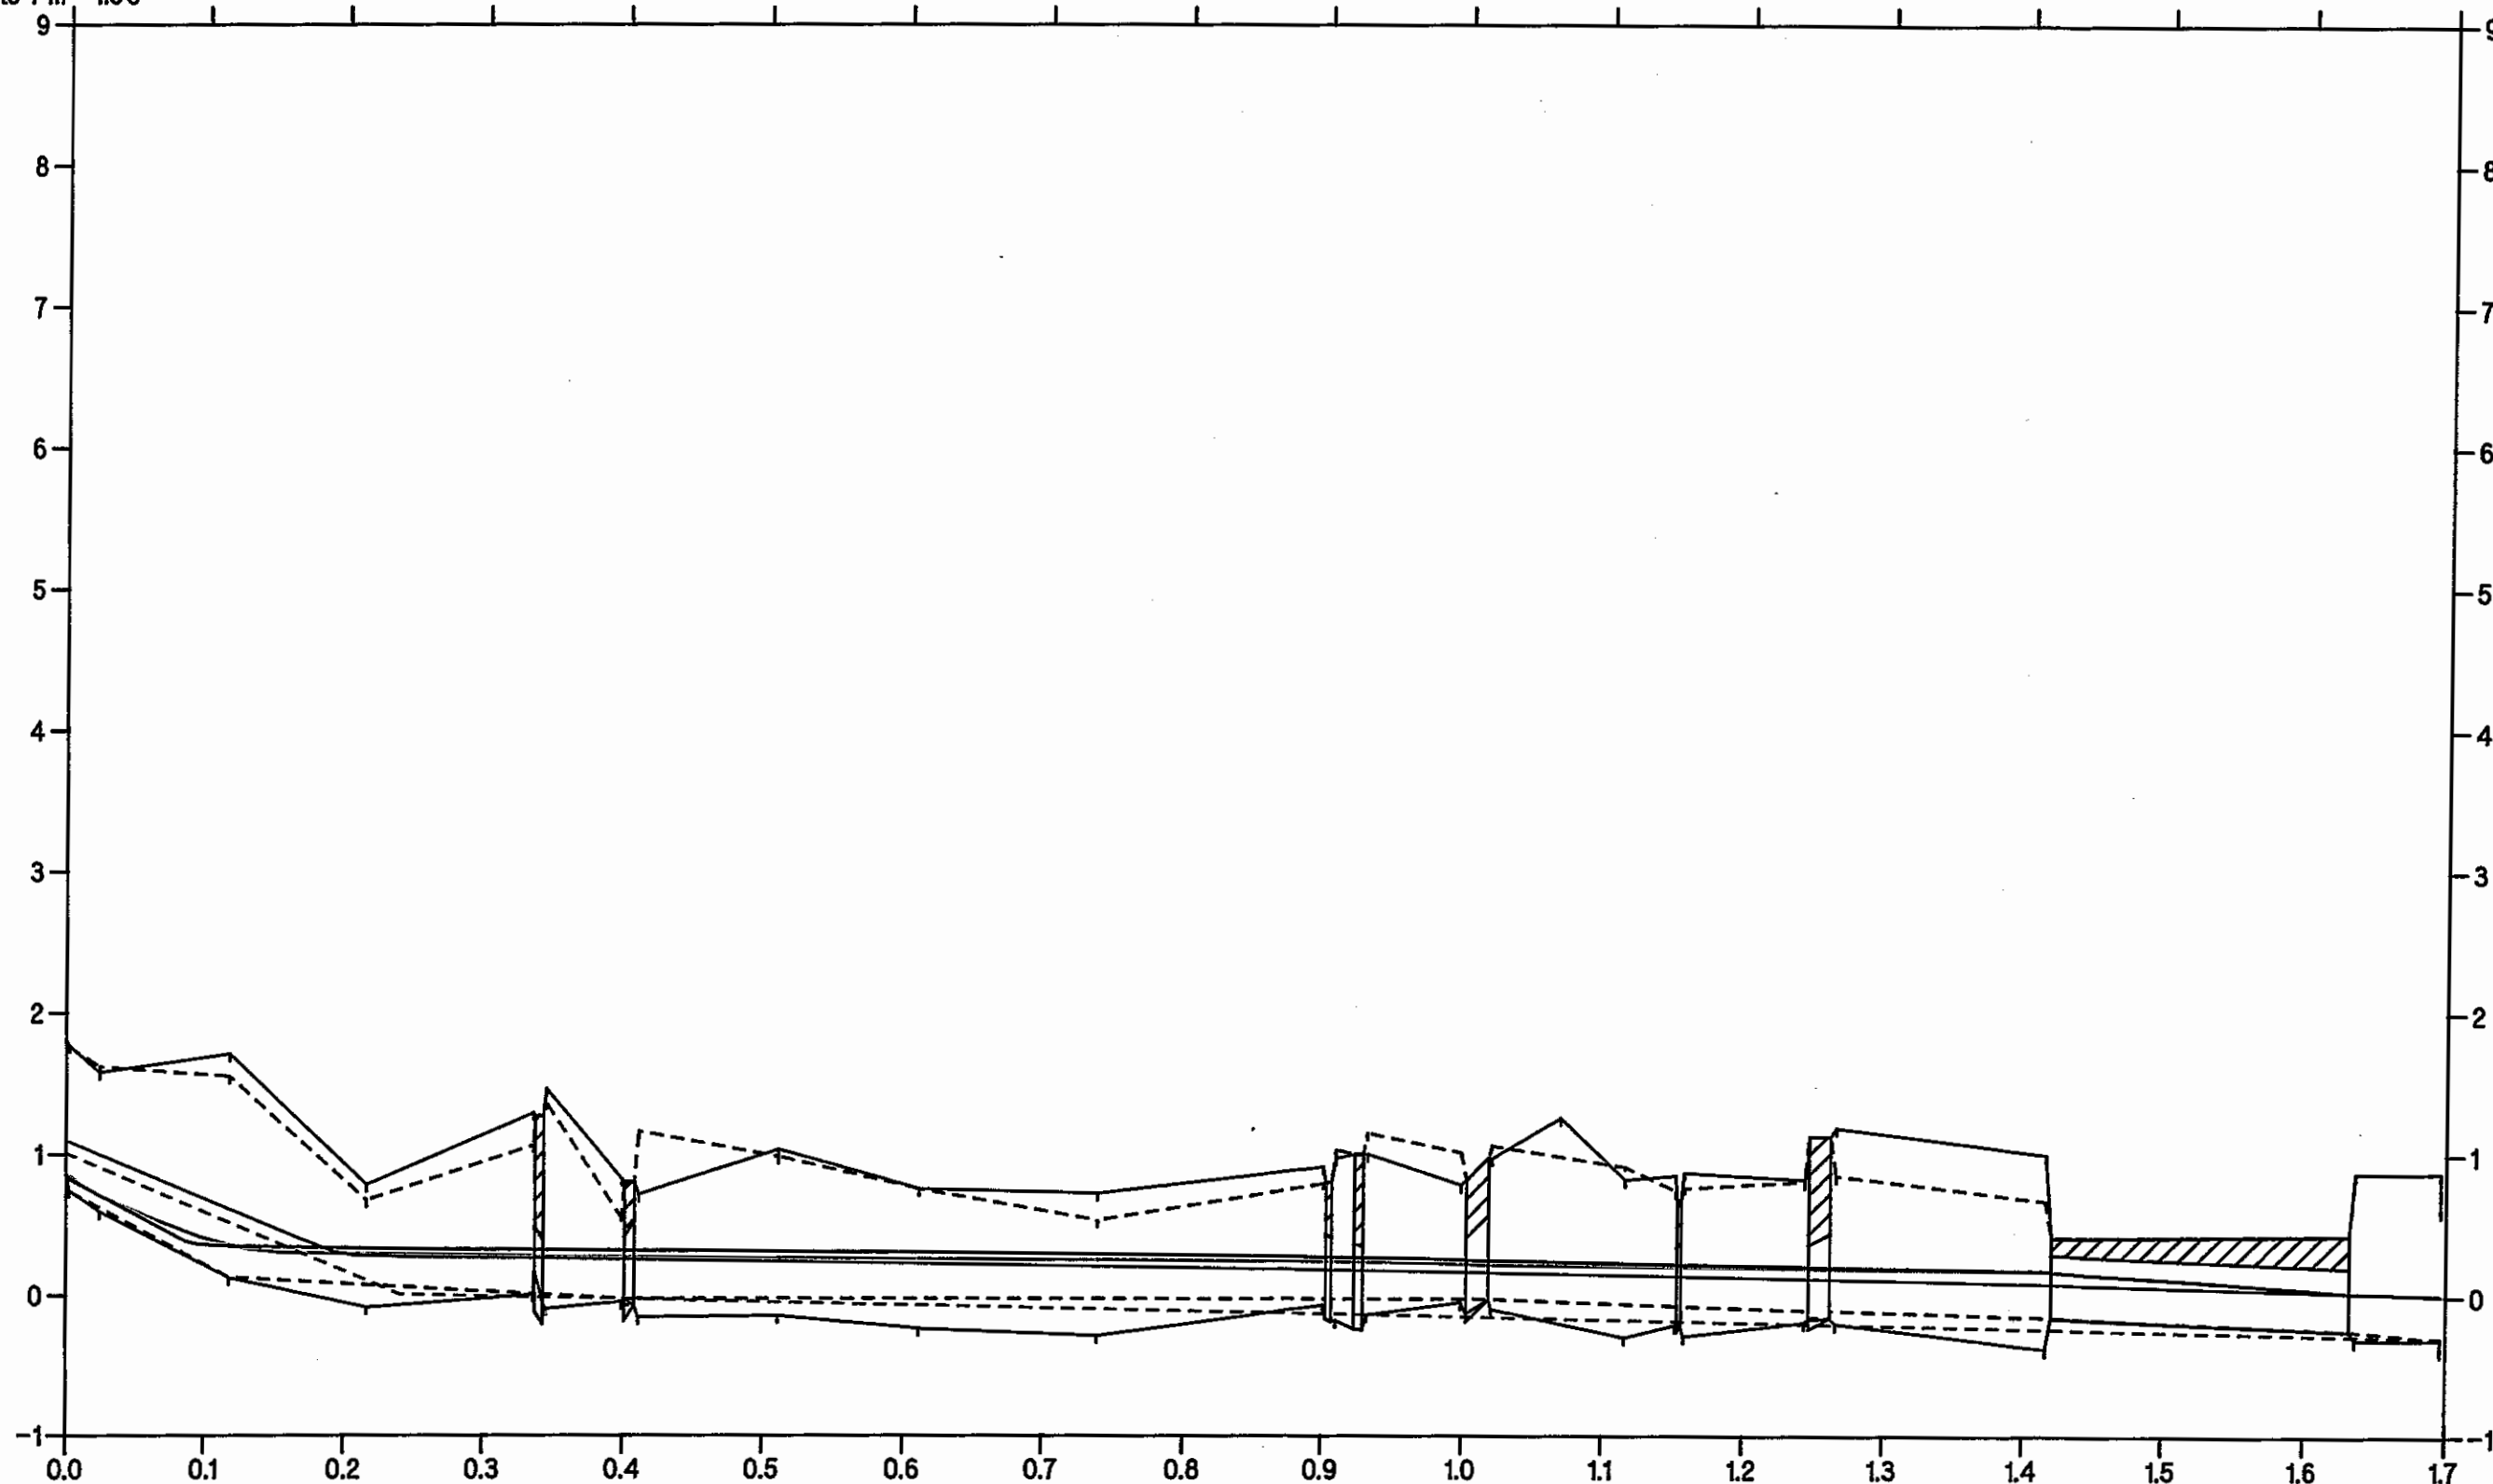

GØRLEV KOMMUNE

station i km 1:5000