

1409 START RØRLEDNING B Ø 50 KOTE 8.24

1233 TILLØB FRA HØJRE B Ø 10 KOTE 9.07

1179 TILLØB FRA VENSTRE L Ø 10 KOTE 9.06

1144 TILLØB FRA VENSTRE L Ø 10 KOTE 9.06

1113 TILLØB FRA VENSTRE L Ø 10 KOTE 9.04

1095 TILLØB FRA VENSTRE L Ø 10 KOTE 9.06

1057 TILLØB FRA VENSTRE P Ø 10 KOTE 9.26

975 TILLØB FRA HØJRE B Ø 15 KOTE 9.47

684 TILLØB FRA VENSTRE B Ø 20 KOTE 11.50
684 SLUT RØRLEDNING B Ø 50 KOTE 11.27

615 LØVEGÅRDSVEJ

585 START RØRLEDNING B Ø 50 KOTE 11.62
585 TILLØB FRA HØJRE B Ø 50 KOTE 12.00

527 TILLØB FRA HØJRE L Ø 5 KOTE 11.85


318 TILLØB FRA HØJRE B Ø 30 KOTE 12.48

282 TILLØB FRA VENSTRE BUNDREDE 0.40 KOTE 13.48

258 UDLØB RØRBRO L Ø 30 KOTE 12.60
249 INDLØB RØRBRO L Ø 30 KOTE 13.02

155 TILLØB FRA HØJRE B Ø 10 KOTE 15.39

1 TILLØB FRA HØJRE L Ø 10 KOTE 16.52
0 SLUT RØRLEDNING L Ø 30 KOTE 16.36

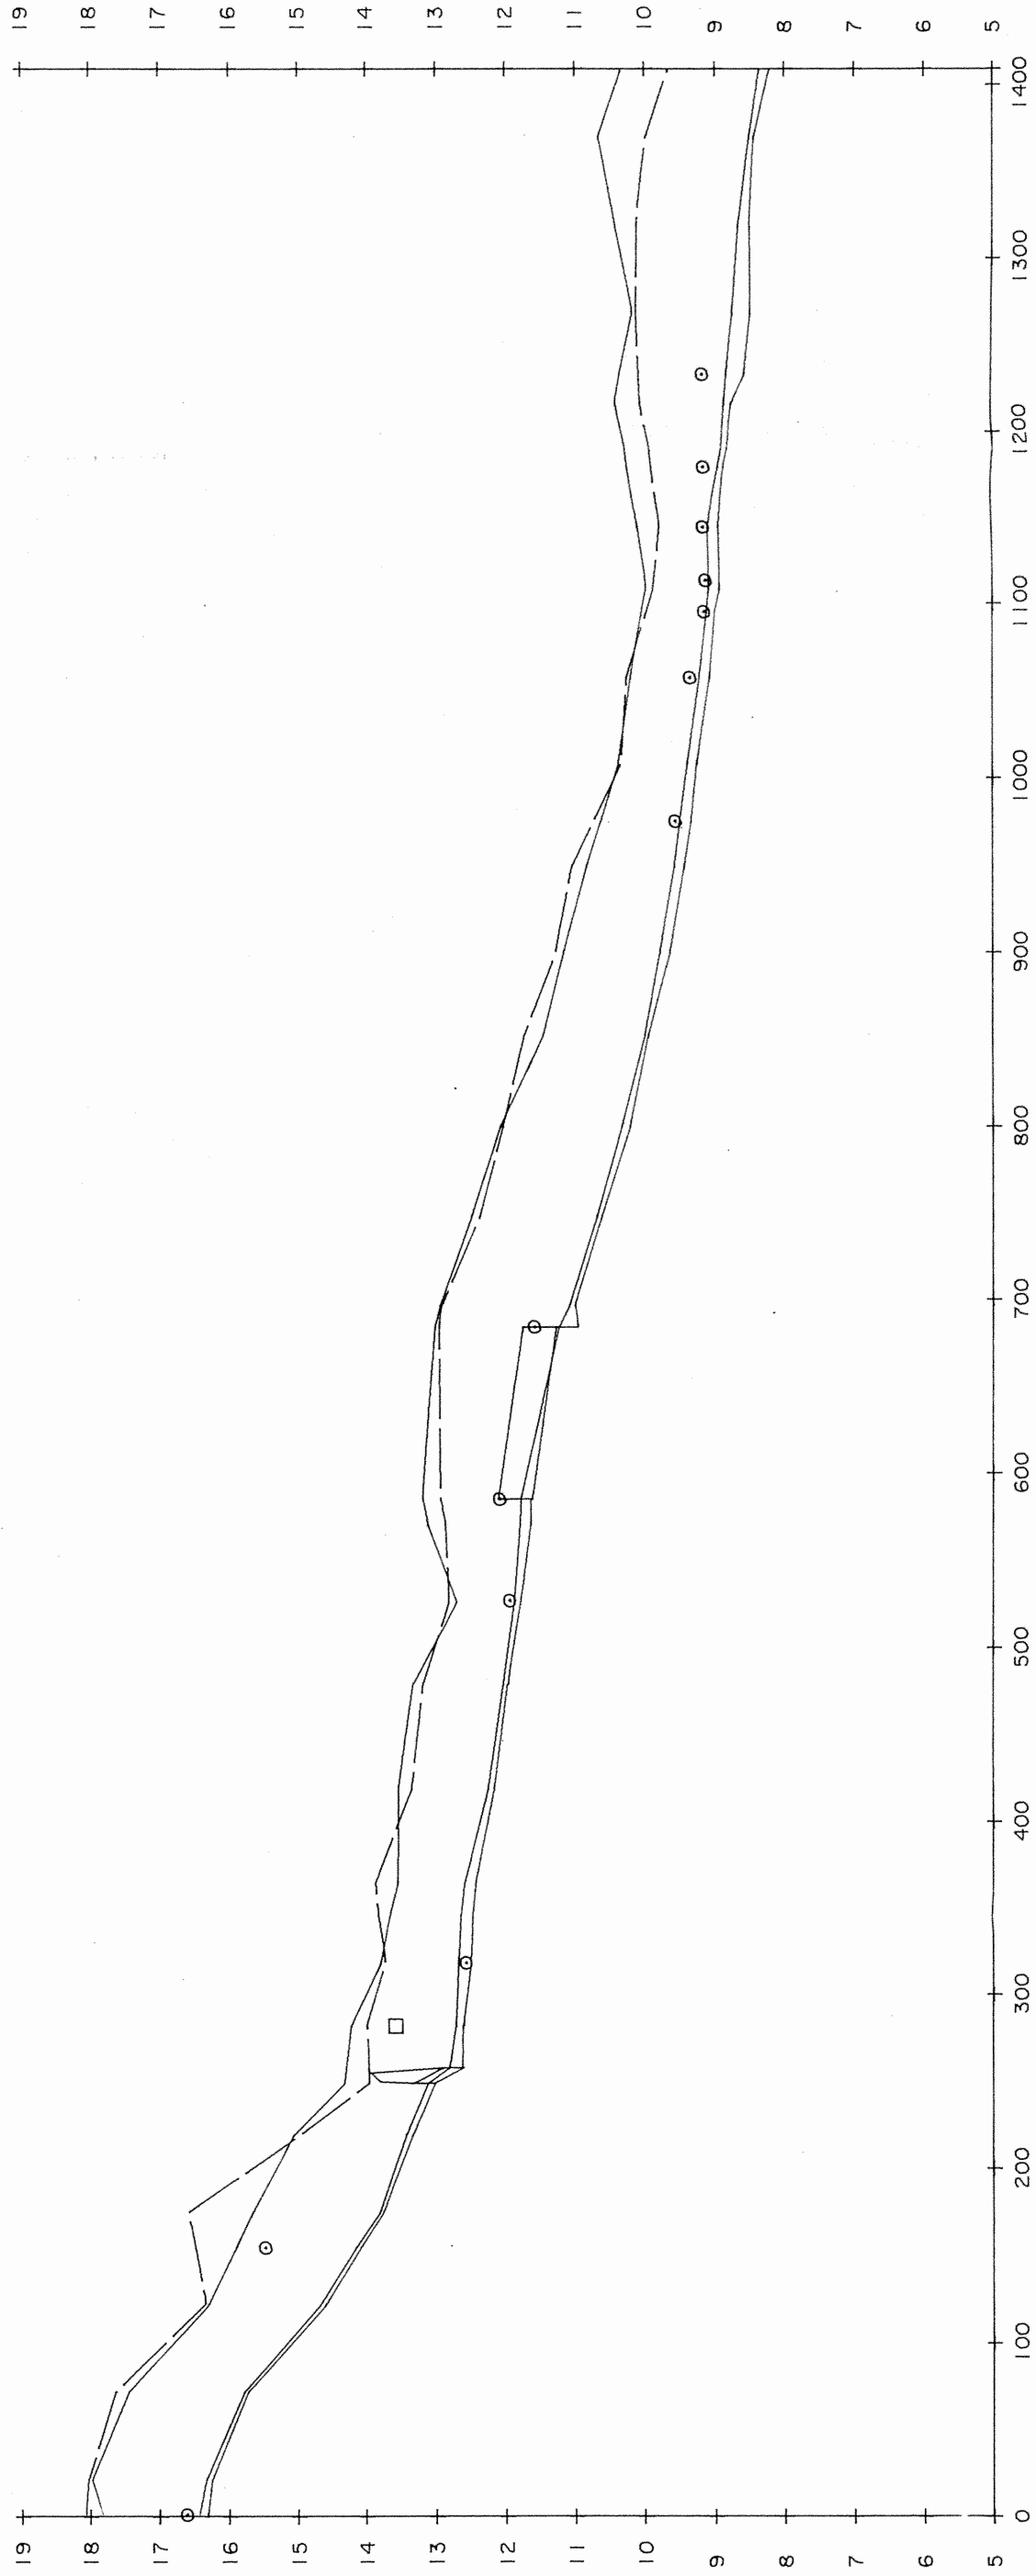

STATION	MÅLINGART	TERRENKOTE TH	TERRENKOTE TV	VANDSPEJLSKOTE	BUNDKOTE
1409	B	10.34	9.66	8.35	8.24
1369	B	10.67	9.98	8.49	8.43
1318	P-III	10.43	10.12	8.66	8.51
1268	B	10.16	10.12	8.74	8.48
1233	B			8.81	8.55
1216	B	10.41	10.05	8.84	8.74
1179	B			8.94	8.86
1144	B	10.09	9.76	9.08	8.93
1108	P-III	9.97	9.86	9.08	8.93
1095	B			9.11	9.00
1057	B	10.19	10.25	9.21	9.07
1008	B	10.37	10.33	9.38	9.25
975	B			9.49	9.33
949	B	10.83	11.04	9.57	9.43
900	P-III	11.16	11.27	9.77	9.63
852	B	11.46	11.73	9.99	9.94
800	B	12.07	12.03	10.32	10.20
748	B	12.48	12.36	10.68	10.61
696	P-III	12.94	12.92	11.08	11.01
684	B	13.01	12.96	11.23	10.96
684	RØR U				11.27
585	B	13.19	12.94		11.62
571	P-III	13.12	12.87	11.78	11.64
527	B	12.70	12.81	11.87	11.78
479	B	13.31	13.17	12.03	11.97
419	P-III	13.52	13.33	12.25	12.16
364	B	13.53	13.87	12.59	12.43
318	B	13.78	13.72	12.68	12.50
282	B	14.21	13.99	12.71	12.61
258	B	14.31	13.95	13.11	13.02
219	P-III	15.06	14.97	13.42	13.33
175	B	15.66	16.60	13.80	13.75
155	B			14.15	14.08
123	B	16.30	16.34	14.68	14.60
72	B	17.44	17.63	15.78	15.73
21	P-III	17.98	18.03	16.33	16.25
0	RØR U	17.83	18.07	16.44	16.36

FUGLEMOSELØBET - HØNG KOMMUNE
OPMÅLT I APRIL 1996
STATION 0 - STATION 1409
KOTE I METER I DNN
HØJDER 1:100/LENDER 1:4000

SIGNATURFORKLARING:
○ RØRTILLØB
□ ABENT TILLØB
↑ SKALAPEL
B - BUNDPEJLING
P-III - ALM. TVERPROFIL
P-211 - PROF. VANDINGSSTED

TERRENTIL HØJRE
TERRENTIL VENSTRE
VANDSPEJL
BUNDLINIE
TERREN OVER RØRBRO

Udtegnet i maj 1996
Landingspektrometer
BENT CRAMER og EVA AGERSTED JENSEN
Kordelgade 41, 2400 København.
Tlf. 53 51 04 14.