


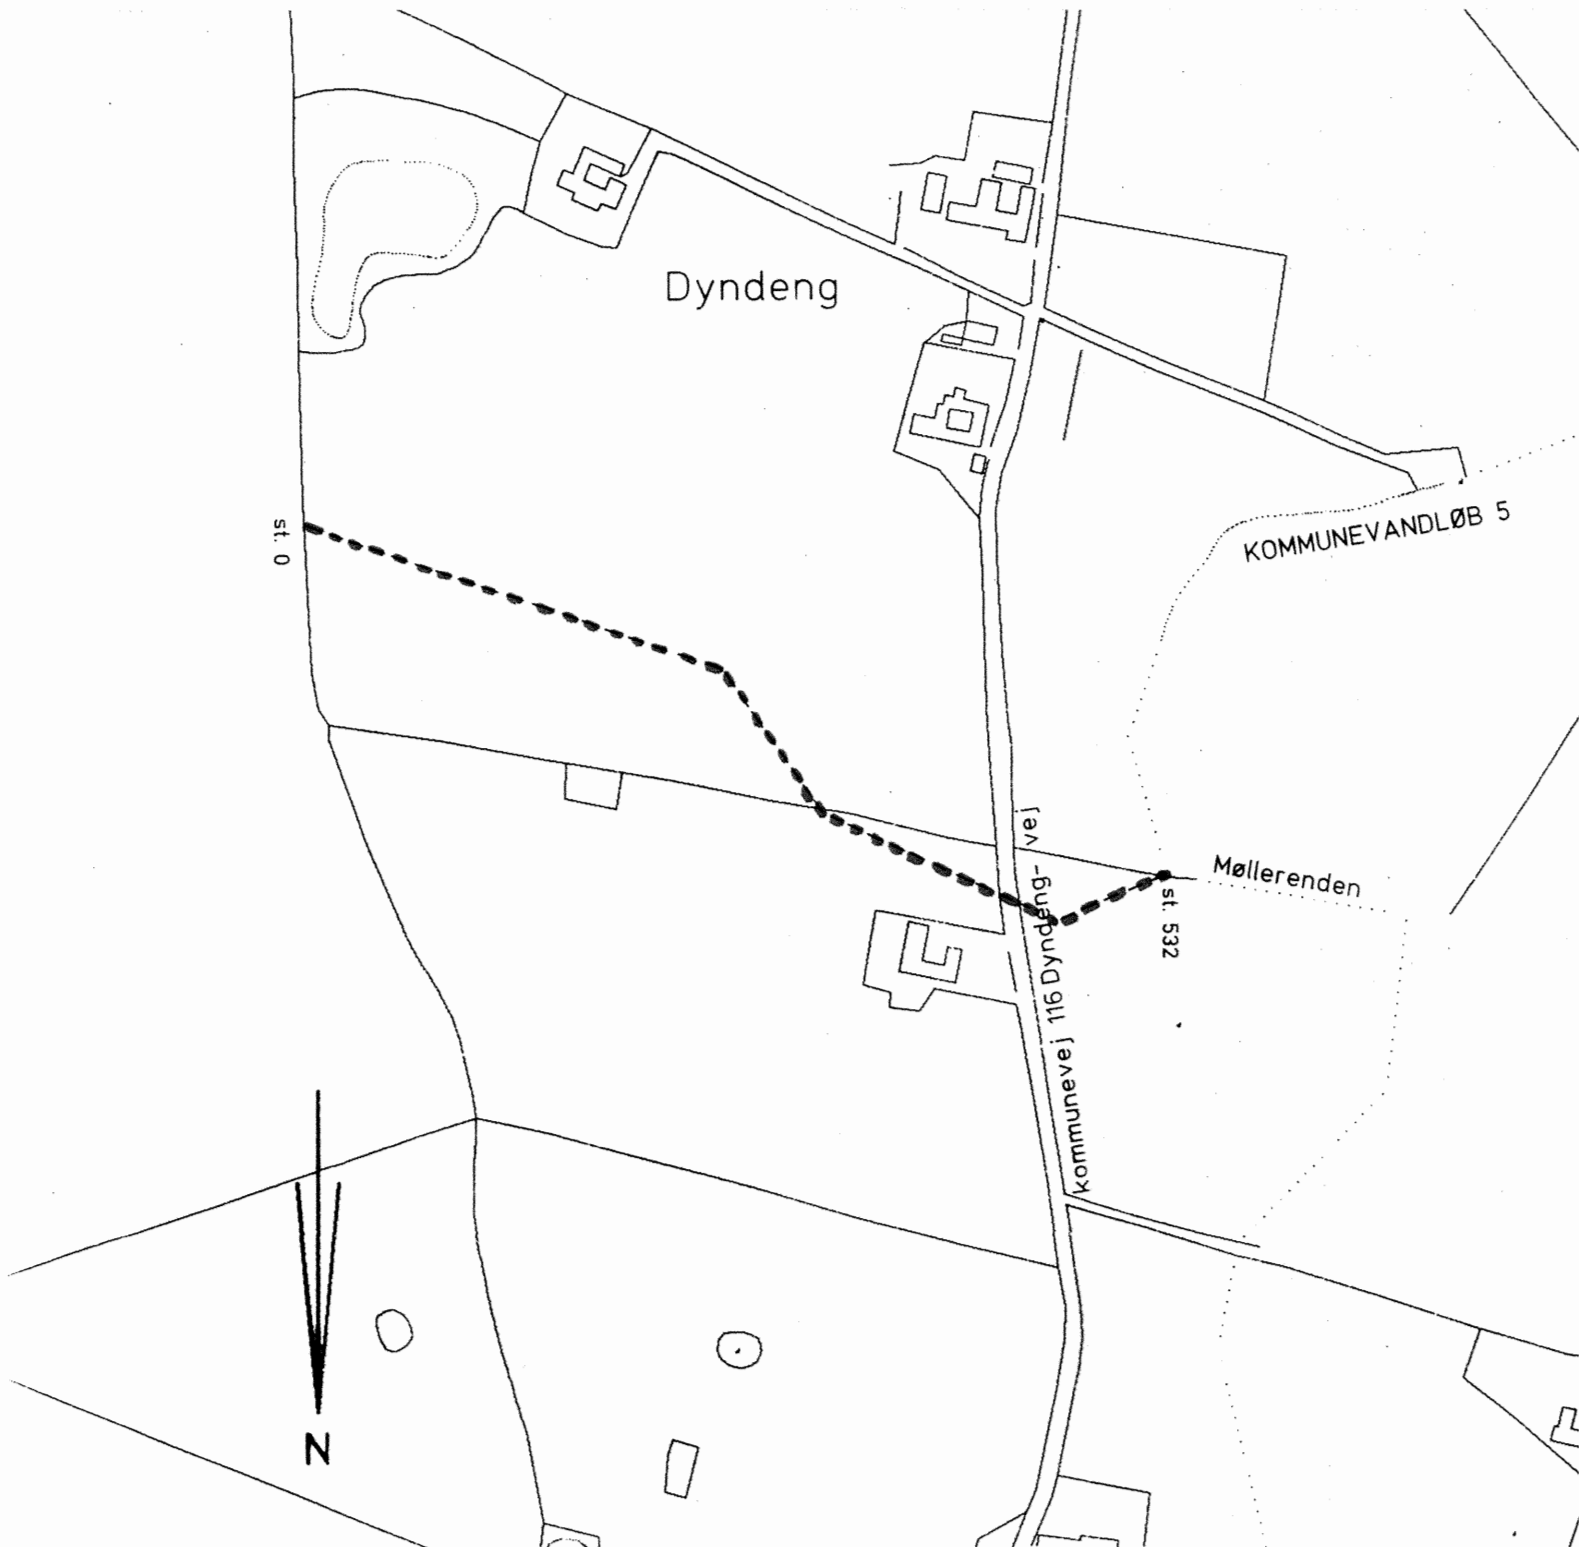

Signaturforklaring:

st. 1219	: Stationering
—	: Tværprofil
=== B. 150	: Åbne tilløb med bundbredde
----- Ø 15	: Rørtilløb med dimension
Ø 60	: Rørbro med dimension
— Ø 60	: Rørlagt vandløb med dimension

Vandløbet ej opmålt

Landinspektørfirmaet
BENT CRAMER og EVA AGERSTED JENSEN
Kordilgade 81, 4400 Kalundborg.
Tlf. 53 51 04 14.

BYGHERRE: HØNG KOMMUNE		SAG NR.:	REV. NR.:
SAG: VANDLØBSREGULATIV FOR KVL. NR.7		TEGN. NR.:	
EMNE: PLAN HESSELBJERGGRØFTEN		MÅL: 1:4000	SAG NR.: 211-16
CONSULENT: SAMFUNDSTEKNIK RÅDGIVENDE INGENIØRER F.R.I.	AFDELING: SLAGELSE ØSTERBRO 4B 53 53 00 66	TEGN.: AJ	DOCK.: PR
		DATO:	PLOT DATO:
			7