

Hesteengsrenden

Opmåling foretaget af DDH/Slagelse april 1987

VASP




----- Ny regulativ bundkote
----- Terræn i højre side
----- Terræn i venstre side
----- Dybeste punkt i tværprofil

----- Vandspejl, Vinter middel. (Nyt regulativ)
----- Vandspejl, Vinter middel. (Opmåling)



kote i m 1:50

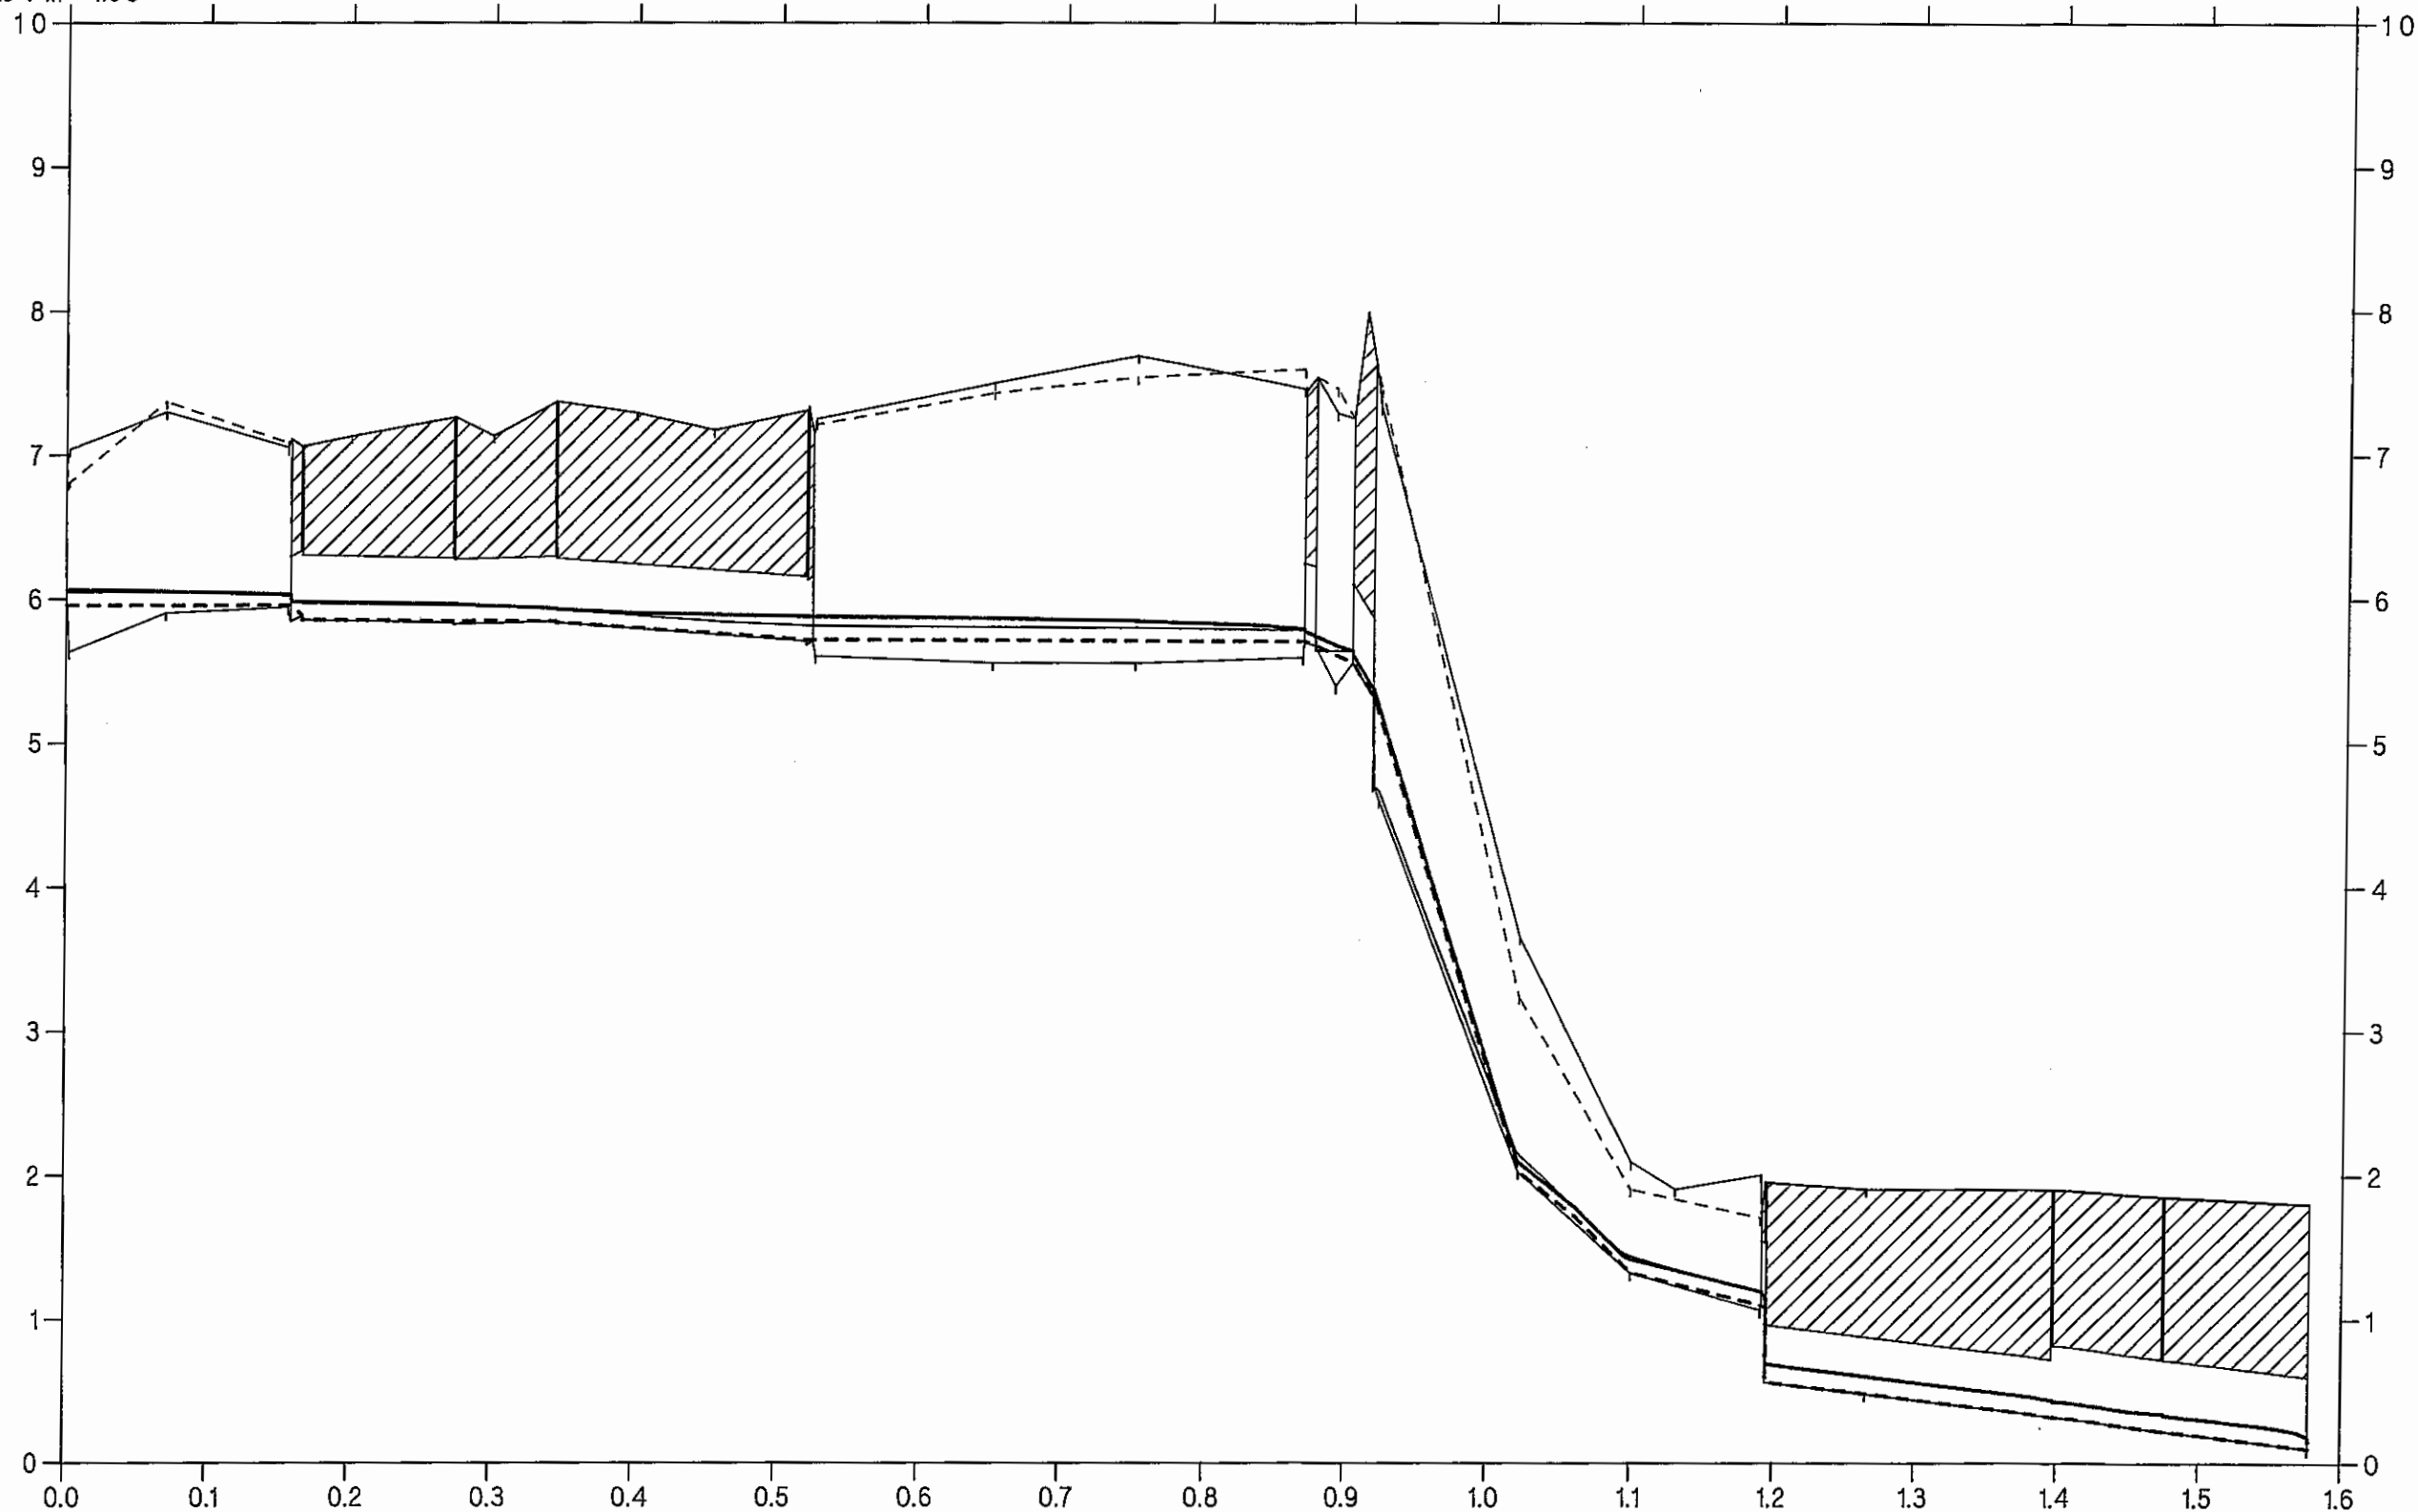

Hesteengsrenden

Opmåling foretaget af DDH/Slagelse april 1987


VASP

----- Ny regulativ bundkote
----- Terræn i højre side
----- Terræn i venstre side
----- Dybeste punkt i tværprofil

----- Vandspejl. Median max. (Nyt regulativ)
----- Vandspejl. Median max. (Opmåling)



kote i m 1:50

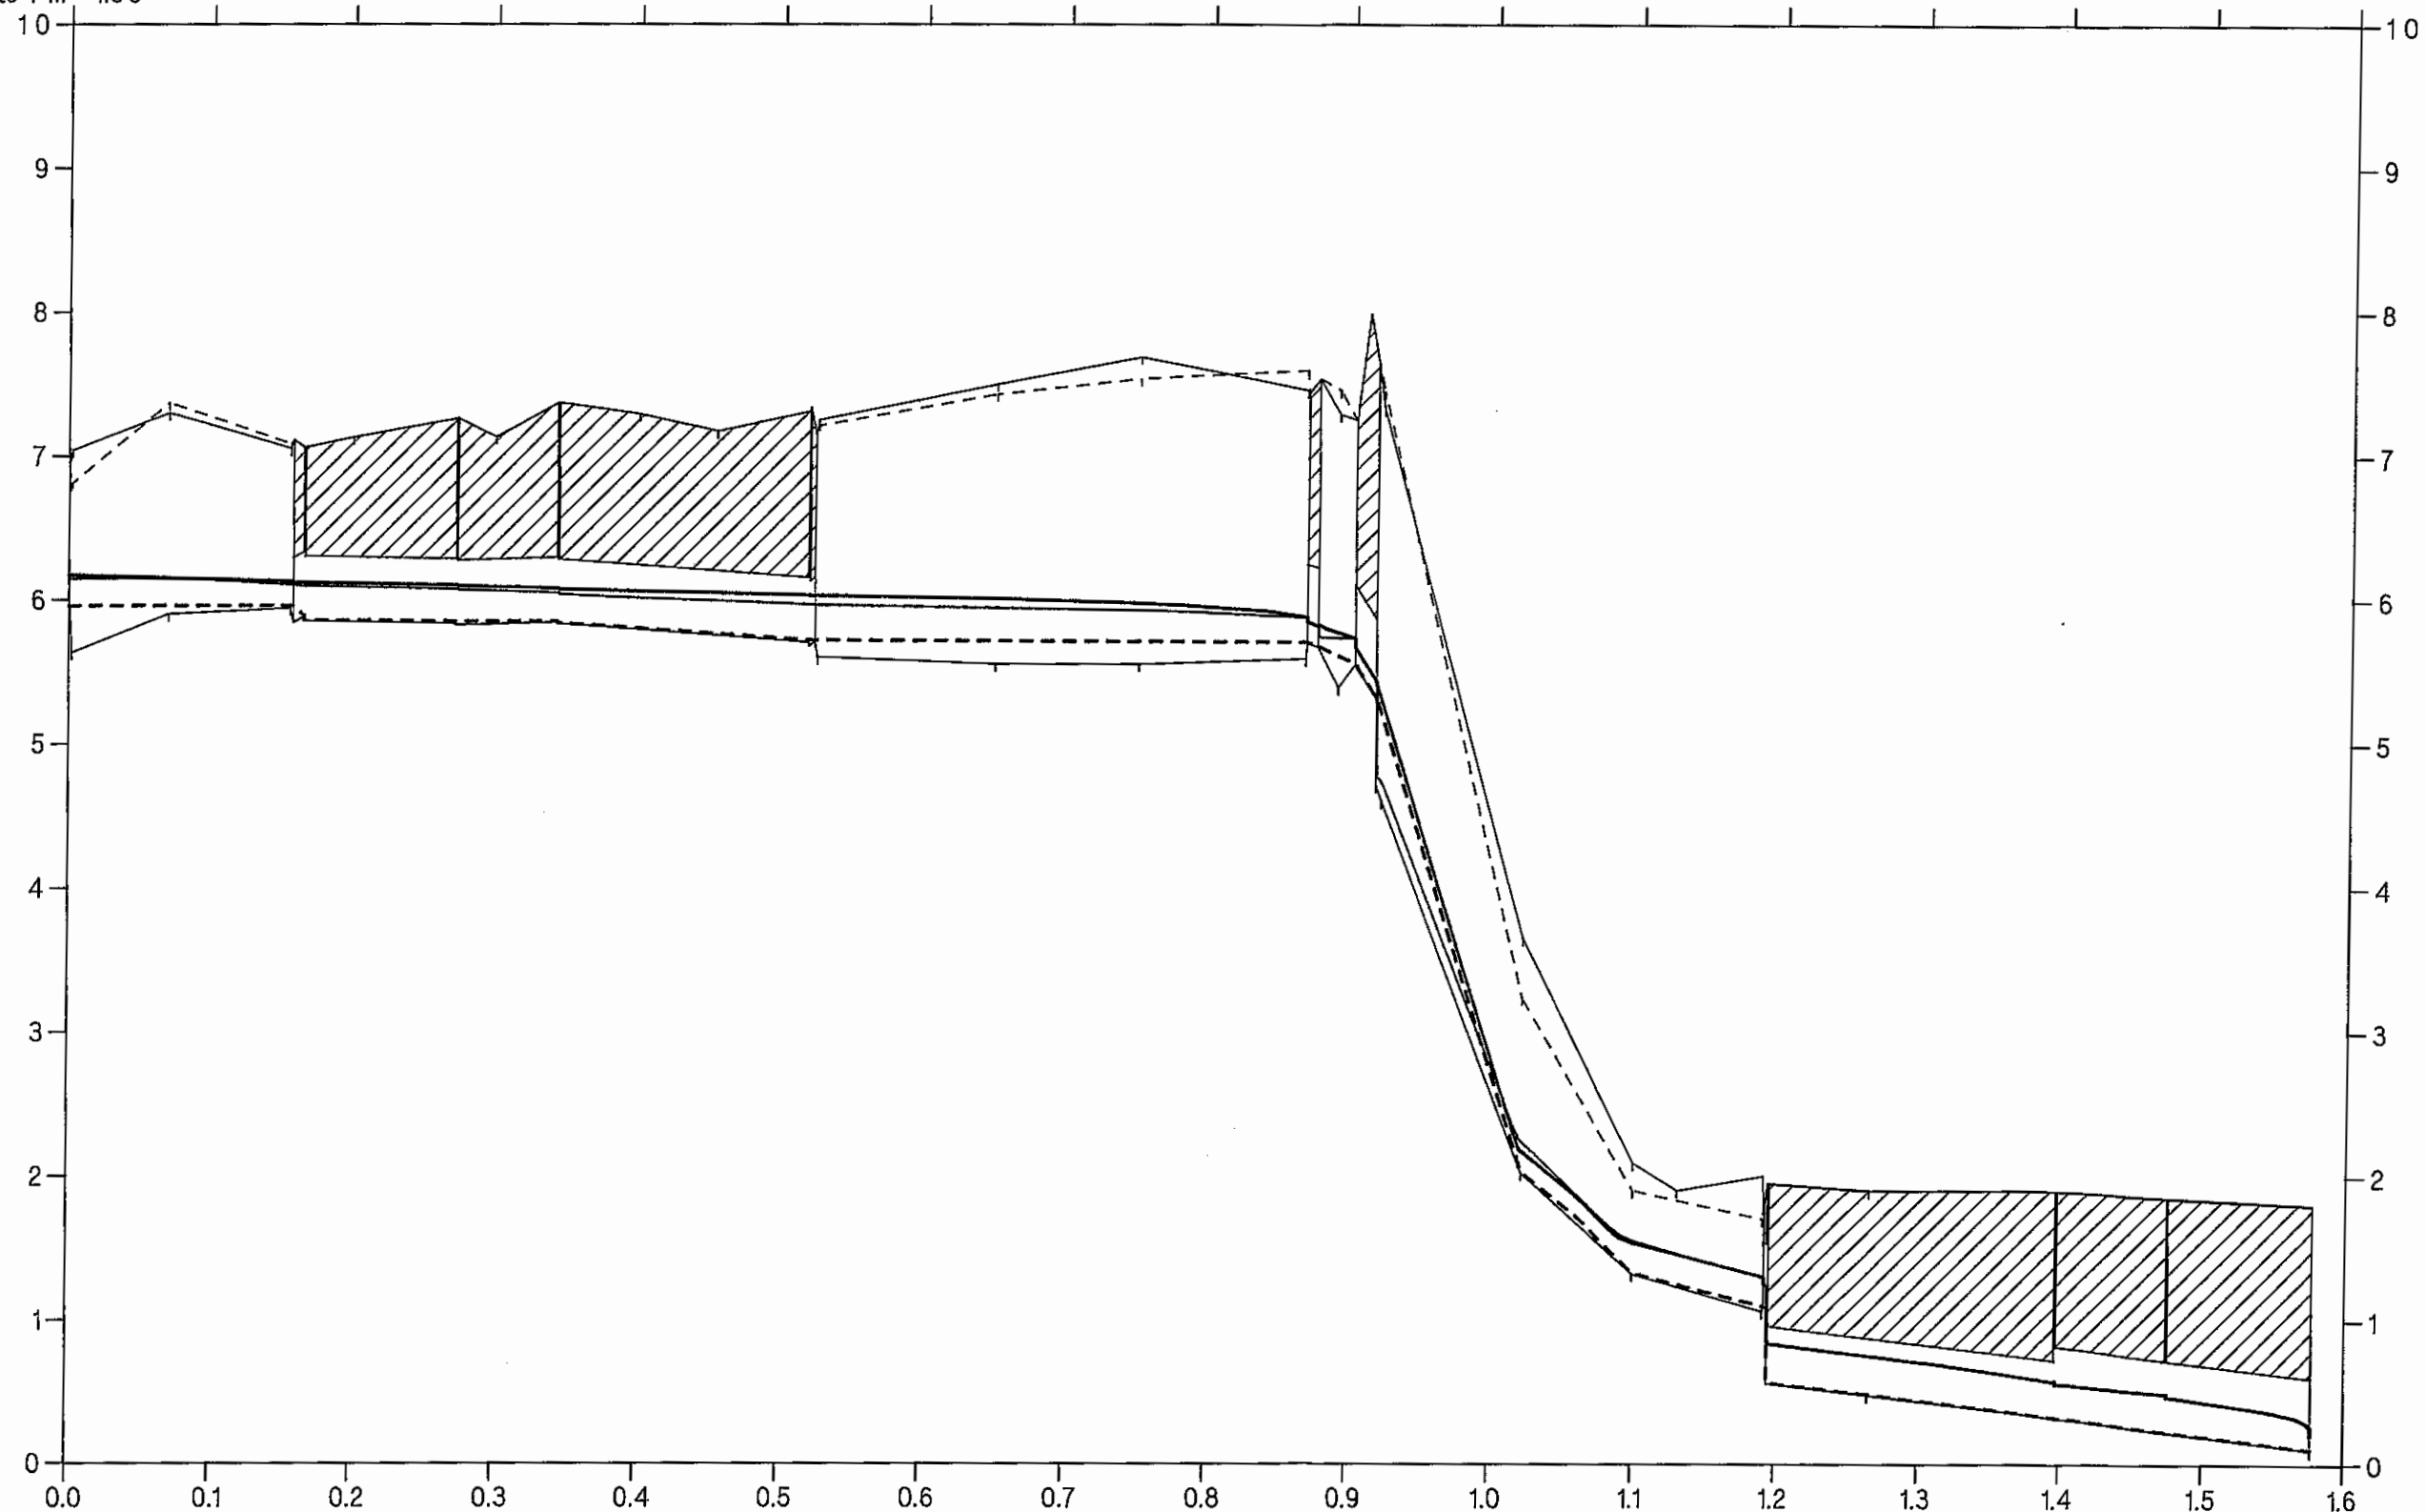

GØRLEV KOMMUNE

station i km 1:5000