

3468 UDLEB I HALLEBY A

2943 TILLØB FRA VENSTRE BUNDBREDE 0,50 KOTE 1,65
2923 TILLØB FRA VENSTRE BUNDBREDE 0,50 KOTE 1,40

2294 TILLØB FRA VENSTRE BUNDBREDE 1,00 KOTE 1,18
2394 LØBEMARKSØRTEN
2274 UDLEB RØRRO B Ø 60 KOTE 1,20
2268 UDLEB RØRRO B Ø 60 KOTE 1,22

2020 UDLEB RØRRO B Ø 60 KOTE 1,52
2020 UDLEB RØRRO B Ø 60 KOTE 1,63

1719 TILLØB FRA VENSTRE BUNDBREDE 0,70 KOTE 1,79

1221 UDLEB RØRRO B Ø 60 KOTE 1,45
1217 UDLEB RØRRO B Ø 60 KOTE 1,43

1032 UDLEB RØRRO B Ø 60 KOTE 1,86
1036 UDLEB RØRRO B Ø 60 KOTE 1,89

832 TILLØB FRA HØJRE BUNDBREDE 0,60 KOTE 2,70
832 UDLEB RØRRO B Ø 60 KOTE 2,70
833 UDLEB RØRRO B Ø 60 KOTE 2,70
833 UDLEB RØRRO B Ø 60 KOTE 2,77

793 UDLEB RØRRO B Ø 60 KOTE 2,38
793 UDLEB RØRRO B Ø 60 KOTE 2,43


638 TILLØB FRA VENSTRE BUNDBREDE 0,50 KOTE 2,38

541 TILLØB FRA VENSTRE BUNDBREDE 0,60 KOTE 2,72

489 UDLEB RØRRO B Ø 60 KOTE 2,28
479 UDLEB RØRRO B Ø 60 KOTE 2,53

381 UDLEB RØRRO B Ø 60 KOTE 2,38
381 UDLEB RØRRO B Ø 60 KOTE 2,27

198 TILLØB FRA HØJRE BUNDBREDE 1,50 KOTE 1,70

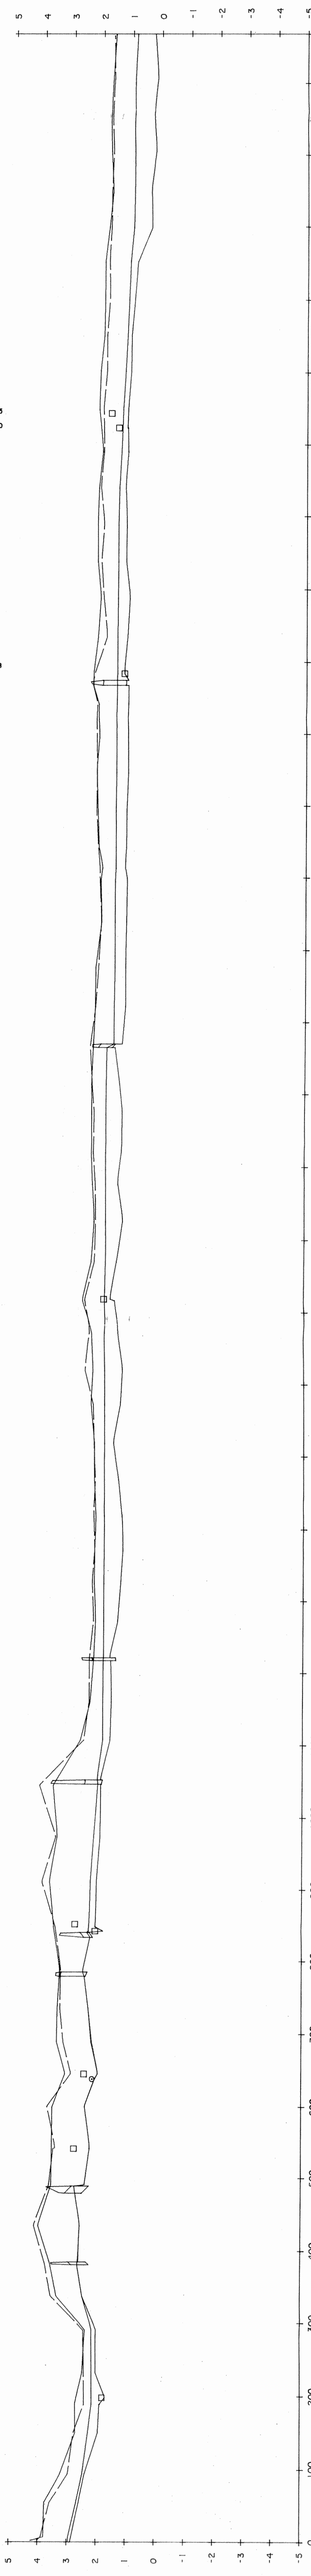

STATION	MÅLINGSTYK	TERRENKOTE TH	TERRENKOTE TV	VANDSPEJLSKOTE	BUNDKOTE
3468	B	1.59		0.85	0.27
3406	P-III	1.68	1.63	0.92	0.15
3356	B	1.77	1.72	0.95	0.30
3305	B	1.76	1.67	0.94	0.21
3248	B	1.70	1.74	0.96	0.40
3199	B	1.82	1.75	0.98	0.35
3152	P-III	1.96	1.82	1.08	0.84
3100	B	1.97	1.80	1.14	0.94
3050	B	1.99	1.89	1.19	1.05
2948	P-III	2.16	2.01	1.33	1.16
2923	B			1.35	1.18
2890	B	2.02	1.98	1.38	1.15
2839	B	2.15	2.09	1.45	1.25
2787	B	2.20	1.97	1.46	1.20
2737	P-III	2.20	2.07	1.48	1.23
2687	B	2.08	1.99	1.49	1.09
2634	B	2.17	1.86	1.50	1.16
2586	B	2.32	2.28	1.52	1.28
2586	B	2.34	2.35	1.51	1.28
2542	P-III	2.14	2.18	1.51	1.12
2495	B	2.11	2.21	1.52	1.14
2446	B	2.21	2.19	1.52	1.12
2392	B	2.17	2.21	1.54	1.17
2342	P-III	2.13	2.15	1.53	1.18
2313	B	1.98	2.09	1.53	1.23
2294	B	2.05	2.08	1.55	1.14
2239	B	2.01	2.02	1.56	1.16
2175	B	2.21	2.11	1.55	1.19
2121	P-III	2.22	2.20	1.57	1.18
2070	B			1.57	1.28
2070	B	2.28	2.39	1.81	1.38
2013	B	2.34	2.32	1.83	1.38
1972	B	2.32	2.23	1.83	1.27
1920	P-III	2.33	2.26	1.84	1.29
1876	B	2.29	2.19	1.84	1.43
1825	B	2.22	2.17	1.84	1.24
1771	B	2.31	2.20	1.82	1.44
1719	B	2.61	2.53	1.85	1.52
1671	B	2.29	2.36	1.85	1.40
1619	B	2.24	2.52	1.84	1.23
1572	B	2.32	2.24	1.85	1.30
1518	P-III	2.20	2.21	1.84	1.55
1488	B	2.20	2.16	1.85	1.38
1416	B	2.13	2.21	1.84	1.25
1370	B	2.17	2.17	1.84	1.20
1324	P-III	2.19	2.28	1.85	1.27
1271	B	2.13	2.20	1.85	1.37
1221	B			1.85	1.63
1217	B	2.19	2.34	1.86	1.60
1107	P-III	2.63	2.51	1.86	1.81
1032	B			2.05	1.88
1036	B	3.57	4.04	2.02	1.88
973	B	3.41	3.46	2.15	1.93
910	B	3.66	3.94	2.26	2.05
832	P-III	3.53	3.47	2.30	2.00
832	B			2.26	2.00
833	B	3.51	3.28	2.48	2.00
793	B	3.39	3.31	2.34	2.34
689	P-III	3.42	3.20	2.24	2.22
638	B	3.12	2.92	2.18	2.18
600	B	3.55	3.74	2.45	2.45
542	B	3.45	3.51	2.26	2.26
489	B	3.58	3.65	2.43	2.43
479	B	3.77	3.59	2.67	2.58
434	P-III	4.03	4.18	2.59	2.59
336	B	3.63	3.81	2.64	2.64
290	B	3.39	3.59	2.50	2.50
235	P-III	2.47	2.42	2.15	2.03
189	B	2.73	2.41	2.15	1.70
150	B	2.71	2.77	2.27	1.93
95	B	3.23	2.96	2.46	2.38
55	B	3.77	3.59	2.67	2.58
381	P-III	4.80	4.89	2.95	2.84
381	B	4.80	4.89	2.97	2.89

50 METERKORTLINJE

OPMÆLT 1 DECEMBER 1995

TERRENTIL HØJDE

TERRENTIL VENSTRE

VANDSPEJL