


Överste del af Vinkelgrøften

Skitse 1:2 10.

Terræn af Sørslev by.

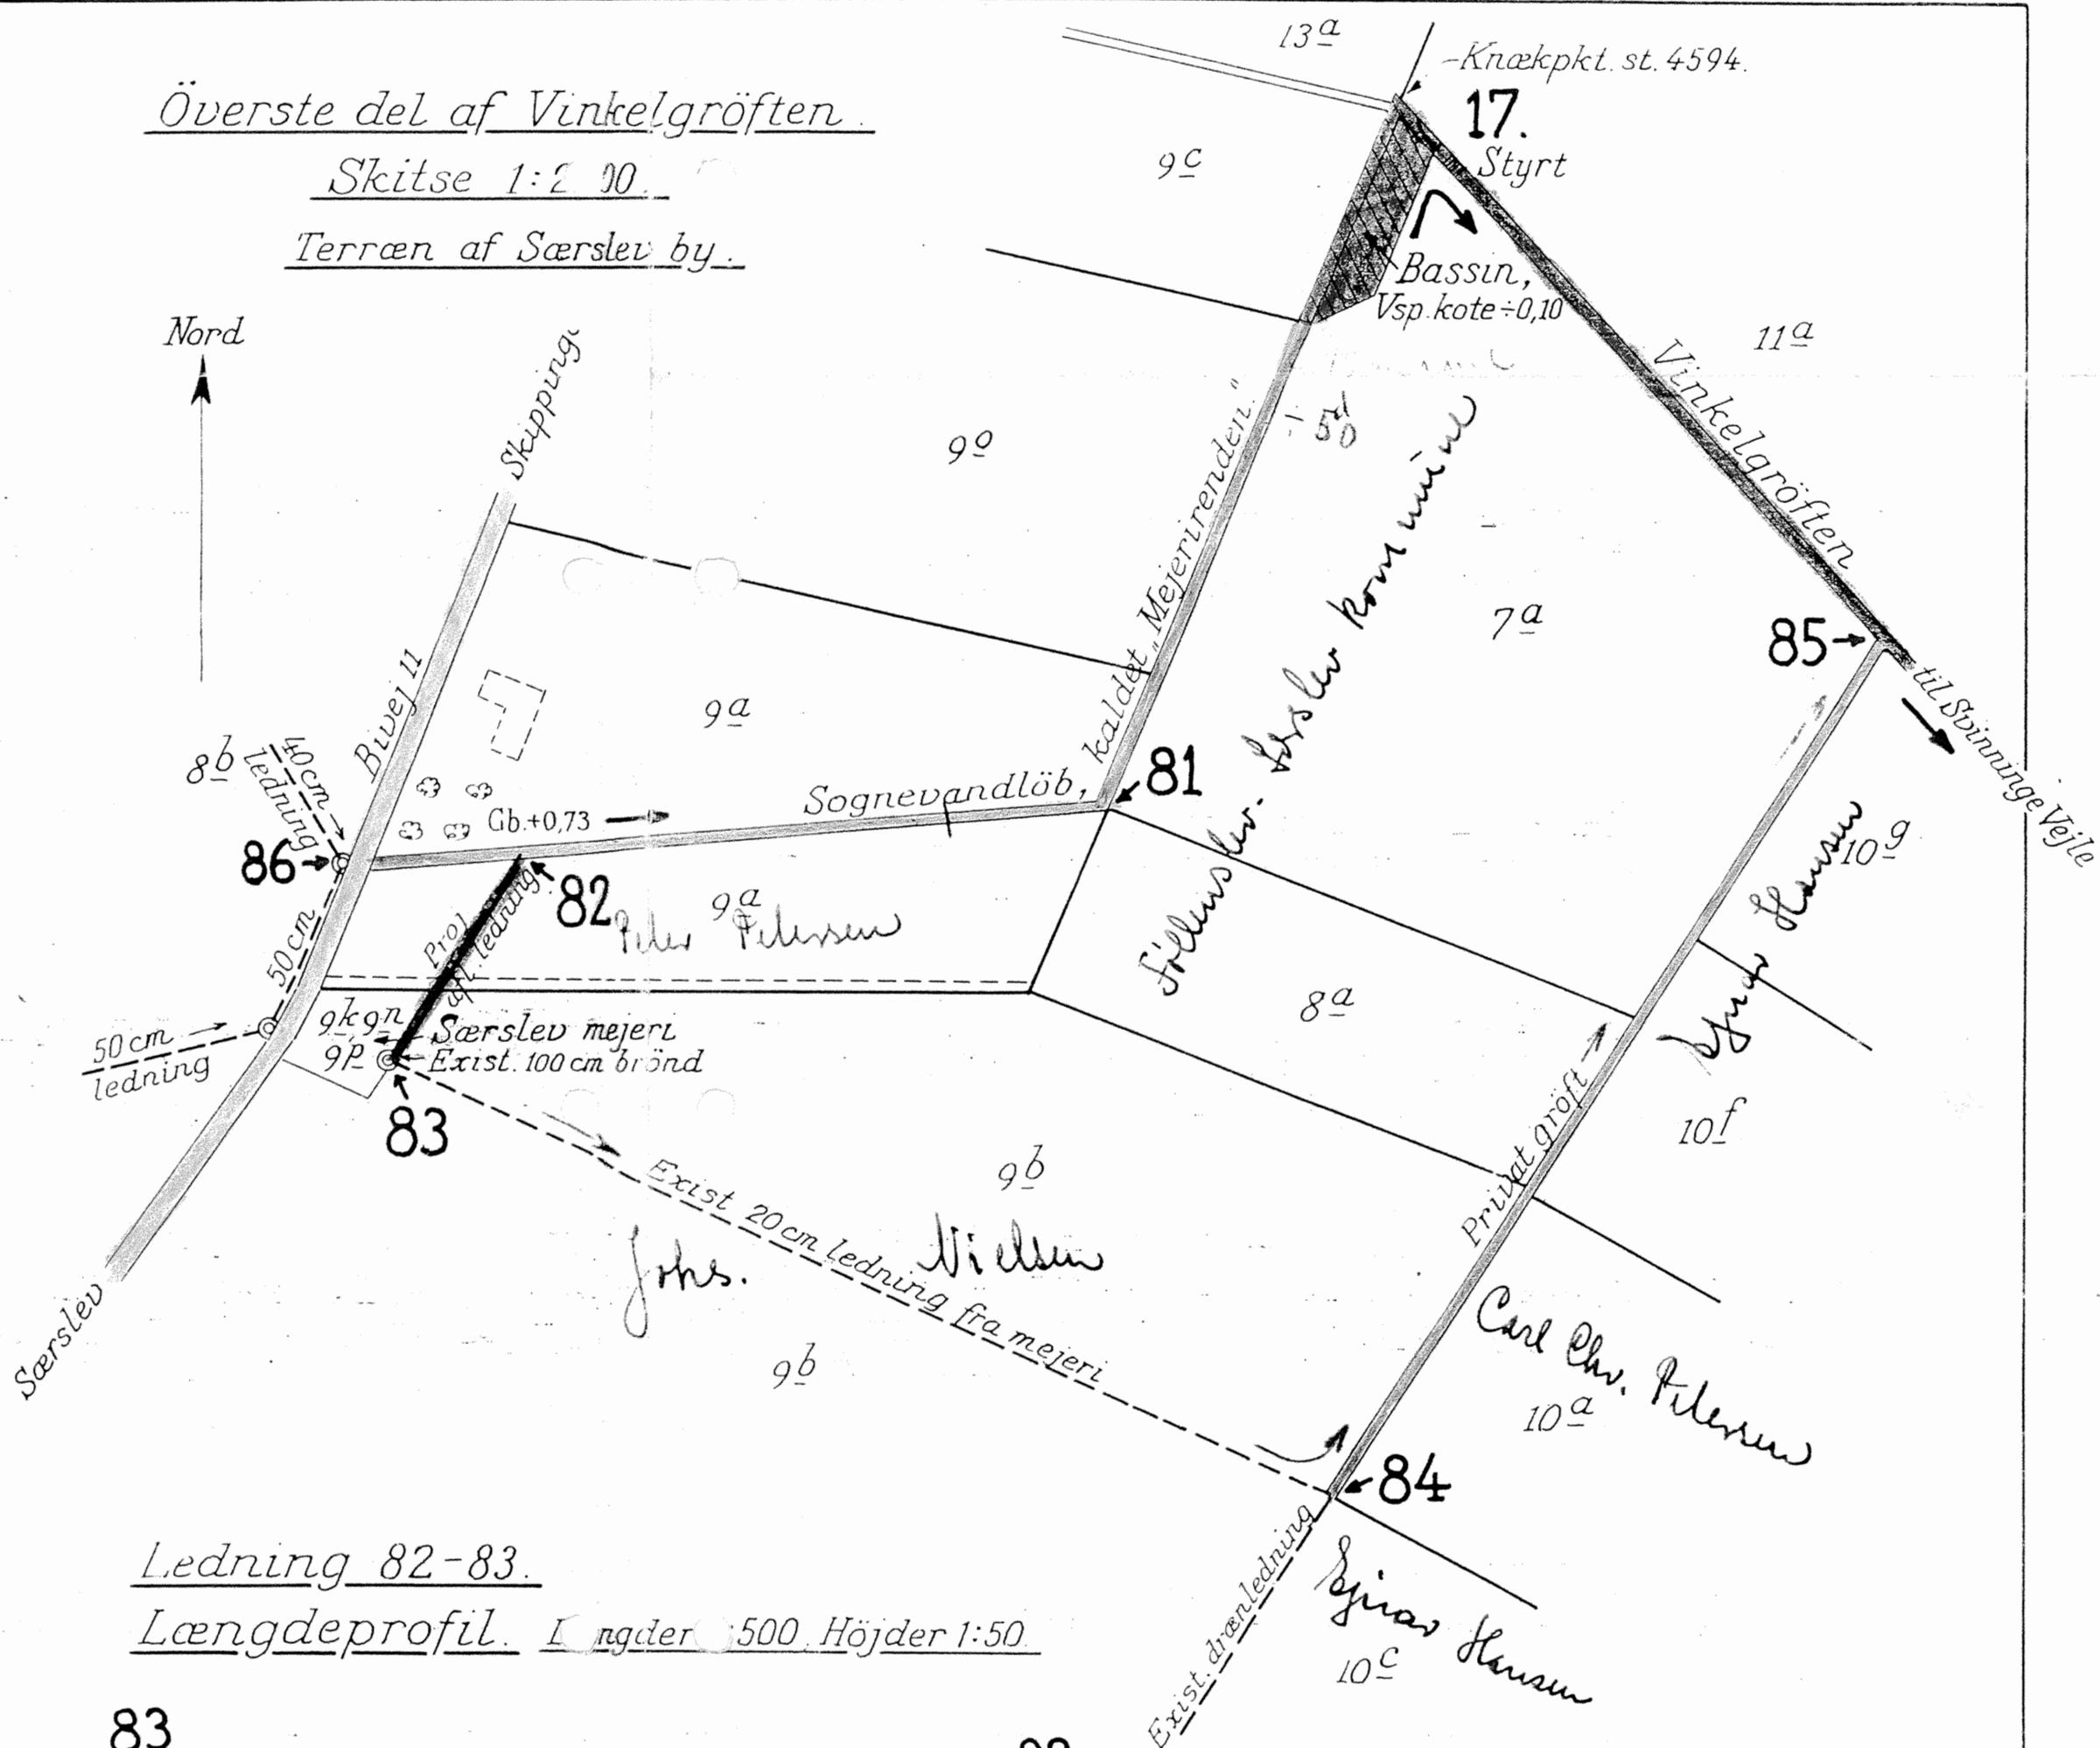


Ledning 82-83.

Længdeprofil. Længder 500. Højder 1:50.

83

82

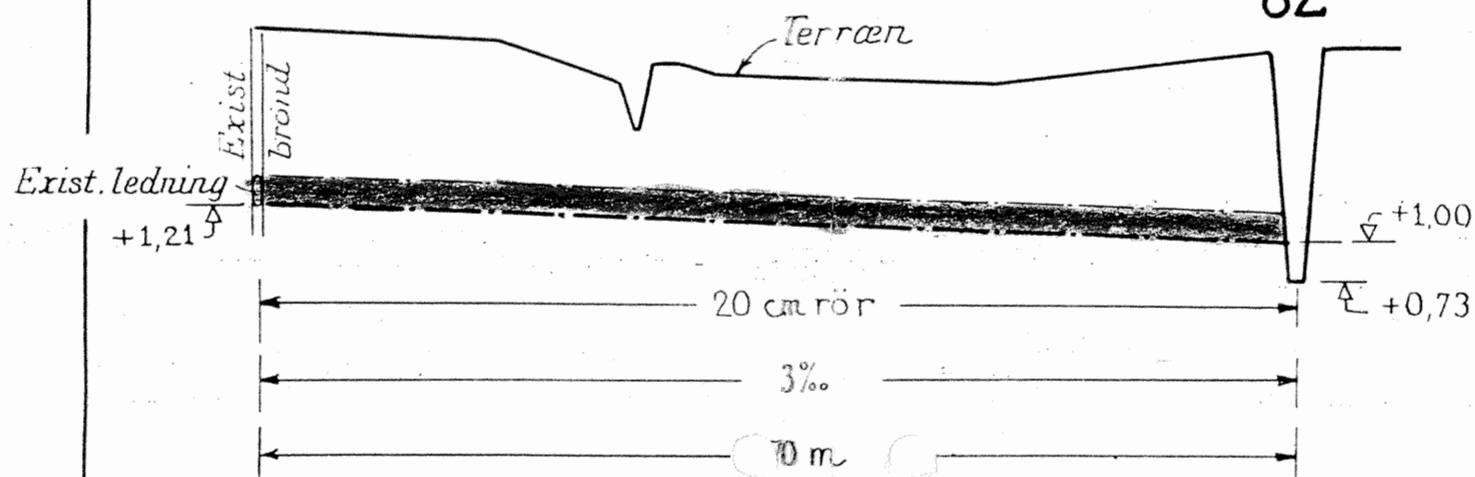

Holbæk amts vandløbsvæsen.
den 6/9 1955.

Stiller