


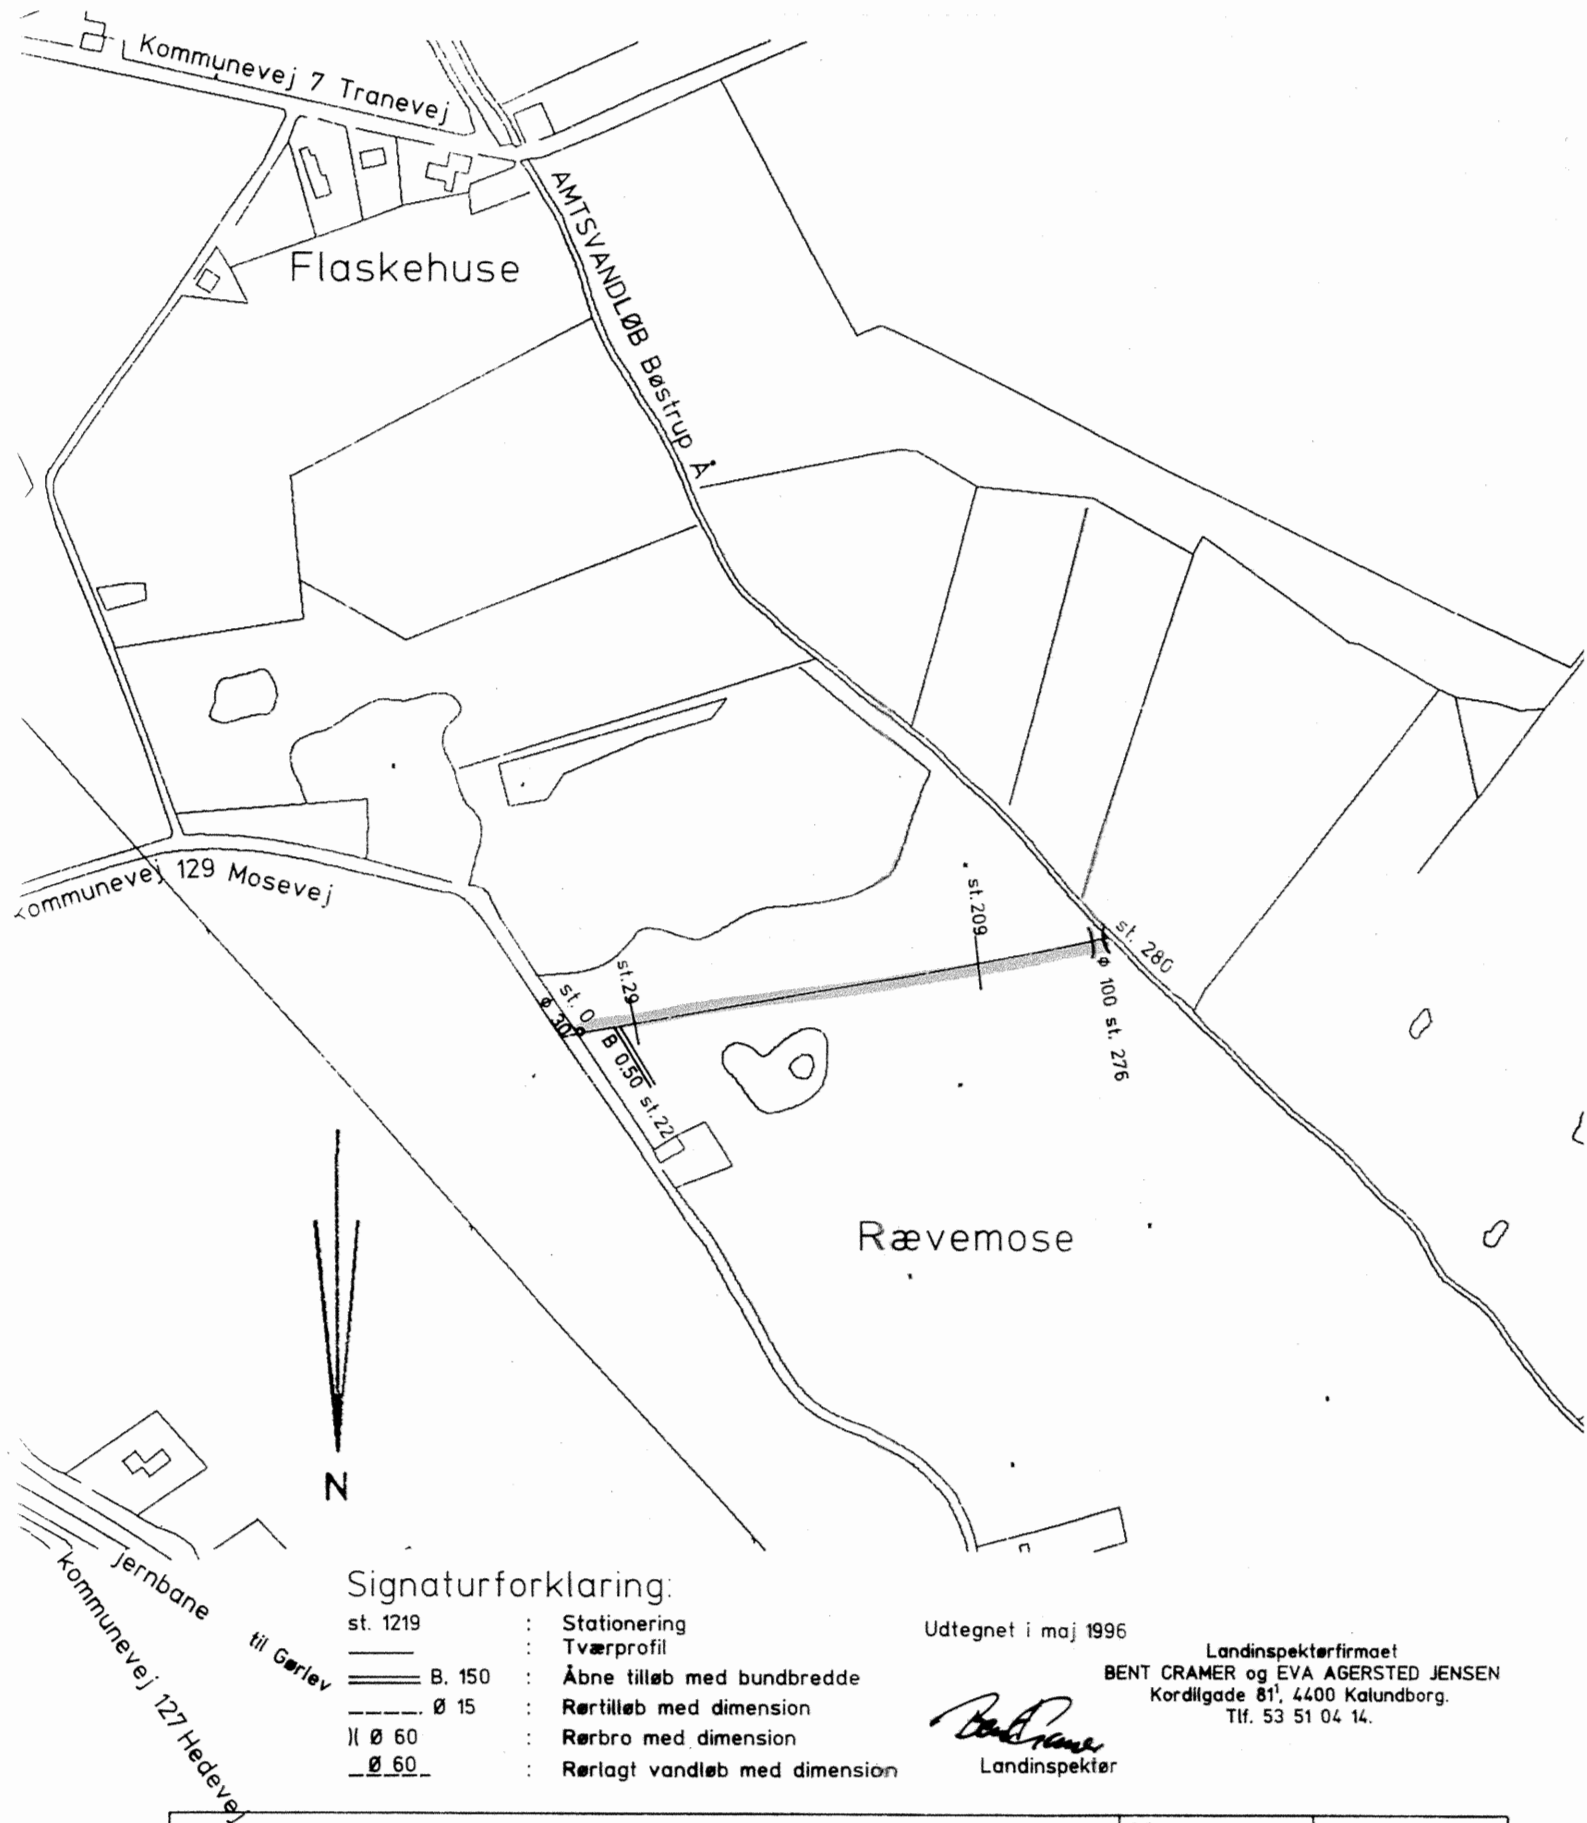

HØNG KOMMUNE		SAG NR.:	REV. NR.:
SAG:	VANDLØBSREGULATIV FOR KVL. NR.20	TEGN. NR.:	
EMNE:	PLAN RÆVEMOSEGRØFTEN	MÅL:	SAG NR.:
		1:4000	211-16
KONSULENT:	AFDELING:	TEGN.:	GOOK.:
1/2 SAMFUNDSTEKNIK RÅDGIVENDE INGENIØRER F.R.I.	SLAGELSE ØSTERBRO 4B 53 53 00 66	AJ	PR
		DATE:	PLOT DATE:
			12