


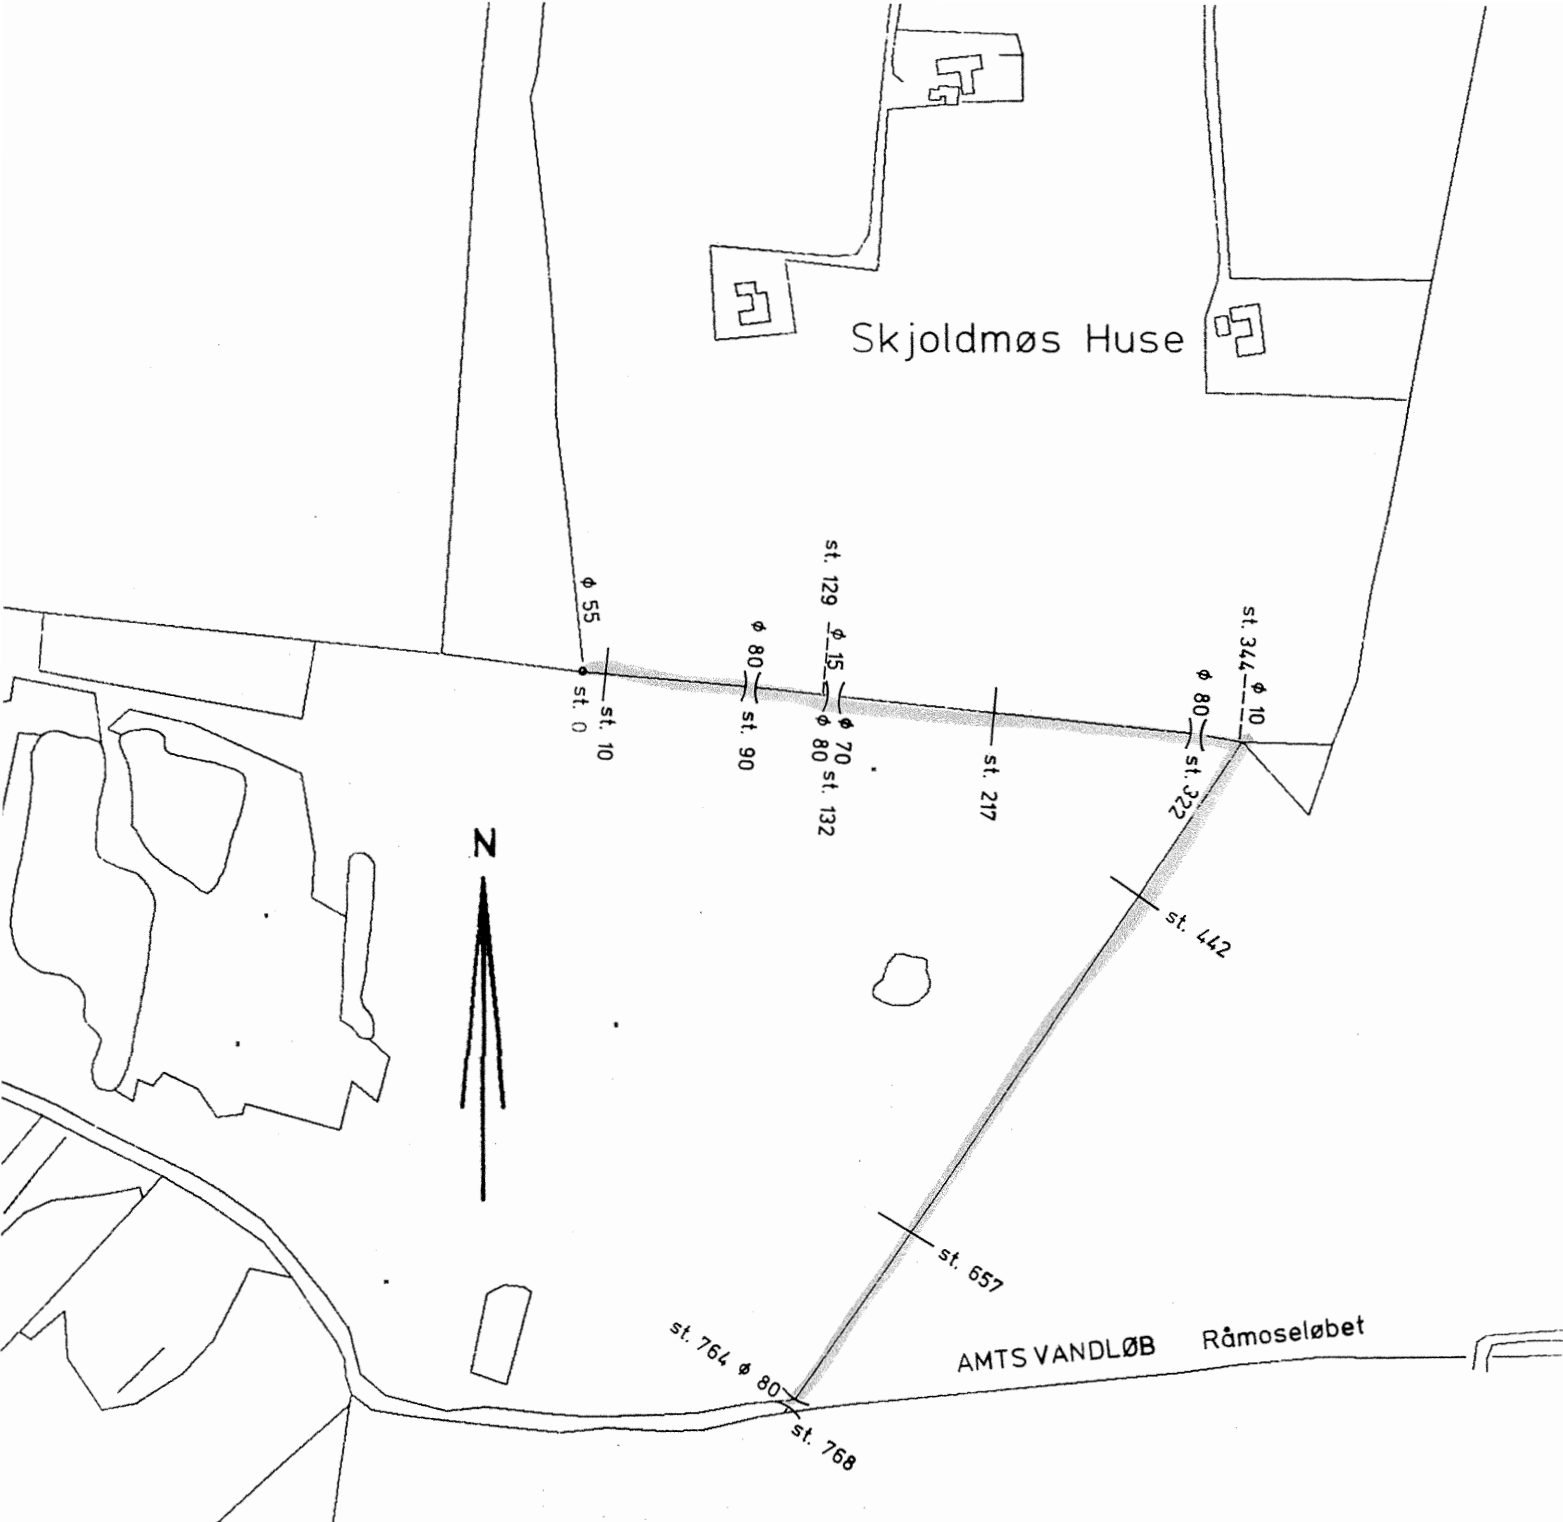

Signaturforklaring:

st. 1219	: Stationering
—	: Tværprofil
— B. 150	: Åbne tilløb med bundbredde
— Ø 15	: Rørtilløb med dimension
Ø 60	: Rørbrø med dimension
— Ø 60	: Rørlagt vandløb med dimension

Udtegnet i april 1996

Bent Cramer
Landinspektør

Landinspektørfirmaet
BENT CRAMER og EVA AGERSTED JENSEN
Kordilgade 81, 4400 Kalundborg.
Tlf. 53 51 04 14.

BYGHERRE: HØNG KOMMUNE			SAG NR.:	REV. NR.:
SAG: VANDLØBSREGULATIV FOR KVL. NR.10			TEGN. NR.:	
EMNE: PLAN SKJOLDMØSHUSE-LØBET			MÅL: 1:4000	SAG NR.: 211-16
KONSULENT: SAMFUNDSTEKNIK RÅDGIVENDE INGENIØRER F.R.I.	AFDELING: SLAGELSE ØSTERBRO 4B 53 53 00 66	TEGN.: AJ	UDR.: PR	TEGN. NR.: 1