


768 UDLØB I RAMSELEBET
767 UDLØB RØRBRO B Ø 80 KOTE 19.51
761 INDLØB RØRBRO B Ø 80 KOTE 19.45

344 TILLØB FRA VENSTRE L Ø 10 KOTE 20.82
325 UDLØB RØRBRO B Ø 80 KOTE 20.21
320 INDLØB RØRBRO B Ø 80 KOTE 20.23

136 UDLØB RØRBRO B Ø 70 KOTE 20.52
129 INDLØB RØRBRO B Ø 80 KOTE 20.36
129 TILLØB FRA VENSTRE B Ø 15 KOTE 20.71

92 UDLØB RØRBRO B Ø 80 KOTE 20.44
87 INDLØB RØRBRO B Ø 80 KOTE 20.48

0 SLUT RØRLEDNING B Ø 55 KOTE 20.99

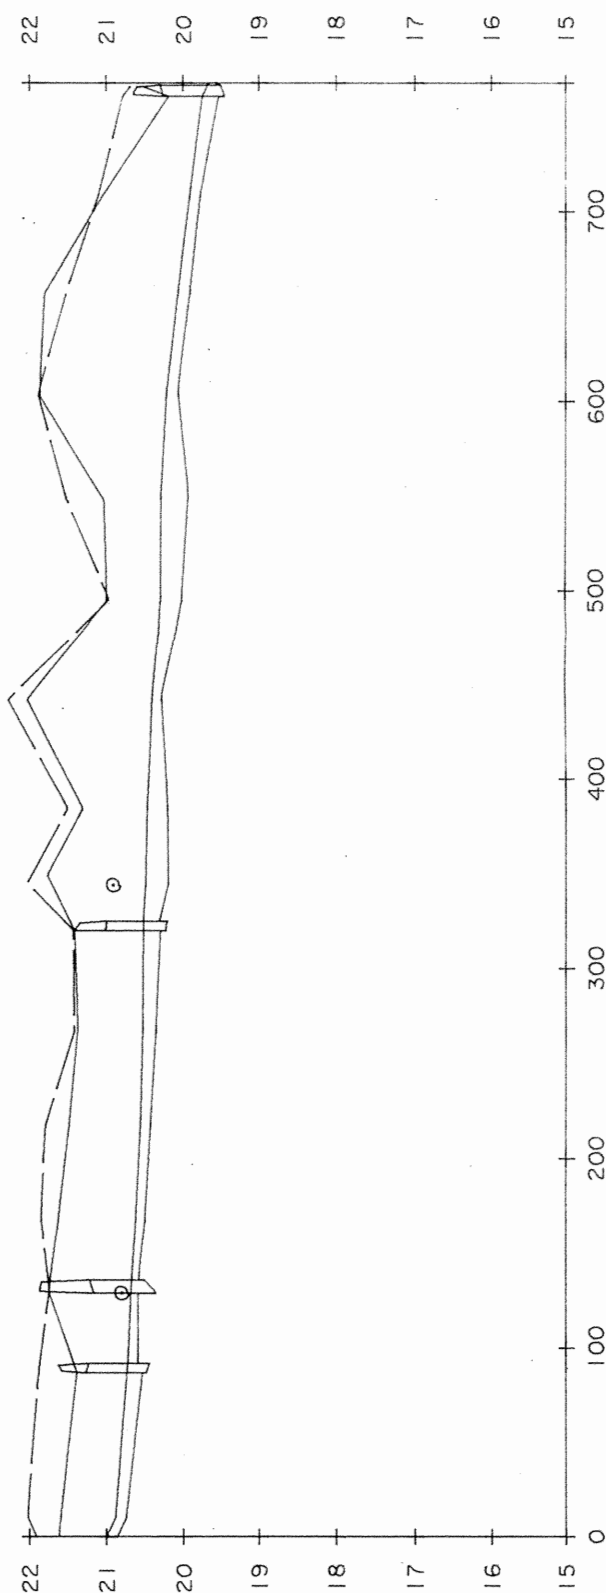

STATION	MÅLINGART	TERRENKOTE TH	TERRENKOTE TV	VANDSPEJLSKOTE	BUNDKOTE
768	B RØR U	20.52	20.69	19.66	19.57
767	B RØR I	20.19	20.78	19.74	19.51
766	B				19.45
761	B				19.52
708	B	21.05	21.10	19.91	19.77
657	P-III	21.80	21.52	20.07	19.91
603	B	21.87	21.89	20.22	20.08
549	B	21.04	21.53	20.29	19.93
548	B				
495	B	20.99	20.96	20.29	20.01
442	P-III	22.03	22.28	20.40	20.29
384	B	21.31	21.50	20.47	20.22
345	B		22.03	20.49	20.20
344	B RØR U			20.52	20.31
325	B RØR I	21.42	21.43	20.52	20.23
320	B				20.30
267	B	21.37	21.41	20.53	20.36
217	P-III	21.48	21.79	20.56	20.43
167	B RØR U	21.62	21.85	20.62	20.50
136	B RØR I			20.67	20.59
129	B	21.75	21.74	20.68	20.52
129	B				20.59
92	B RØR U			20.72	20.59
92	B RØR I				20.44
87	B	21.38	21.88	20.73	20.48
86	B				20.53
1000	P-III	21.59	22.03	20.88	20.74
0	B RØR U	21.62	21.92	21.00	20.99

SIGNATURFORKLARING.

⊙ RØRTILLØB
□ ABENT TILLØB
↑ SKALAPEL
B = BUNDEPEJLING
P-III = ALM. TVERPROFIL
P-211 = PROF. VANDINGSSTED

SKJOLDMØSHUSE-LØBET / HØNG KOMMUNE

OPMÅLT I APRIL 1996
STATION 0 - STATION 768
KOTER I METER I DNN
HØJDER 1.100/LÆNGDER 1.4000

TERREN TIL HØJRE
TERREN TIL VENSTRE
VANDSPEJL
BUNDLINIE
TERREN OVER RØRBRO

Udtegnet i april 1996

Bent Cramer
Landinspektør

Landinspektørfirmaet
BENT CRAMER og EVA AGERSTED JENSEN
Kordligade 81, 4400 Kalundborg.
Tlf. 53 51 04 14.

A/S SAMFUNDSTEKNIK

TEGN.NR.10