


Etablering af affaldsgård/ standplads med containere

- Affaldsgårdens bredde skal være minimum containerdybde + containerbredde + 14 cm.
- Hvis der er flere rækker beholdere, skal bredden mellem rækkerne være minimum største containerbredde + 14 cm.
- Afstanden mellem containerne skal være minimum 10 cm.
- Belægningen ind til affaldsgården skal være minimum 2,5 meter lang. Og belægningen foran den fælles standplads skal være minimum 2,5 meter dyb.
- Adgangsvejen må have en stigning på maksimalt 1:10. Det svarer til 10 cm over en afstand på 1 meter.
- Døre, låger og lignende skal være minimum den samme bredde som den største container + 14 cm og skal kunne fastholdes i åben stilling.
- Adgangsvejen, affaldsgården og standpladsen skal være oplyst.
- Adgangsvejen skal være jævn og have kørefast underlag såsom fliser, beton, asfalt eller lignende. Bemærk, at perlesten, løst grus, løs/blød jord og græs ikke betragtes som kørefast underlag.
- Adgangsvejen skal være uden forhindringer som for eksempel biler, cykler eller barnevogne.
- Der må ikke være trapper, trin eller huller på adgangsvejen.
- Ved lange indkørsler skal der være vendeplads til renovationsbilen.
- Adgangsvejen, affaldsgården og standpladsen skal holdes fri for sne og is og sikres mod glat føre.

Affaldsgård med containere

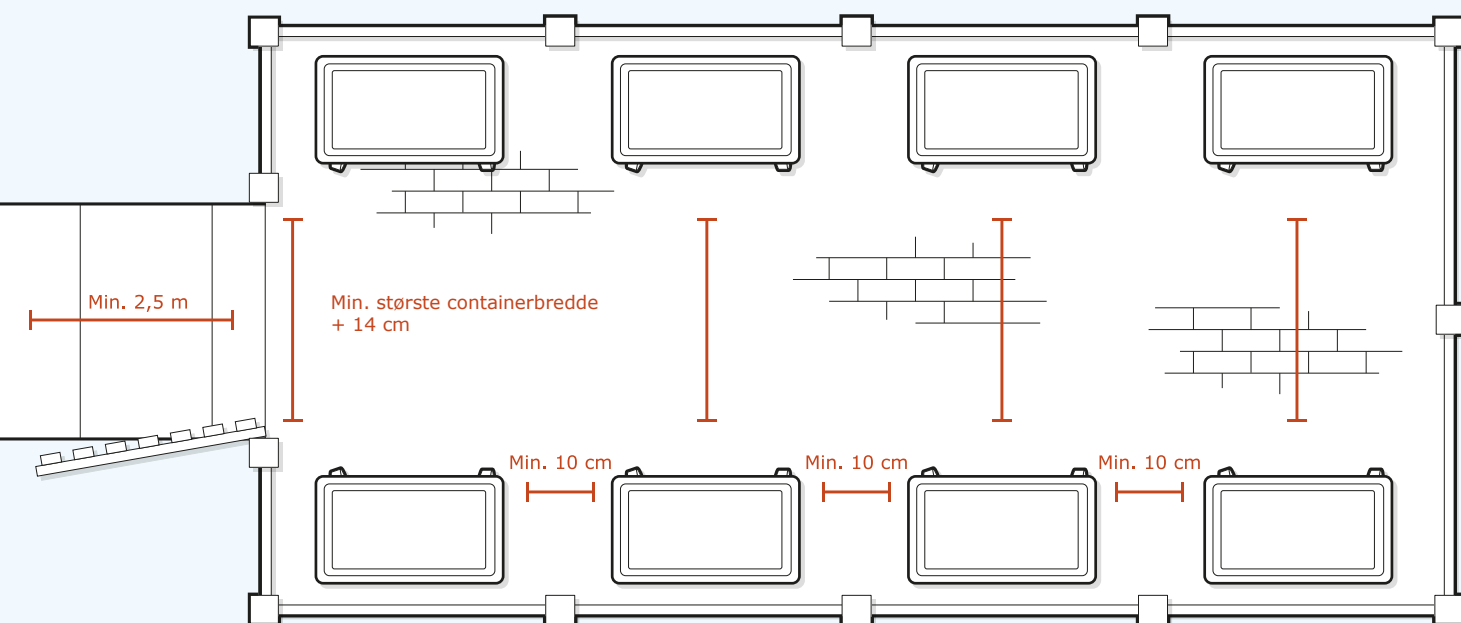

Fælles standplads med containere

