


Bregninge Å

Kontrolopmåling 2024



————— Regulativ
 ————— Terræn højre
 ————— Terræn venstre
 ————— Bund

Kote i m DNN 1:50

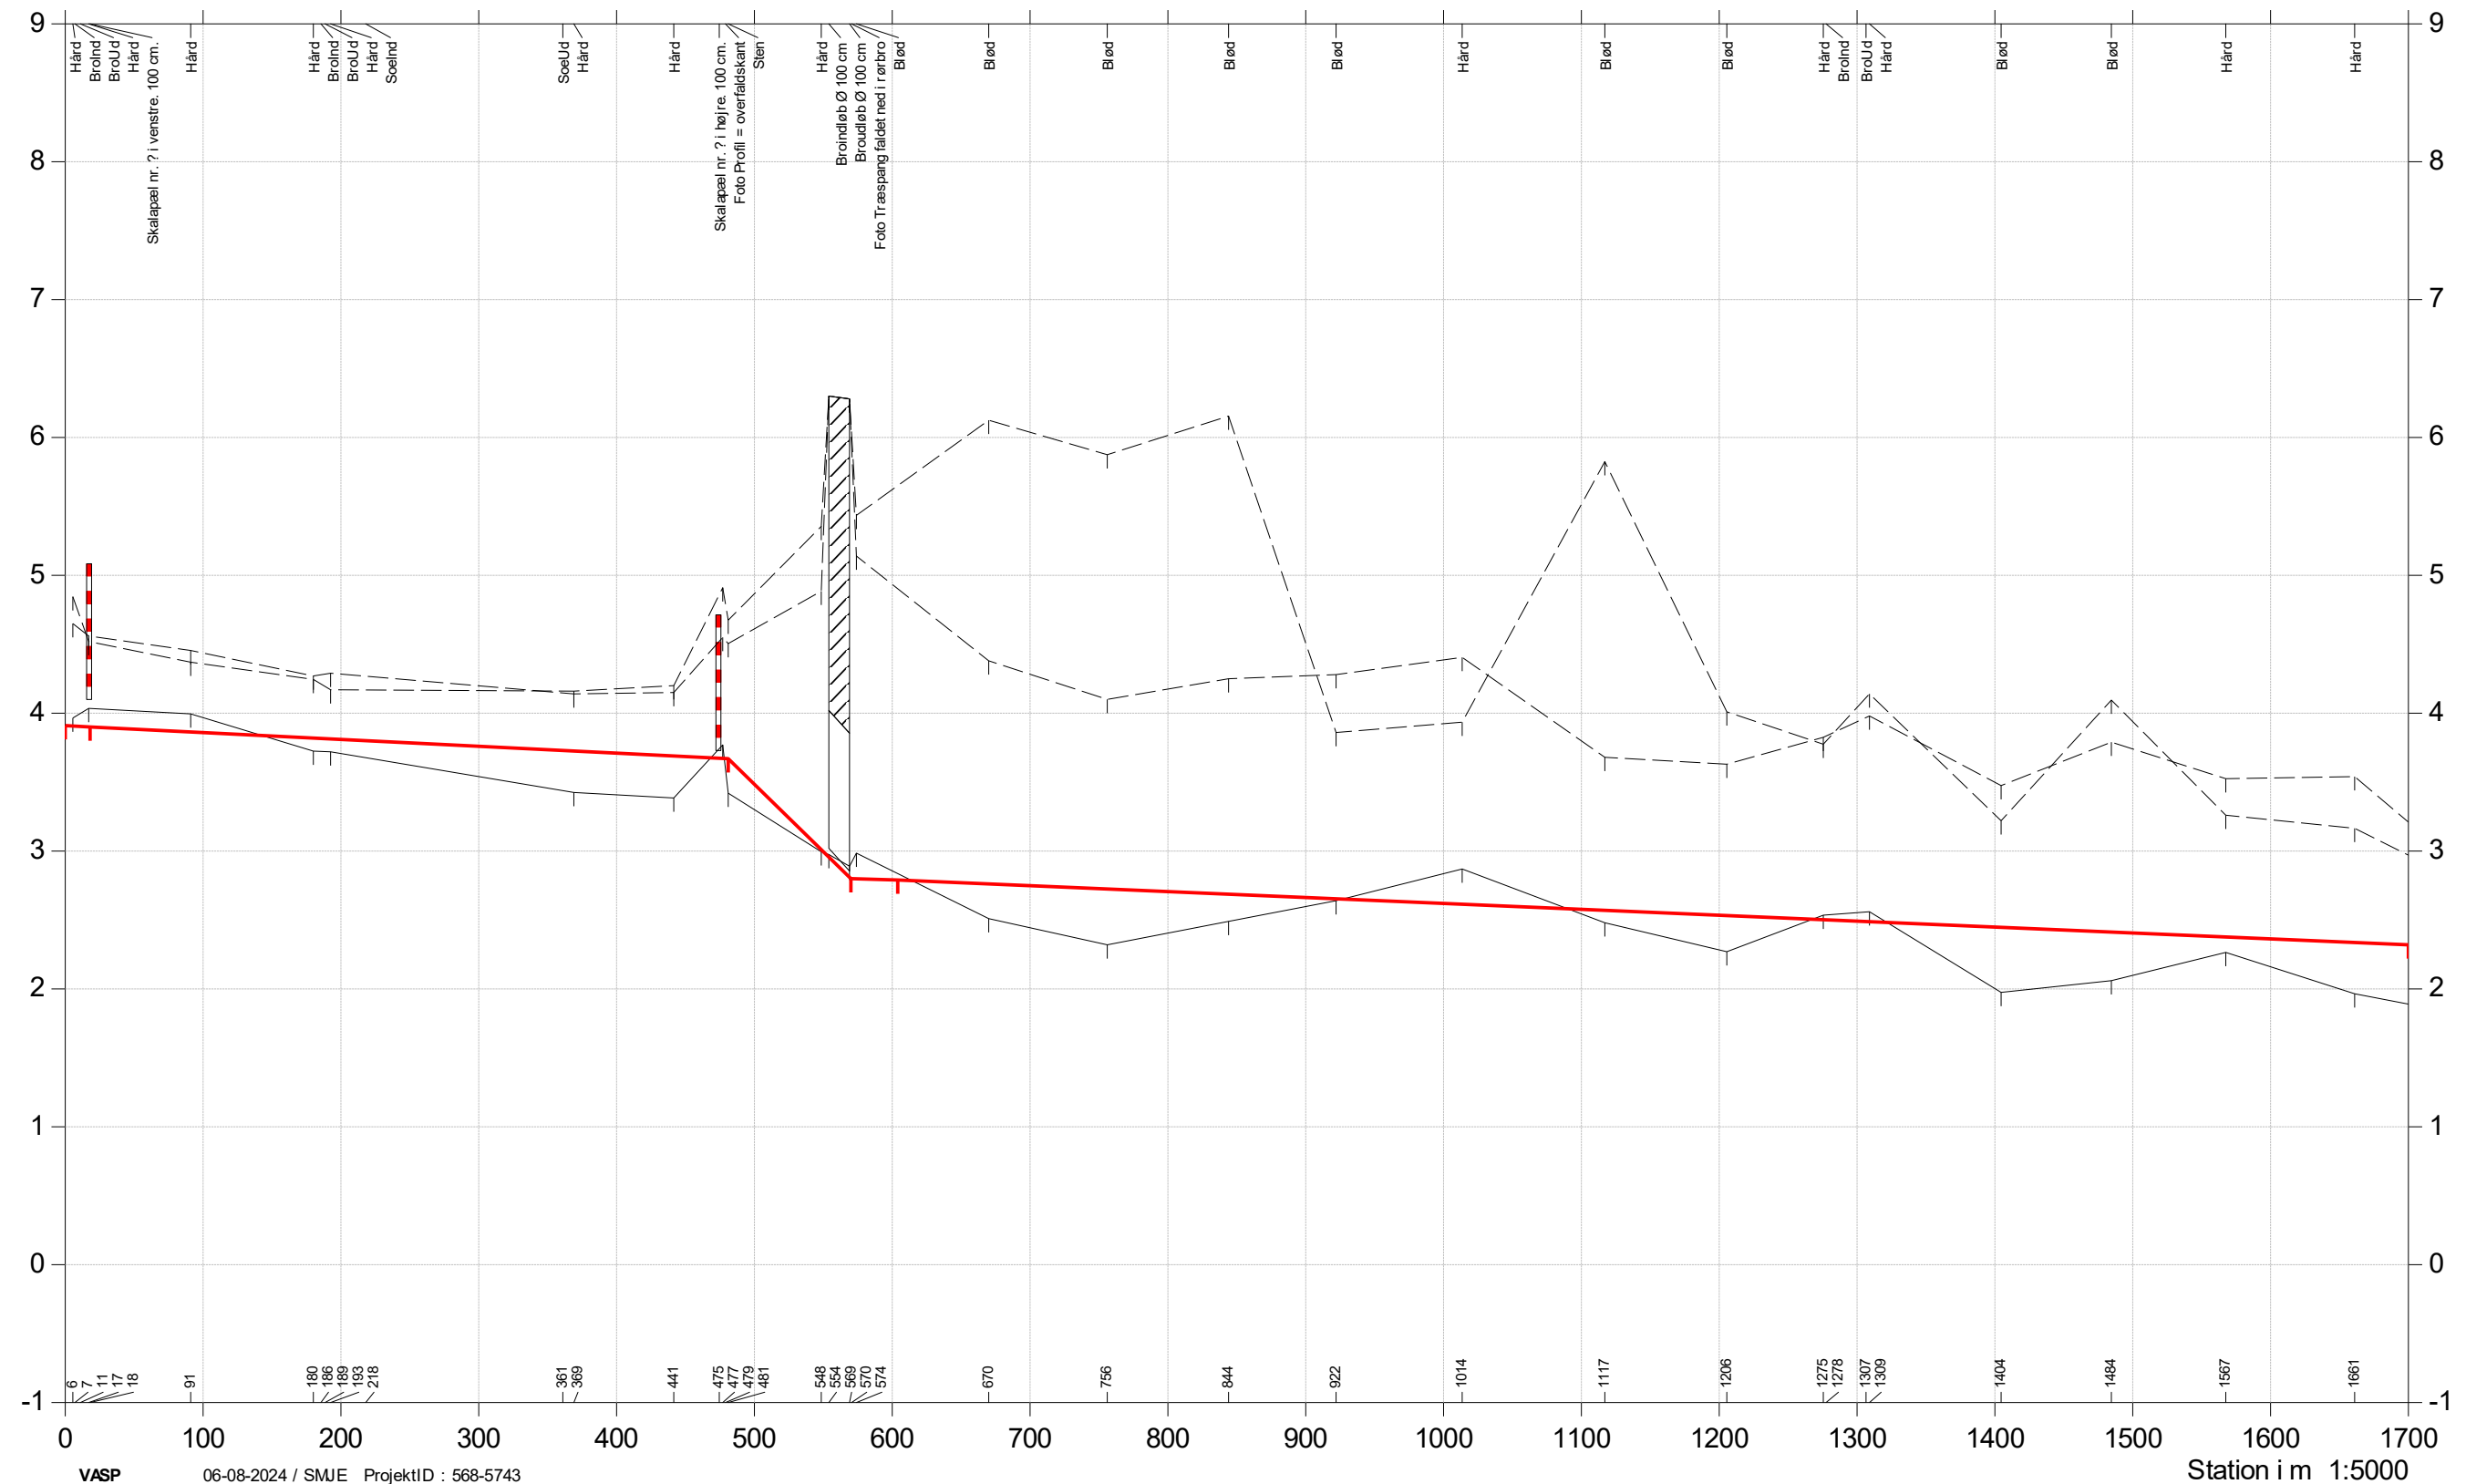


Bregninge Å

Kontrolopmåling 2024



- Regulativ
- Terræn højre
- Terræn venstre
- Bund

Kote i m DNN 1:50

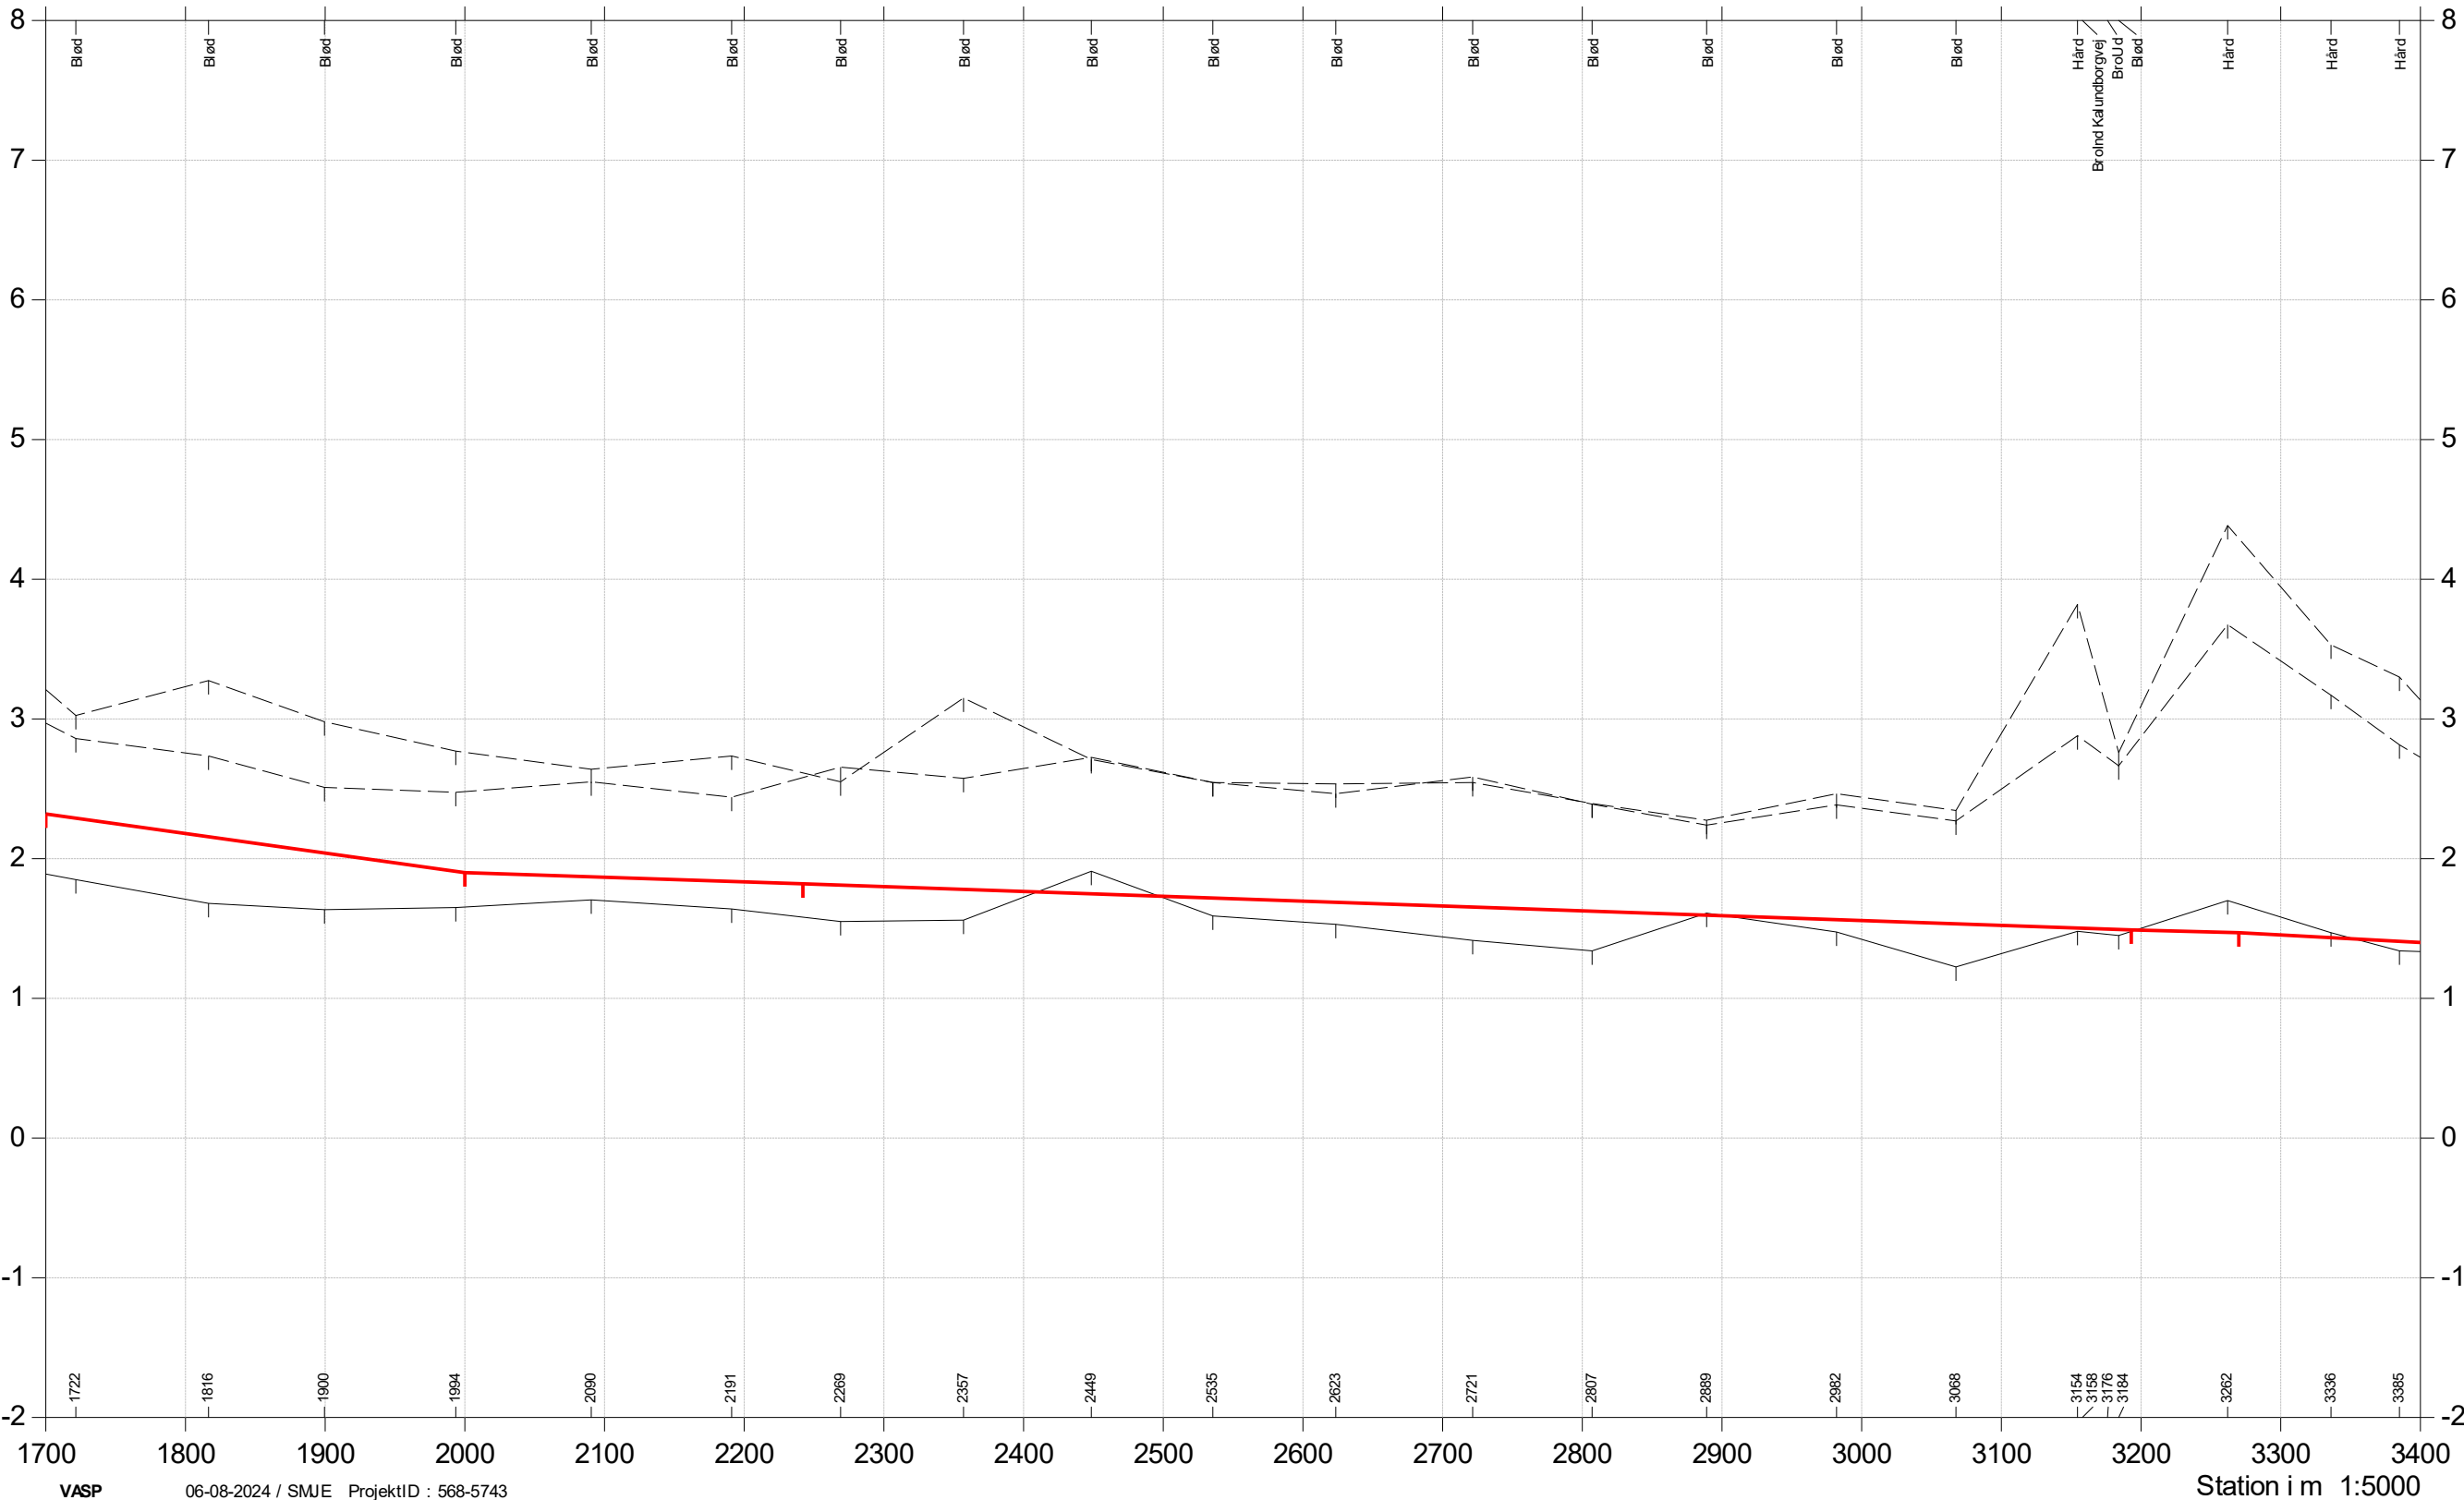


Bregninge Å

Kontrolopmåling 2024



- Regulativ
- Terræn højre
- Terræn venstre
- Bund

Kote i m DNN 1:50

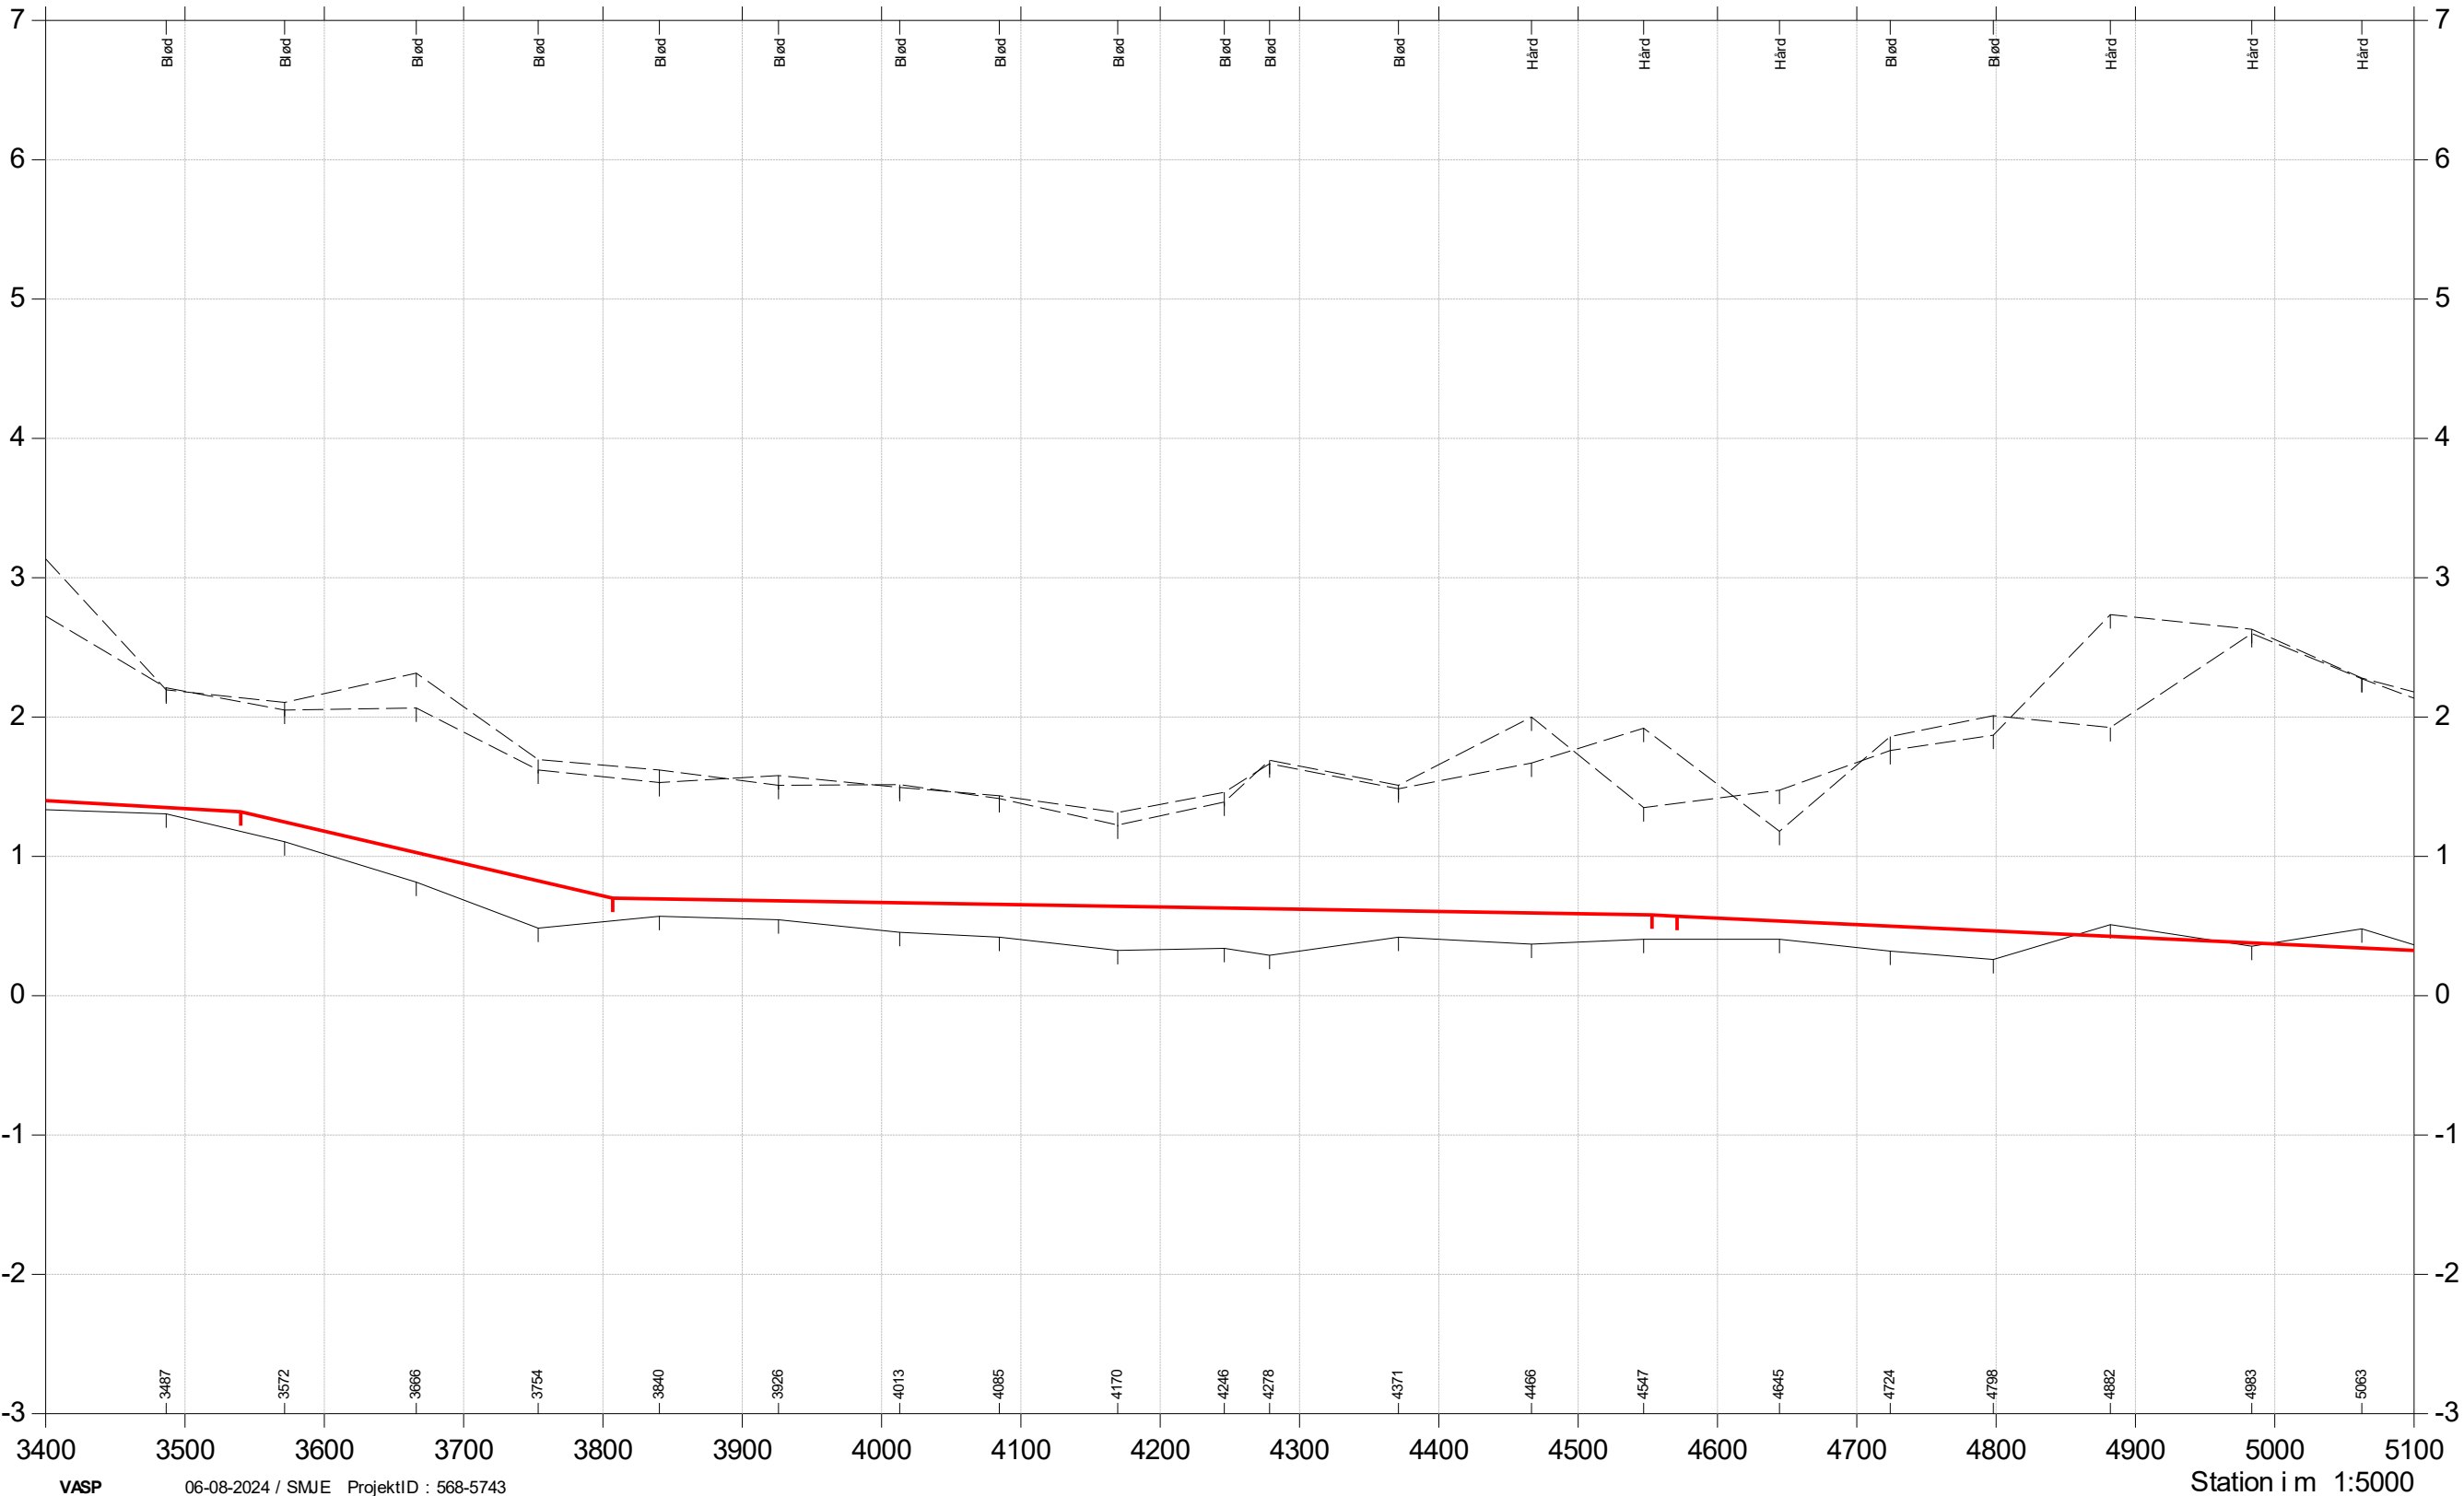


Bregninge Å

Kontrolopmåling 2024



- Regulativ
- Terræn højre
- Terræn venstre
- Bund

Kote i m DNN 1:50

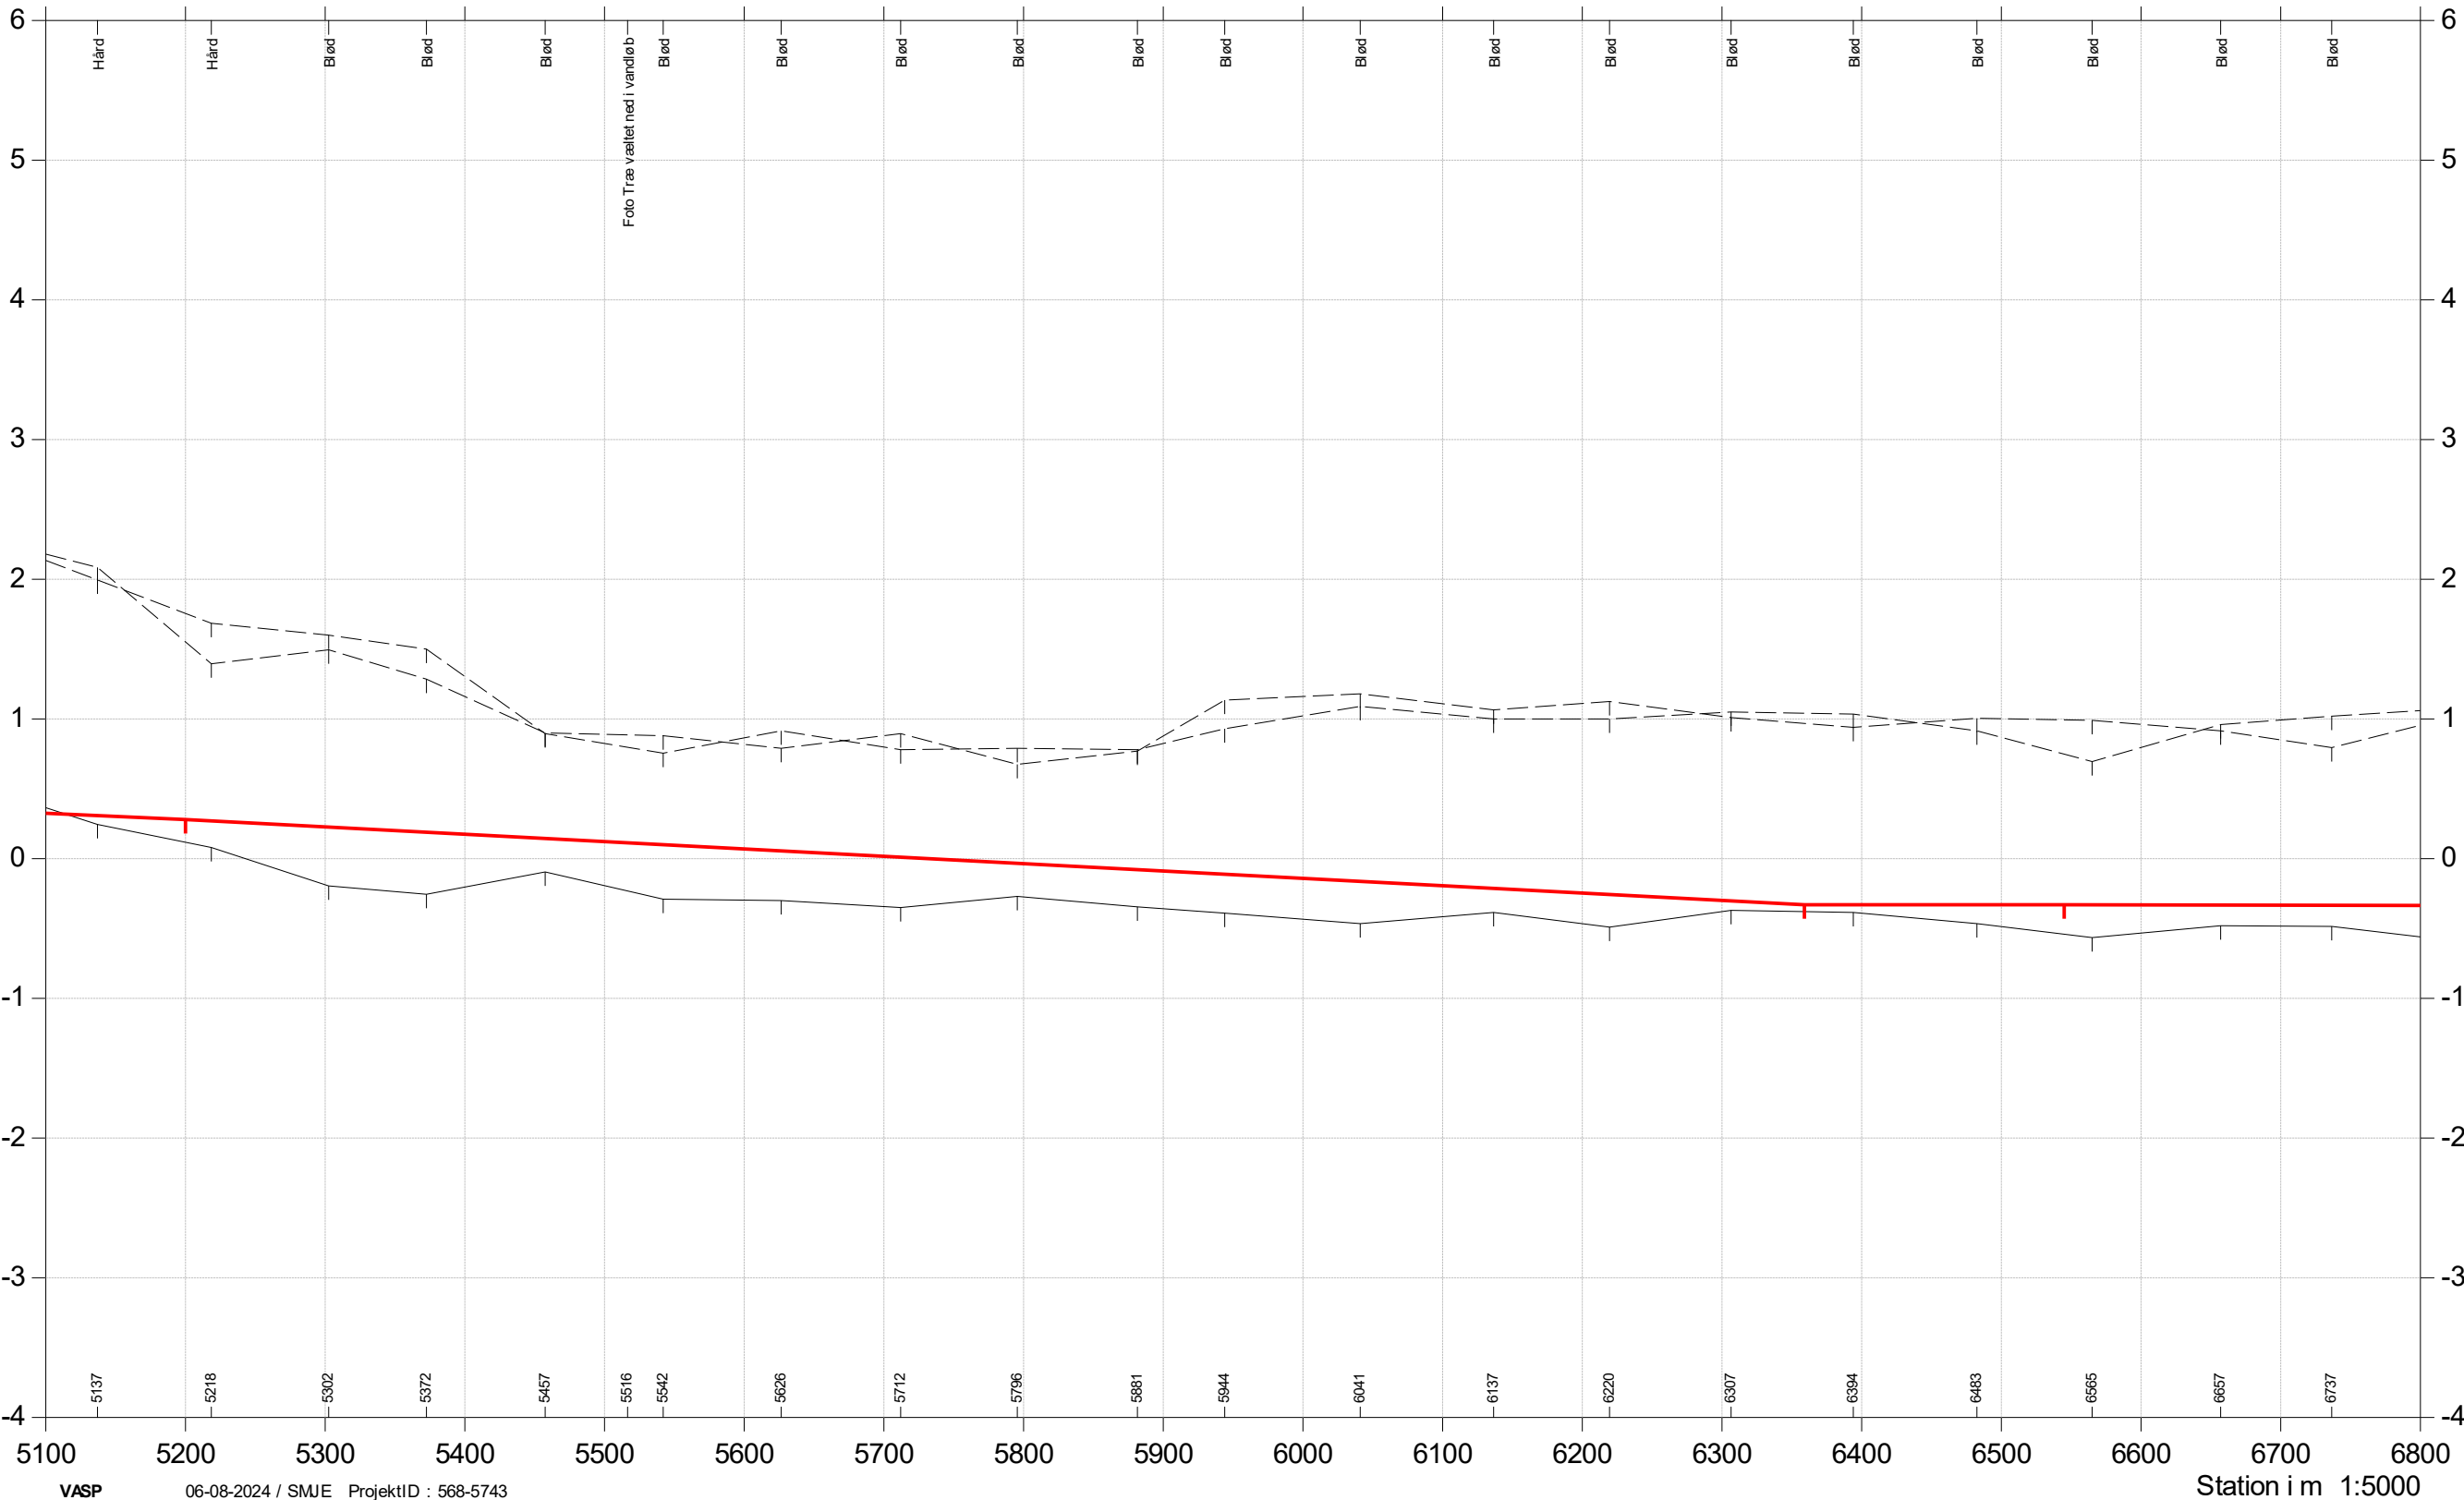


Bregninge Å

Kontrolopmåling 2024



- Regulativ
- Terræn højre
- Terræn venstre
- Bund

Kote i m DNN 1:50

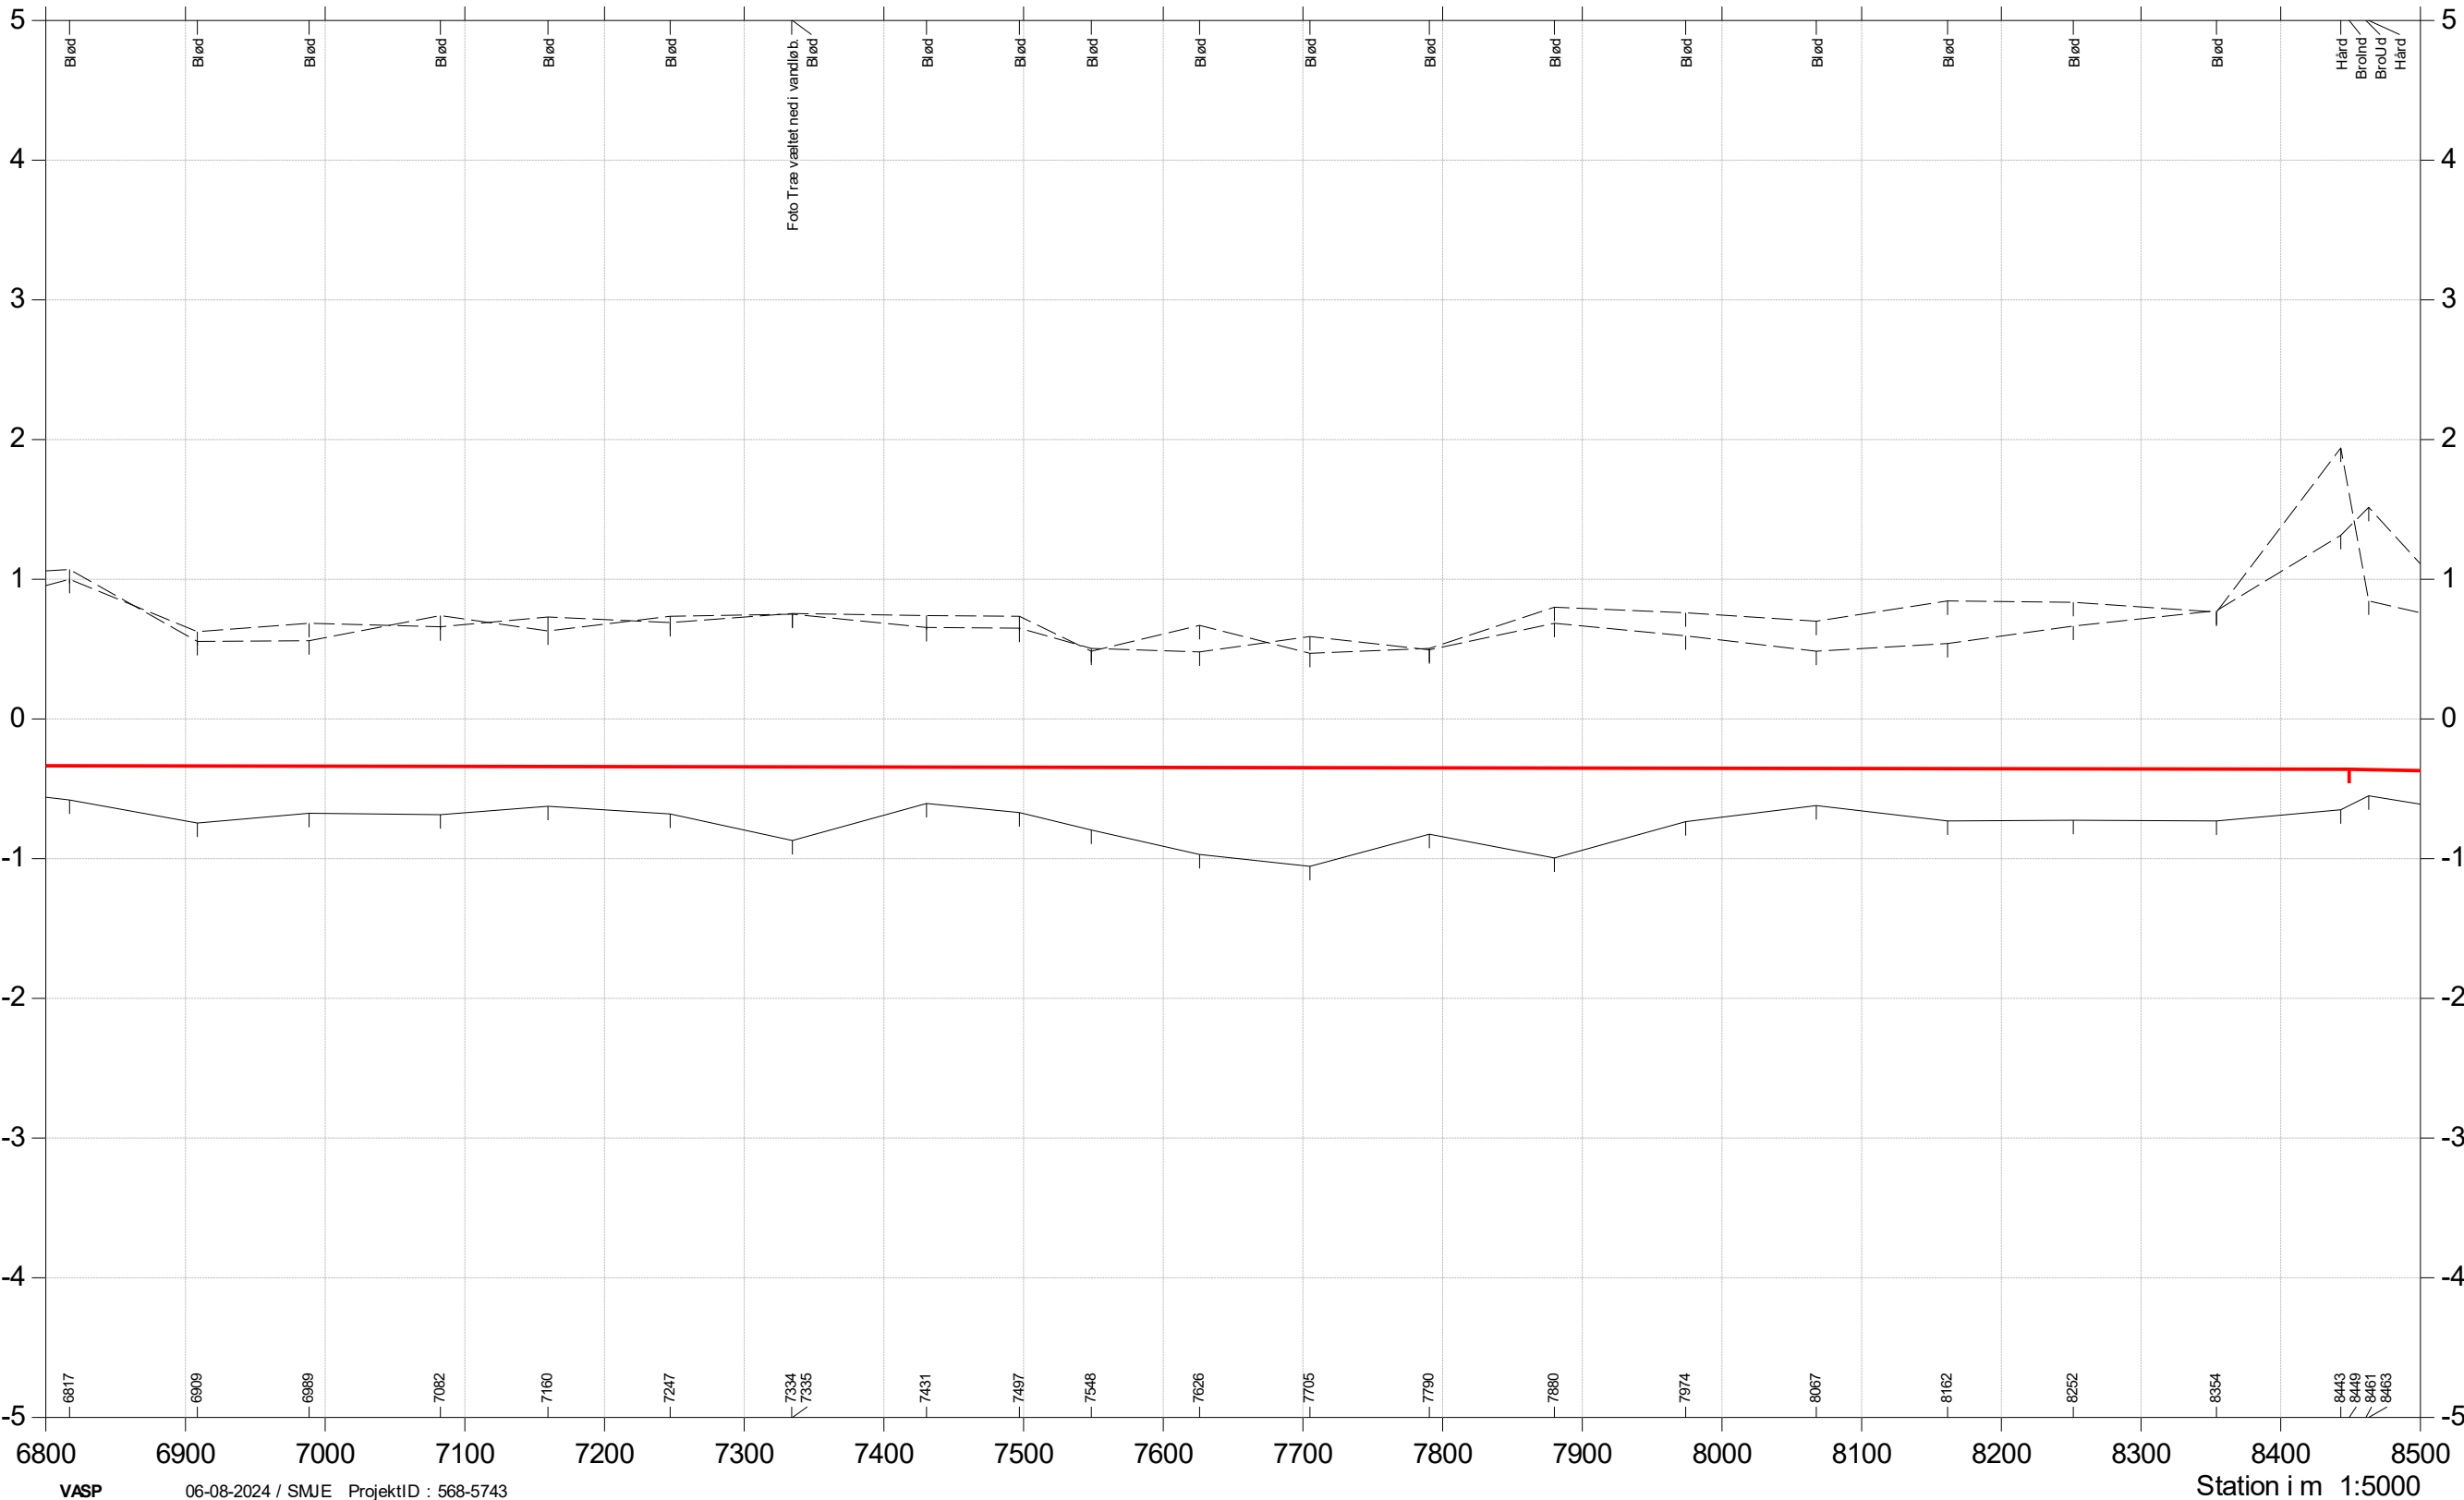


Bregninge Å

Kontrolopmåling 2024



- Regulativ
- Terræn højre
- Terræn venstre
- Bund

Kote i m DNN 1:50

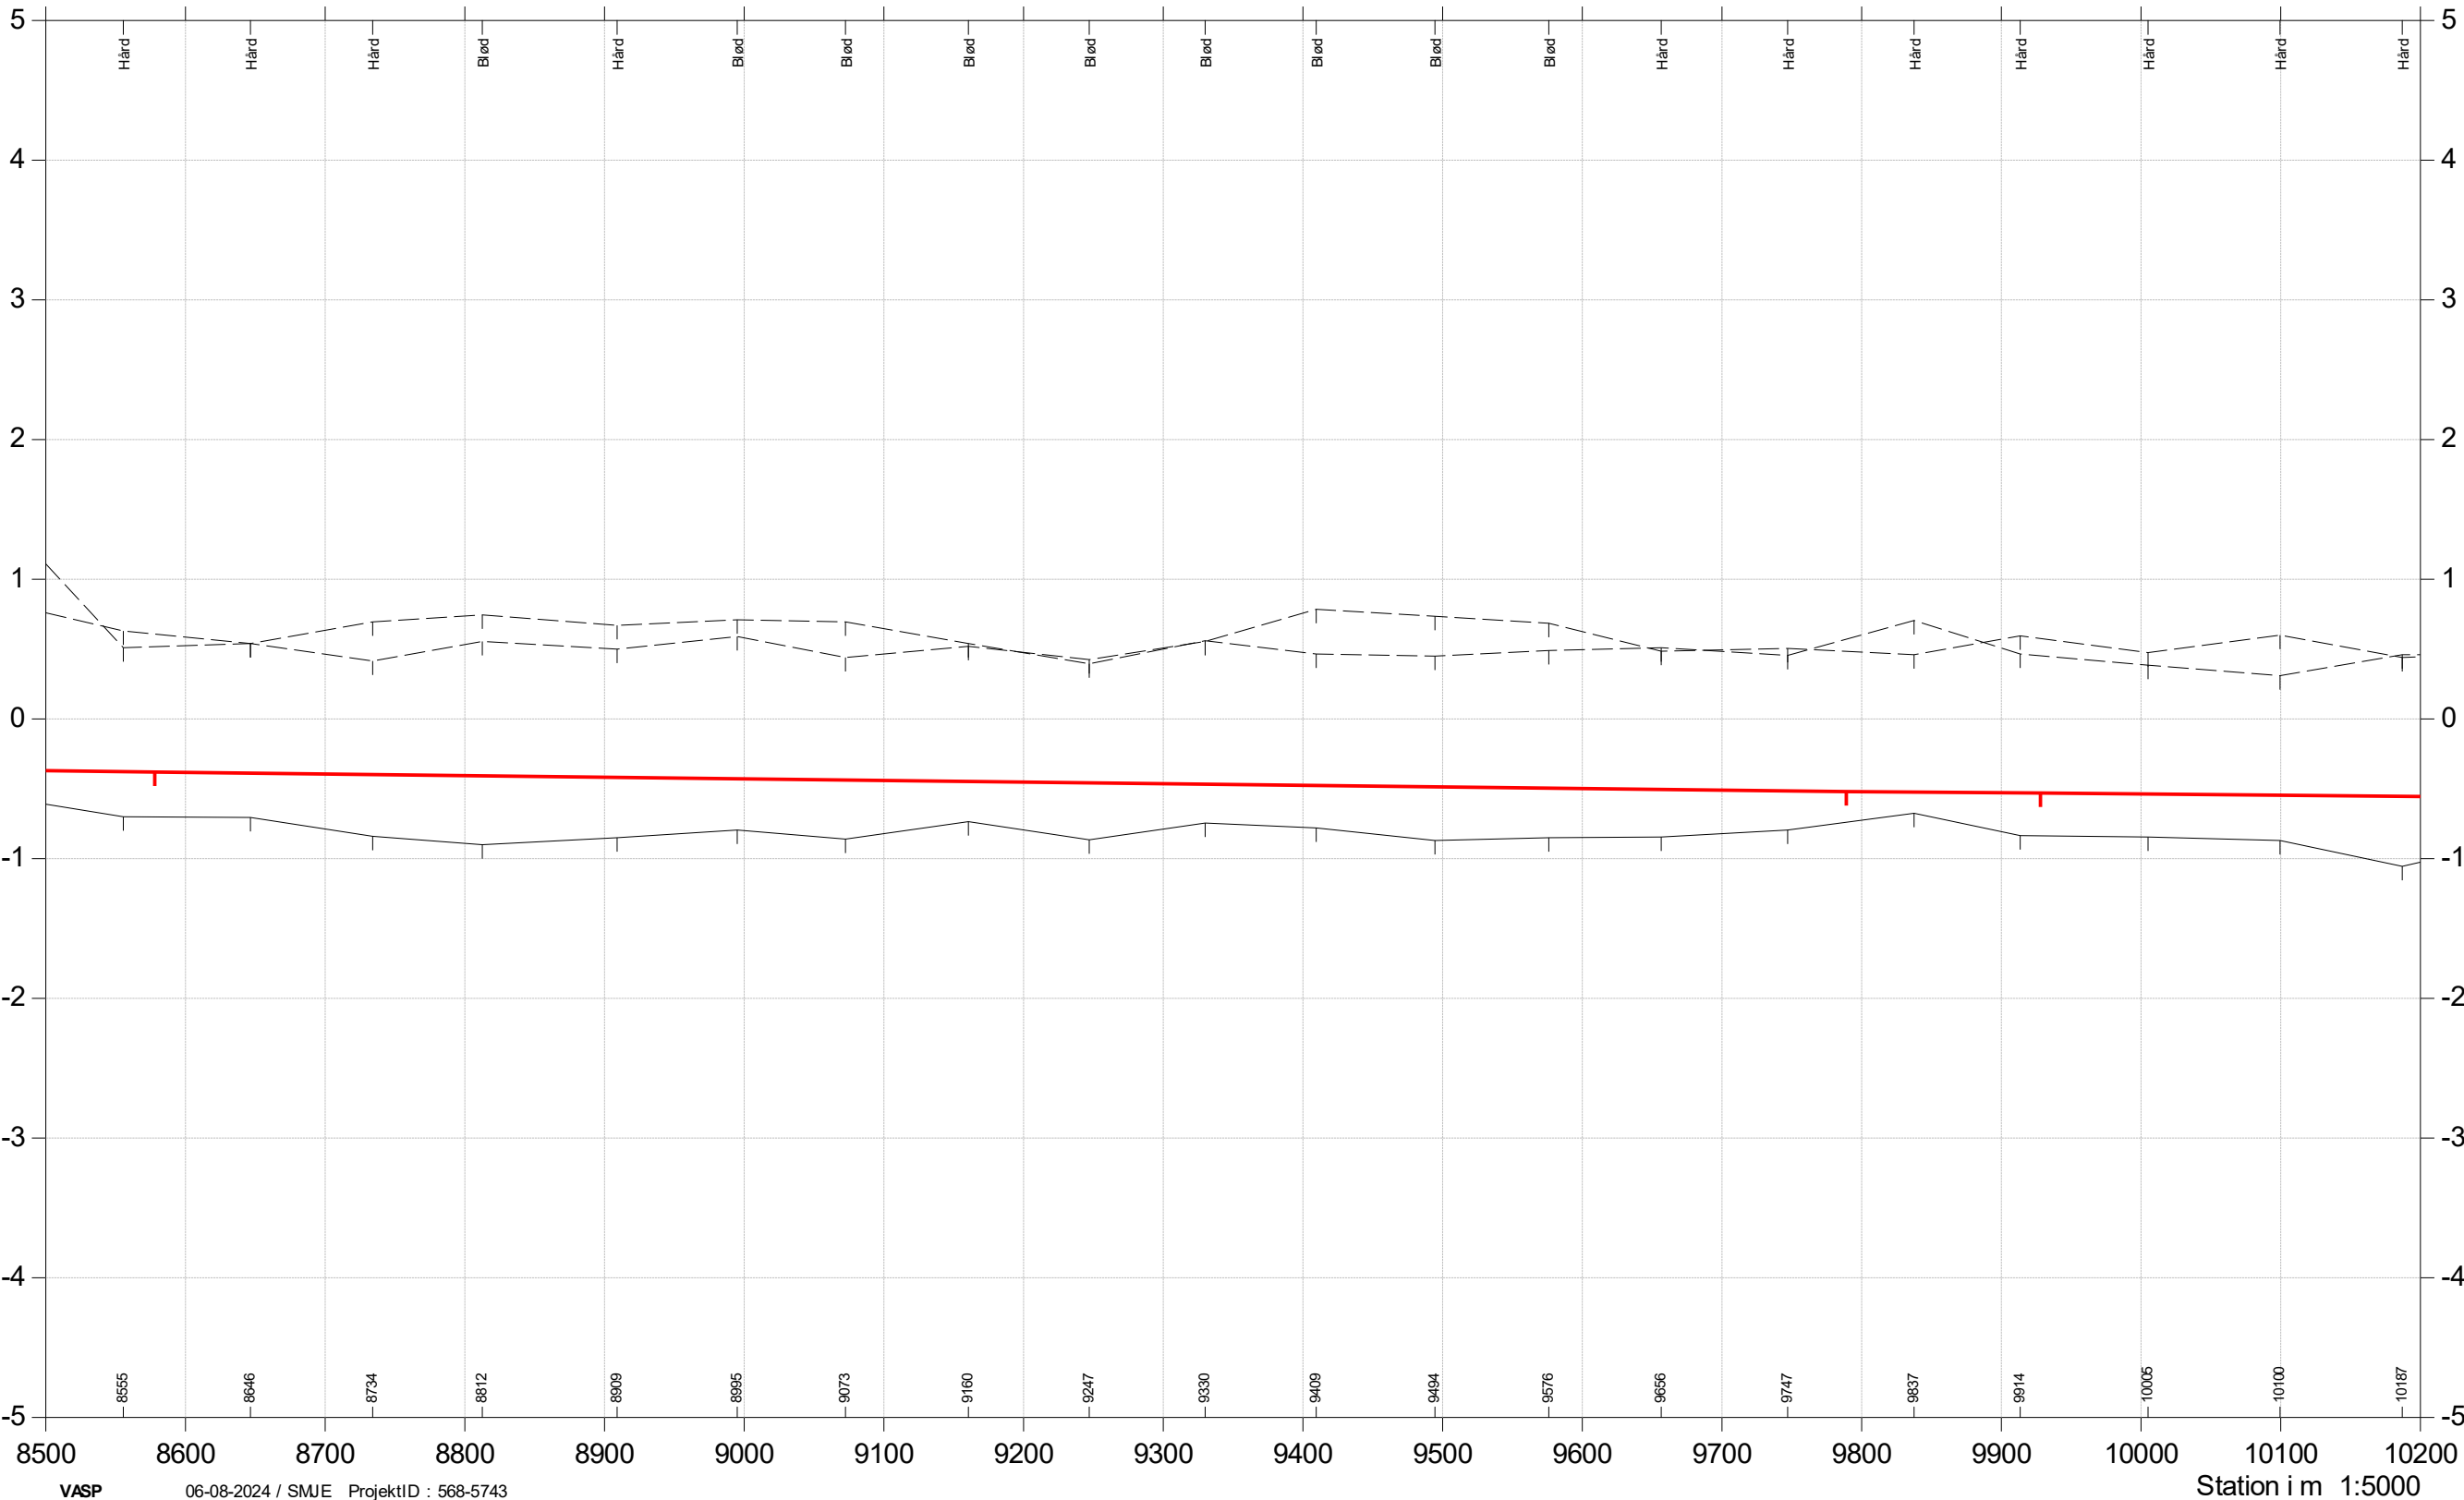


Bregninge Å

Kontrolopmåling 2024



- Regulativ
- Terræn højre
- Terræn venstre
- Bund

Kote i m DNN 1:50

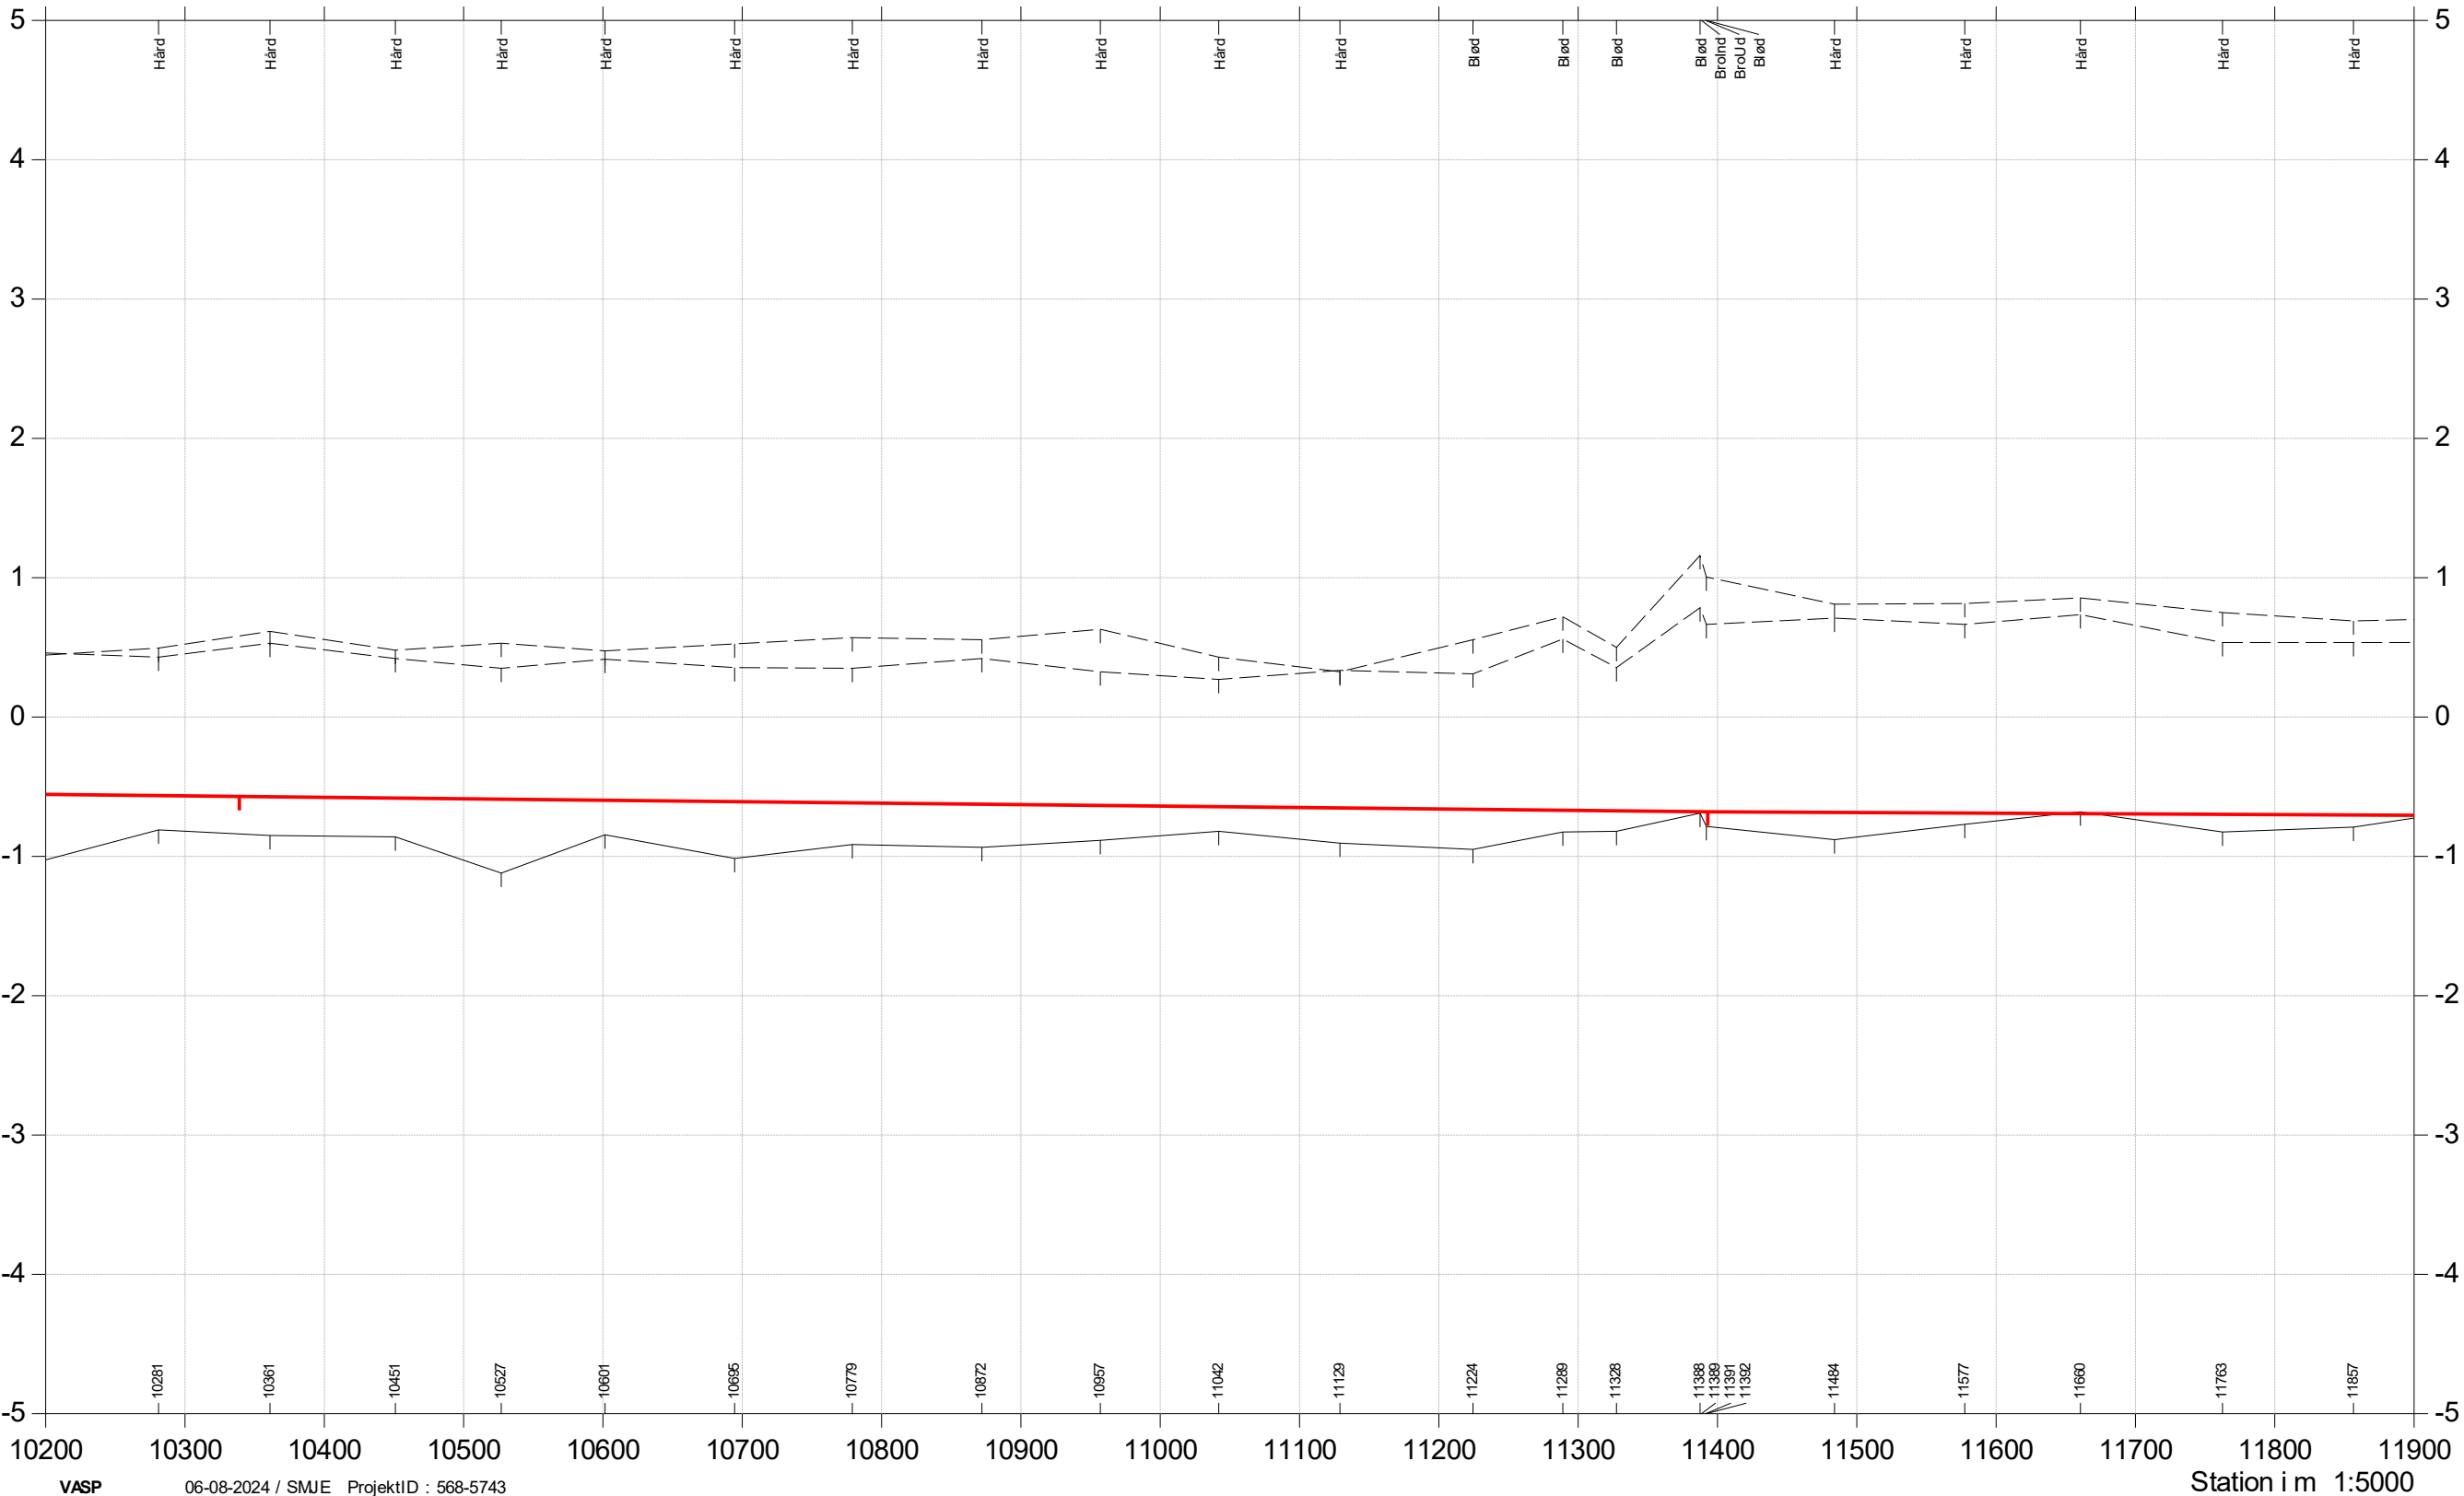


Bregninge Å

Kontrolopmåling 2024



- Regulativ
- Terræn højre
- Terræn venstre
- Bund

Kote i m DNN 1:50

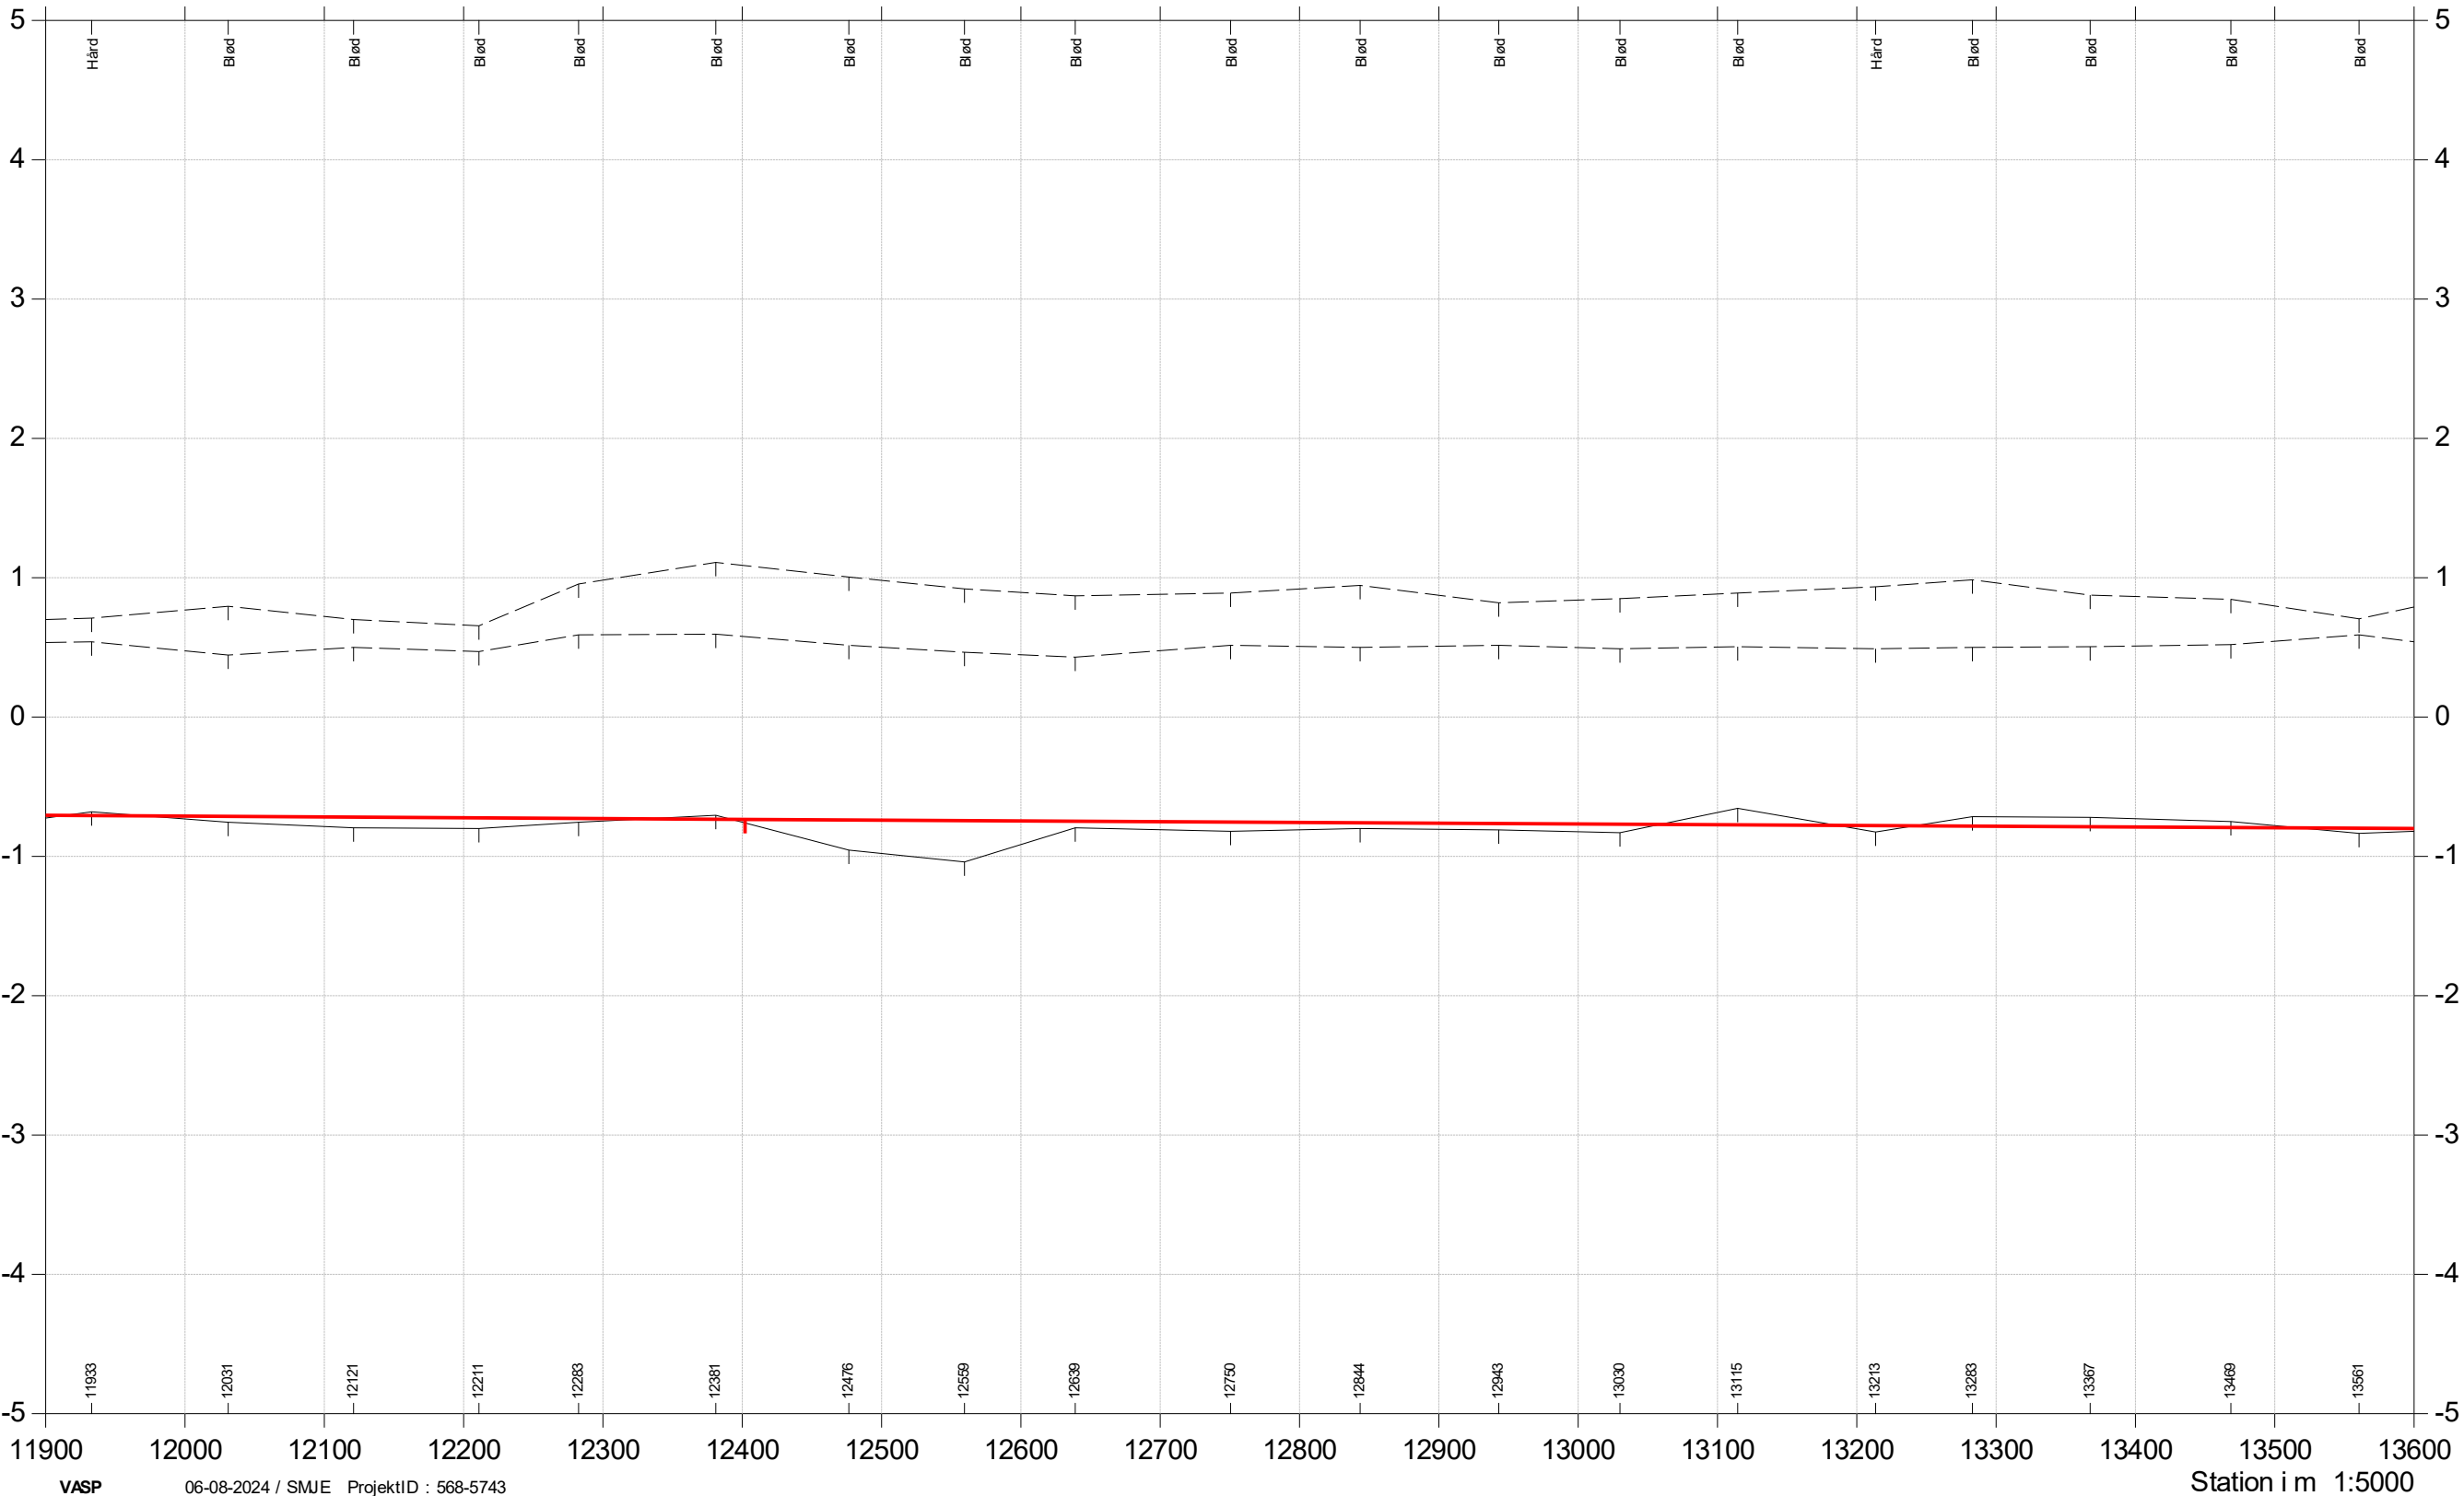

Bregninge Å

Kontrolopmåling 2024



- Regulativ
- Terræn højre
- Terræn venstre
- Bund

Kote i m DNN 1:50

