Tegn. nr.
2.31A

Signaturforklaring for kloak:

	Eksisterende ledning som fjernes
1 M BR.	Eksisterende 1 meter brønd
	Spildevandsledning
	Regnvandsledning
	Drænledning med faldretning, 80 PVC
315 SP	Rensebrønd
	Skift mellem eksisterende og ny ledning
	Afproppet ledning
	Nedløbsbrønd ~~med~~ vandlås
	Nedløbsbrønd med rist og vandlås
	El-kabel
	Kabelskab
RK	Ristekote
GK/SK	Færdig gulvkote/sokkelkote
DK	Dækselkote
BK	Bundkote
VK	Vandspejlskote
BT	Betonledning
P	PVC-ledning
TN	Tagnedløb
O.T.	Udluftning over tag
V	Koldtvandsstik

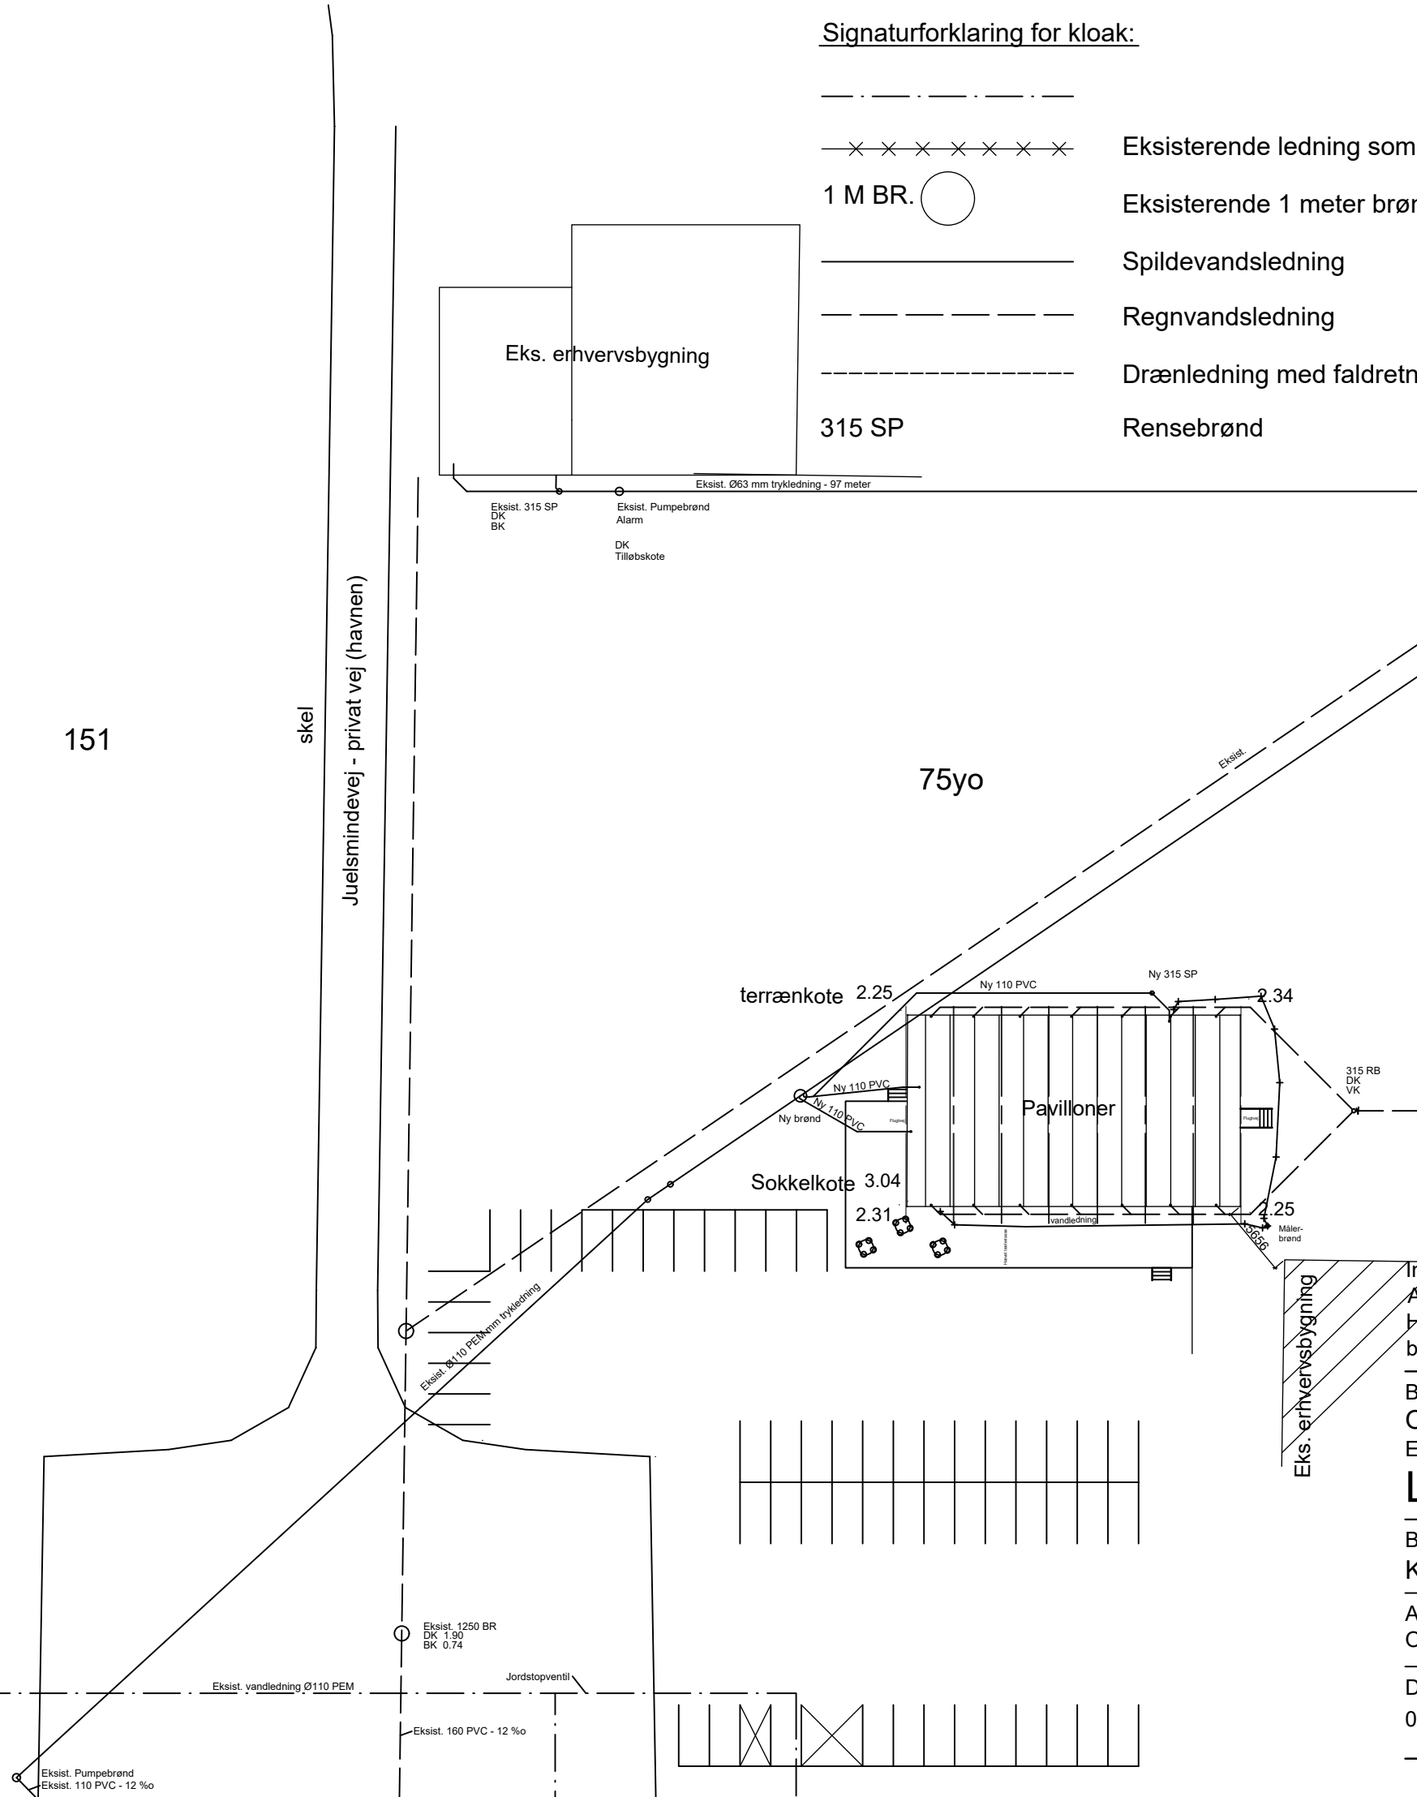

Afvanding fra ny bygning:
Bebygget areal 432 m2
1,0x0,014x432=6,05 l/s x 60 x 10 = 3628,8 l i 10 min
190 l pr. kassette~20 kassetter

Vi skal være opmærksom på jordtype og grundvand

Inden udførelse kontrolleres målene på stedet.
Alle ubenævnte mål er i mm.
Hvor mål ikke er angivet skal de aftales med bygherrerådgiver.

Foreløbig 14.06.2023

Myndighedsprojekt

Byggesag:
Opstilling af 7 stk. velfærdspavilloner på Juelsmindevej 3-5, 4400 Kalundborg

Emne:
Ledningsplan

Matr. nr.
75 yo
Kalundborg Markjorder

Bygherre:
Kalundborg Havn - tlf. E-mail:

Arkitekt Niels Nielsen	○ IN consult	Sagsnr. 2325	tlf. 20 68 47 79	E-mail: niels@in-consult.dk
Optegner Bettina Lentz	● Energisyn - Rådg. Ing.	Sagsnr. 2308	tlf. 20 77 14 17	E-mail: lentz@energisyn.nu

Dato	Sign	Kontrol	Format	Målstok	Revision	Tegn. nr.
08.05.2023	BL	NN	A3	1:500	25.10.2023	2.31A