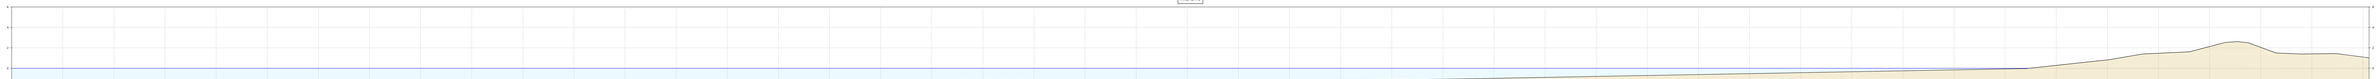

PROFIL 5_1:100

PROFIL 6_1:100

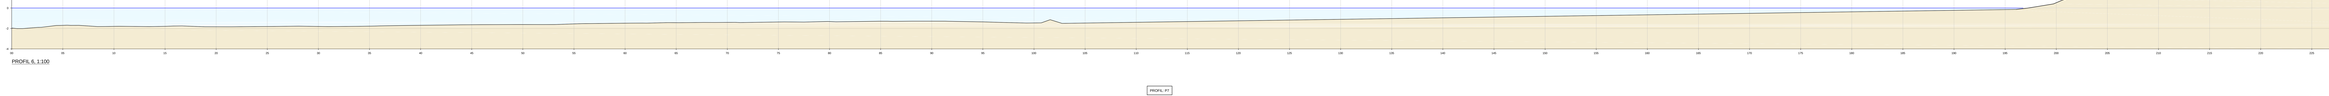

PROFIL 7_1:100

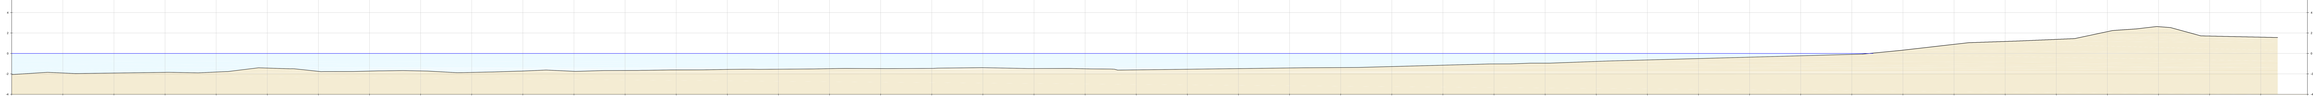

PROFIL 8_1:100

C3_311

NOTE:

Kotar an i.m angivet i Kotesystem DVR90.
Ubenævnte mål er i m.

HENVISNING:

Placering af profiler Se tegn. nr. C3_300

SIGNATURER:

Eksisterende terræn

Vand

C3_311

Objekt:	Betegnelse/navn:	Dato:	Udført:	Kontrol:	Godkendt:
Sag:	Forstærkning af dige/ Reverse Pumpelag	Tegn nr.:	232700		
Emne:	Profiler P1-P8 Profiler P1-P8 Eksisterende terræn/	Tegn nr.:	2018.08.24		
Tegningsnr.:	C3_311.dwg	Lok. TRN:	Kvot. UTM:	Kvote. DVR:	Mål: 1:100

NIRAS

Sortemosevej 19
3450 Allerød

Telefon 48 10 22 00
E-mail info@niras.dk

Web www.niras.dk