PROFIL 10, 1:100

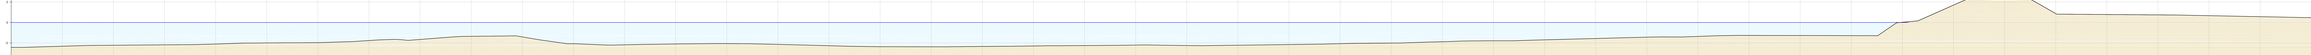

PROFIL 11, 1:100

NOTE:

Kote er i m angivet i koteystem DVR90
Ubetydelte ndl af i m.

HØJDSSNIT:

Placering af profiler: Se tegn. nr. C3_400

SIGNATURER:

Eksisterende terræn

Vand

Version	Ændringsbeskrivelse	Dato	Udført	Kontrol	Godkendt
Ydre:	Forstærkning af diger	Ydre nr.:	225780		
	Ringkøbing Fjordvej	Dato:	2018.08.14		
Indre:	Christian 12	Tegn.		Tegn.	Tegn.
	Profiler P10-P11				
	Eksisterende forhold				
Sag/Obj.	25_P2_0	Lok. TRN	Kort. 425	Kote. DNN	Mål. 1:100

C3_410

NIRAS
Sortemosevej 19
3450 Allerød
Telefon 48 10 22 00
E-mail info@niras.dk

Print: 24.08.2018 10:12