



**NOTE:**



Koter er i m angivet i kotesystem DVR90.  
Ubenævnte mål er i m.

**HENVISNING:**

Snit P10                      Se tegn. nr. C3\_415

**SIGNATURER:**

- Omtrentlig placering af centerlinie af eksisterende dige 1-2
- Ny grøft
- Ny vej
- Nyt dige

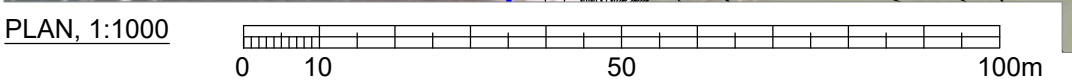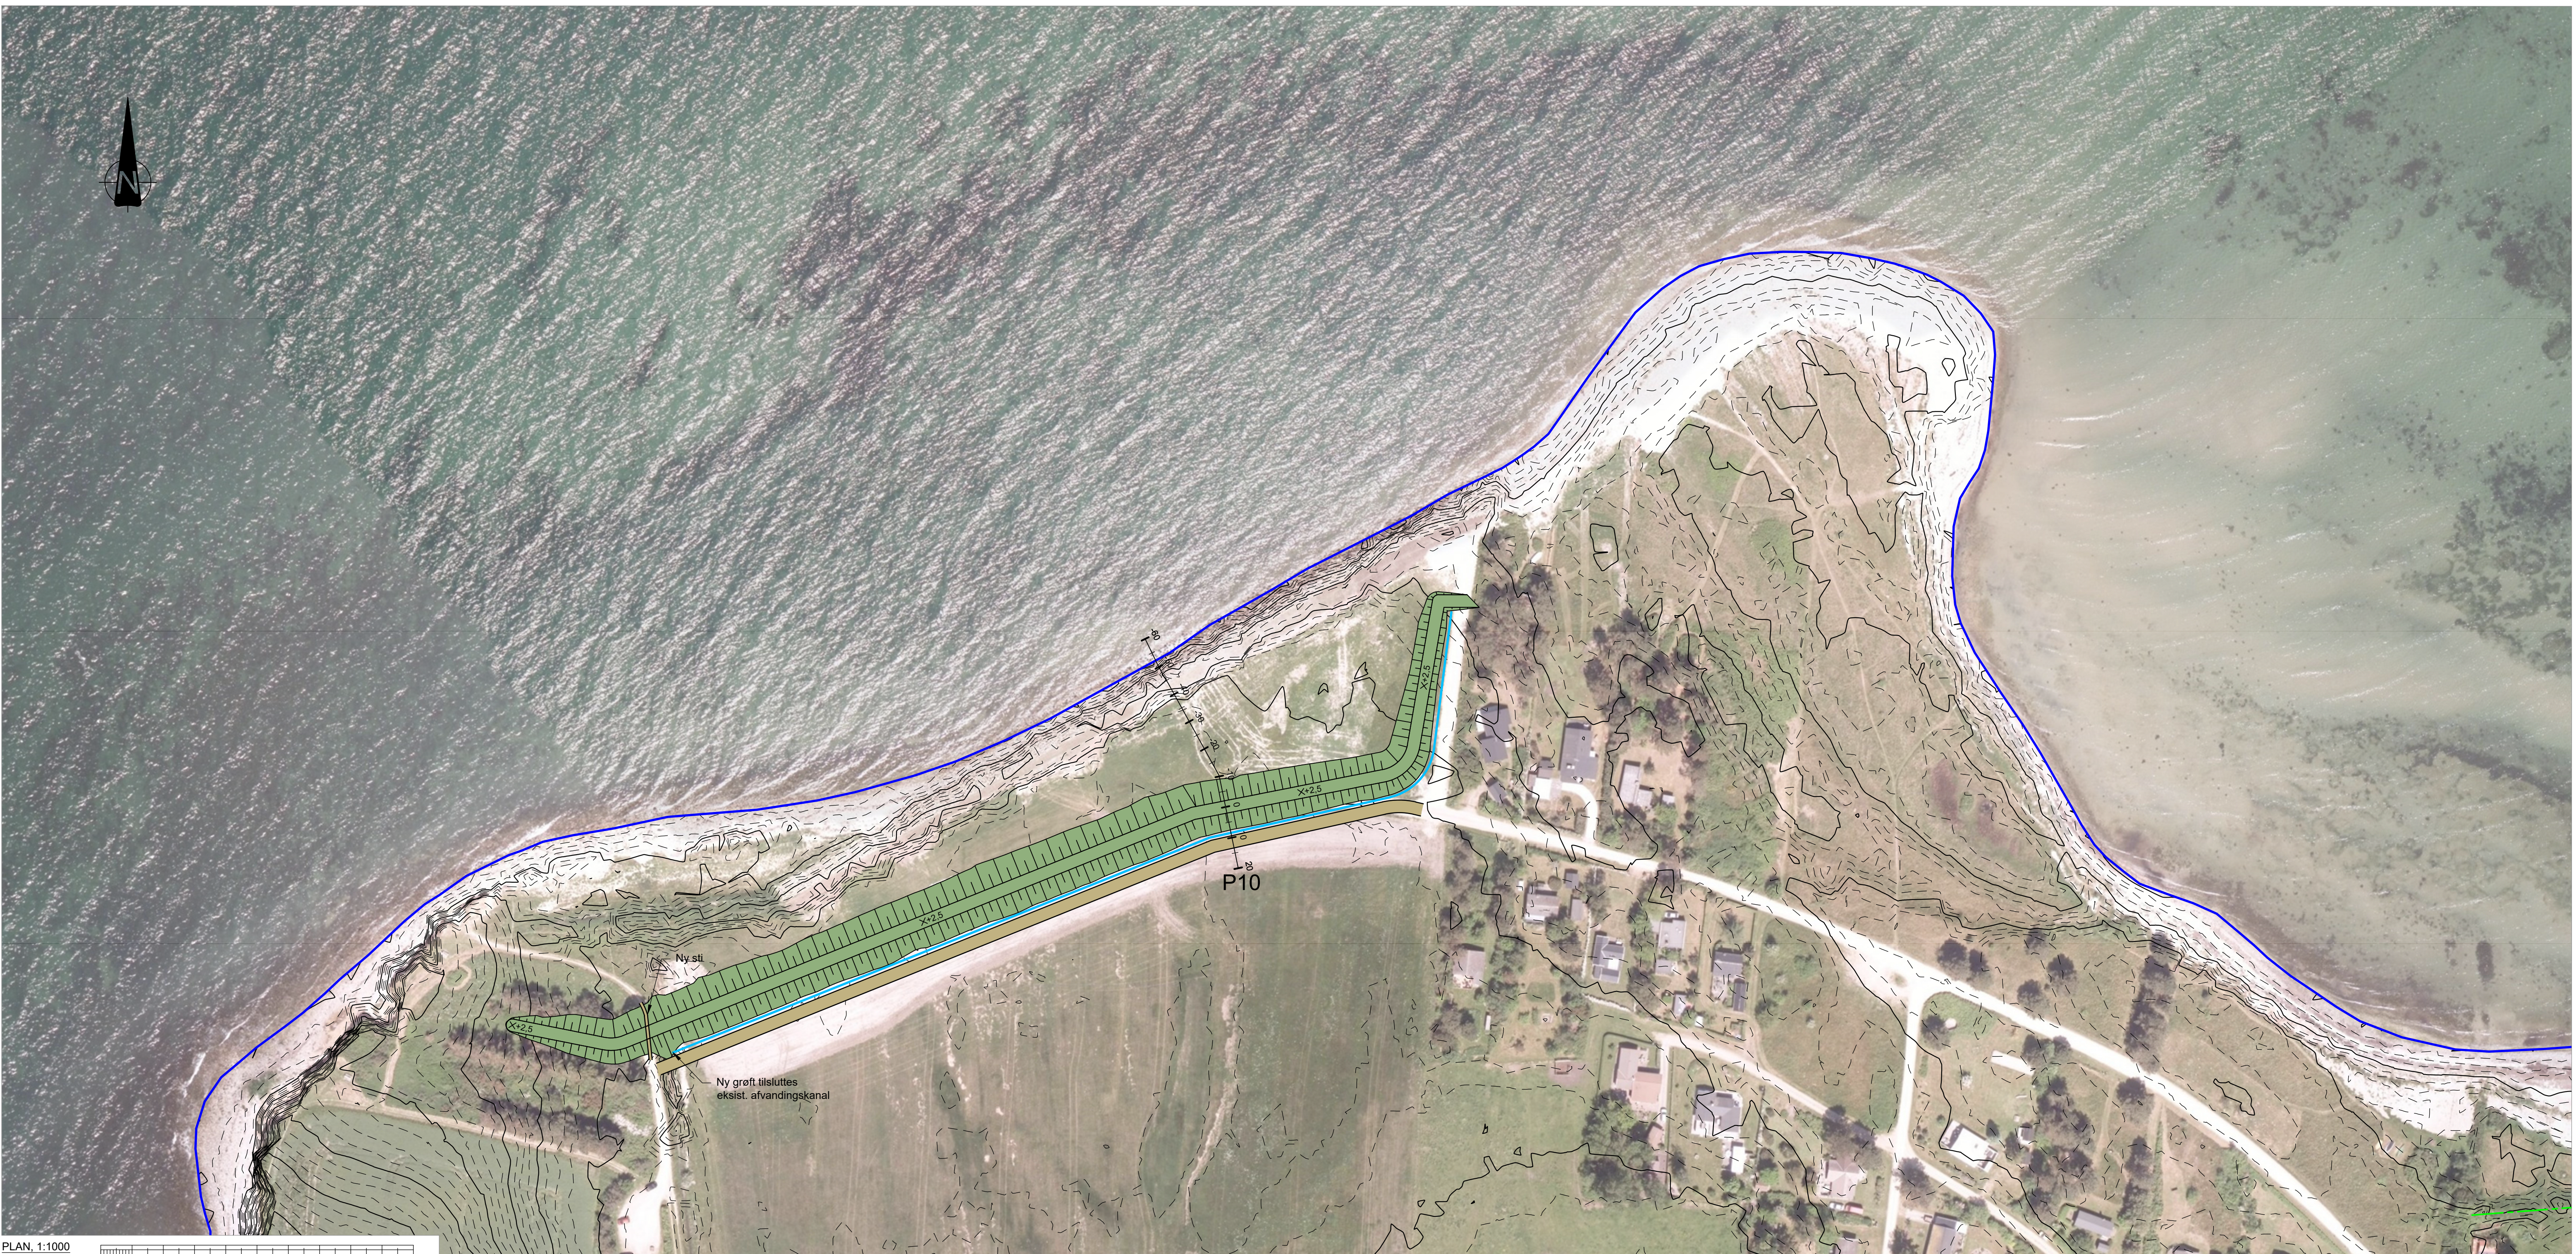

B	Dige forlænget mod øst	2018.10.05	MLV/LRI	JAD	JAD
A	Centerlinie af eksisterende dige 1-2 tilføjet	2017.04.26	LRI	JAD	JAD
Udgave	Betegnelse/Revision	Dato	Udført	Kontrol	Godkendt
Sag:	Forstærkning af diger Reersø Pumpelag	Sag nr.: 225795	Dato:	2016.09.02	
Emne:	Område 3-4 Plan Fremtidige forhold	Tegn nr.:			Rev.:
Cad File:	C3_401.dwg	Udf.: MML/LRI	Kont.: PFKL	Godk.: JAD	Mål: 1:1000      420 x 1050

