


Note:
 Koordinatsystem DKTM3.
 Alle ubenævnte mål er i meter.
 Ikke alle signatur fremgår nødvendigvis af planen.


Signaturforklaring:

- - - Entreprisegrænse
- Matrikelskel
- Eksisterende forhold
- Projekteret kantsten
- - - Projekteret kantsten, dykket
- ~ Rampe
- $R=1 / R 1$ — Radiusangivelse, forside kantsten
- $\times 3.25$ — Breddemål

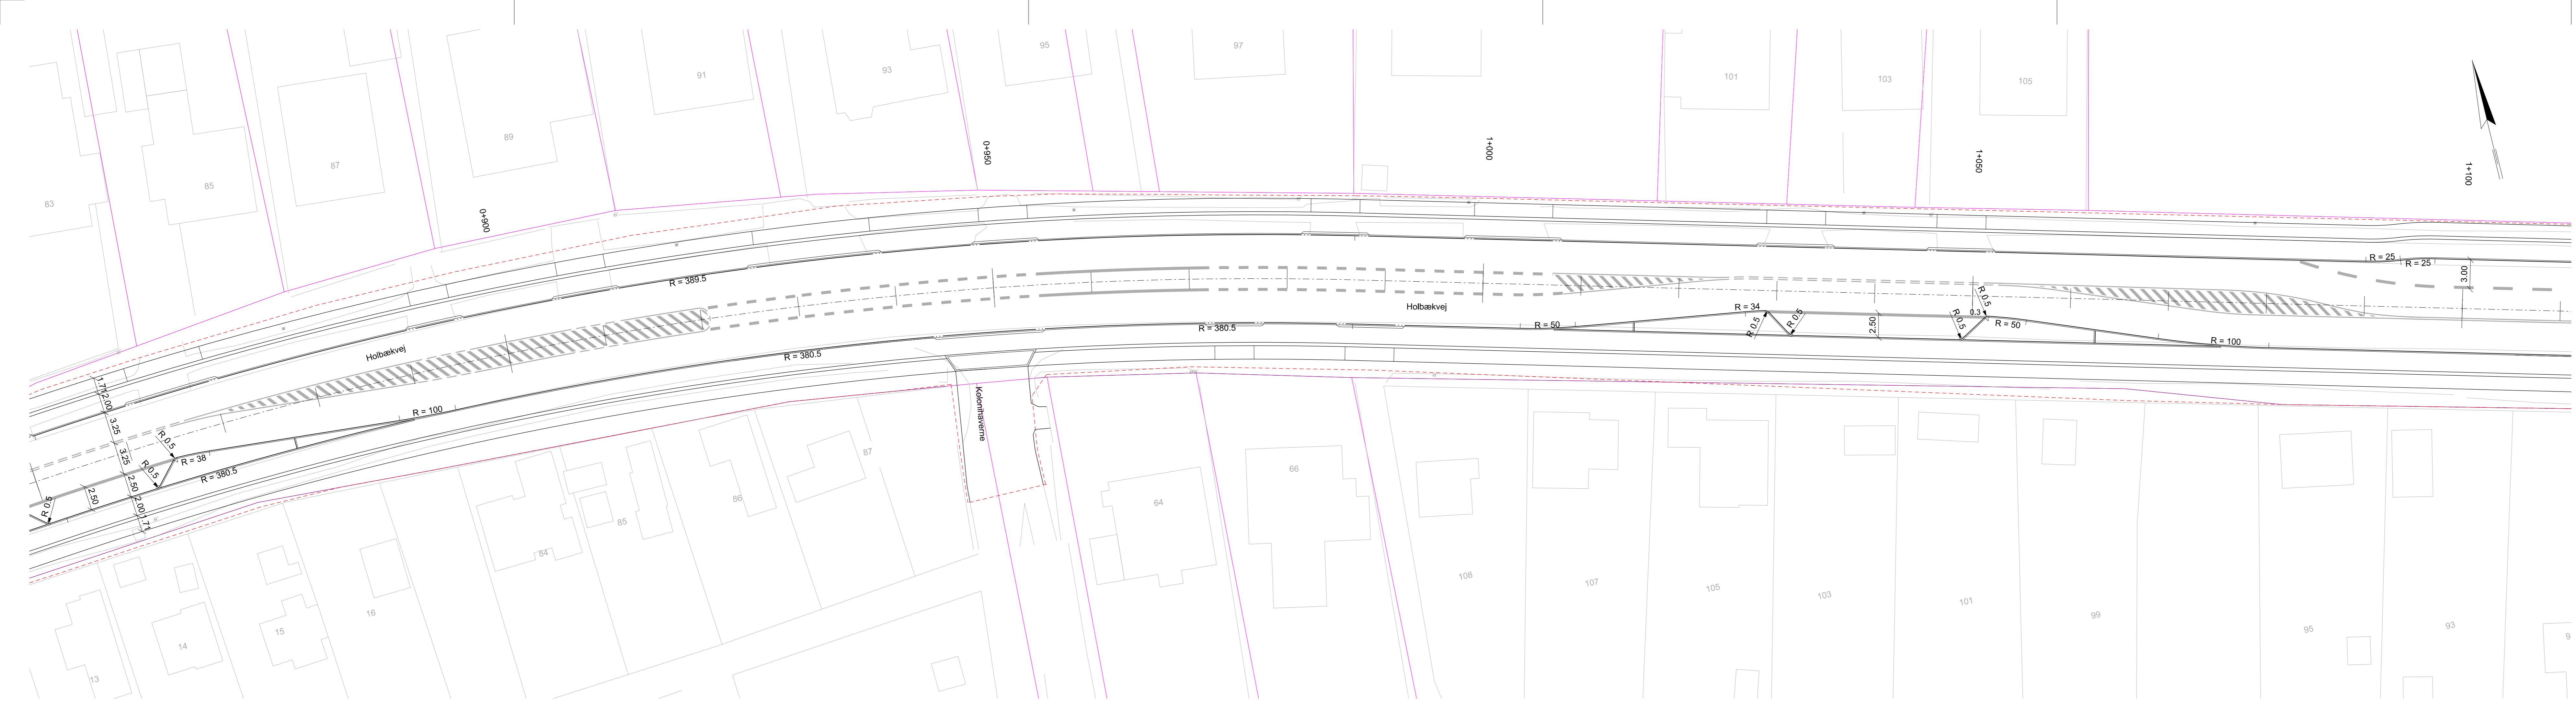

Revision/Tekst	Udarb./Tegn.	Kontrolleret	Godkendt	Dato

Udarb./Tegn NAGT	Kontrolleret NIKK	Godkendt JIMS	Side
Sag nr. 22.1713.01	Mål 1:250	Dato 01.05.2019	



SWECO
Øresteds Boulevard 41, 2300 København S, +45 7242 8900

Kalundborg Kommune
 Renovering Holbækvej - Etape 2
 Detailprojekt
 Linje- og afsætningsplan
 St. 0+850 - 1+110

Tegn. nr.
TVeN1PRJ_D_05