


KOORDINATER I G.I.-SYSTEM 1934.
SIGNATURER IFØLGE DANSK STANDARD 198.
MULPLAN DNN.

PLANEN ER FREMSTILLET AF DATAKORT I/S
VED LANDINSPEKTØR HENNING ØSTERGAARD
UD FRA OPMALINGSKATALOGER

AF 3 MAR 94

GRUNDDATAKORT: T-0 KORT SAMT
LANDINSPEKTØR HENNING ØSTERGAARD

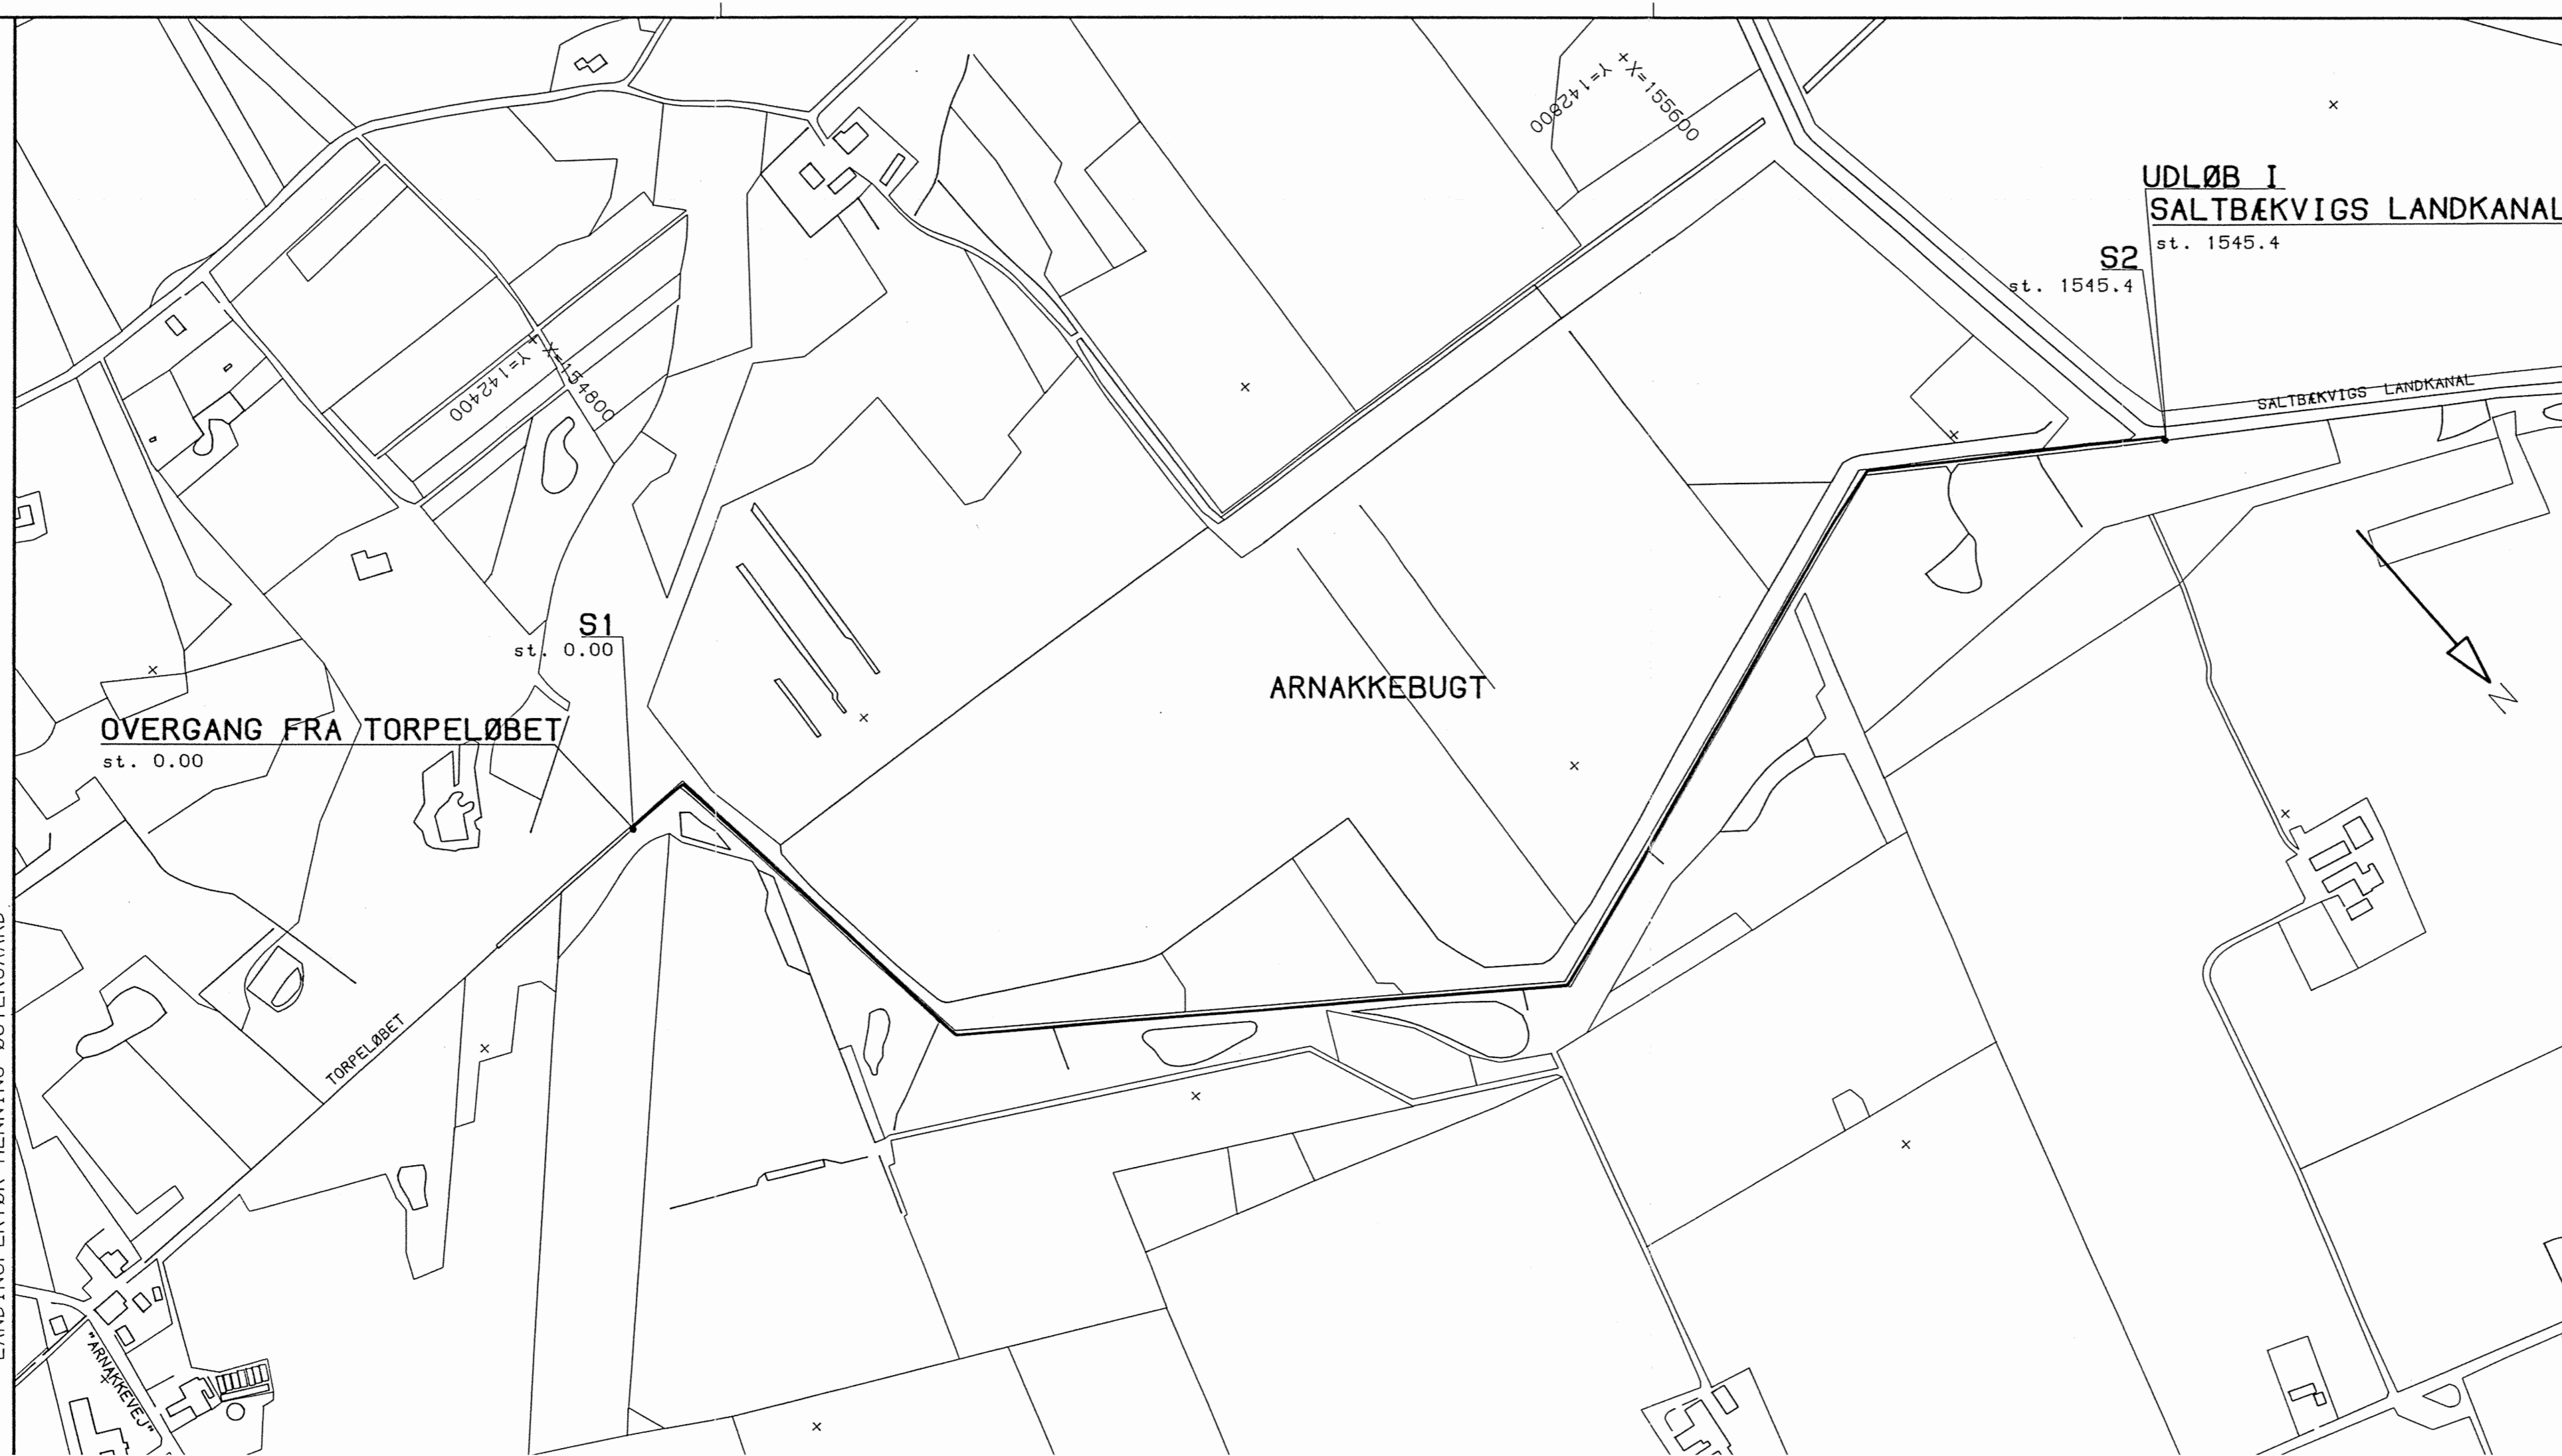

SIGNATURER:

S1: SKALAPÆL

UDG.	REVISION	TEGN.	DATO	KONTR.	DATO	GODK.

UDTEGNET 3 Mar 1994

KS. *[Signature]*

HENNING ØSTERGAARD
LANDINSPEKTØR
KALUNDBORGVEJ 14B. 4300 HOLBÆK
TLF. 5343 1909

ARNAKKEBUGTENS NORDRE LANDKANAL
BJERGSTED KOMMUNE,
PLANTEGNING

MAL 1:4000
FORMAT I MM:765X297

J.NR.
6973

TEGN NR