KOORDINATER I D.J.-SYSTEM 1934.
SIGNATURER, TIDLIGE DANSKE STANDARD 198.
NÅLPLAN DNN.

PLANEN ER FREMSTILLET AF DATAKORT I/S
VED LANDINSPEKTØR HENNING ØSTERGAARD
UD FRA OPMÅLINGSKRYAILOGER

AF 3 MAR 94. 3 MAR 94. 3 MAR 94.
3 MAR 94. 3 MAR 94. 3 MAR 94.
3 MAR 94

LÆNGDE 1:50
HØJDE 1:50
KOTE-REFERENCENIVEAU

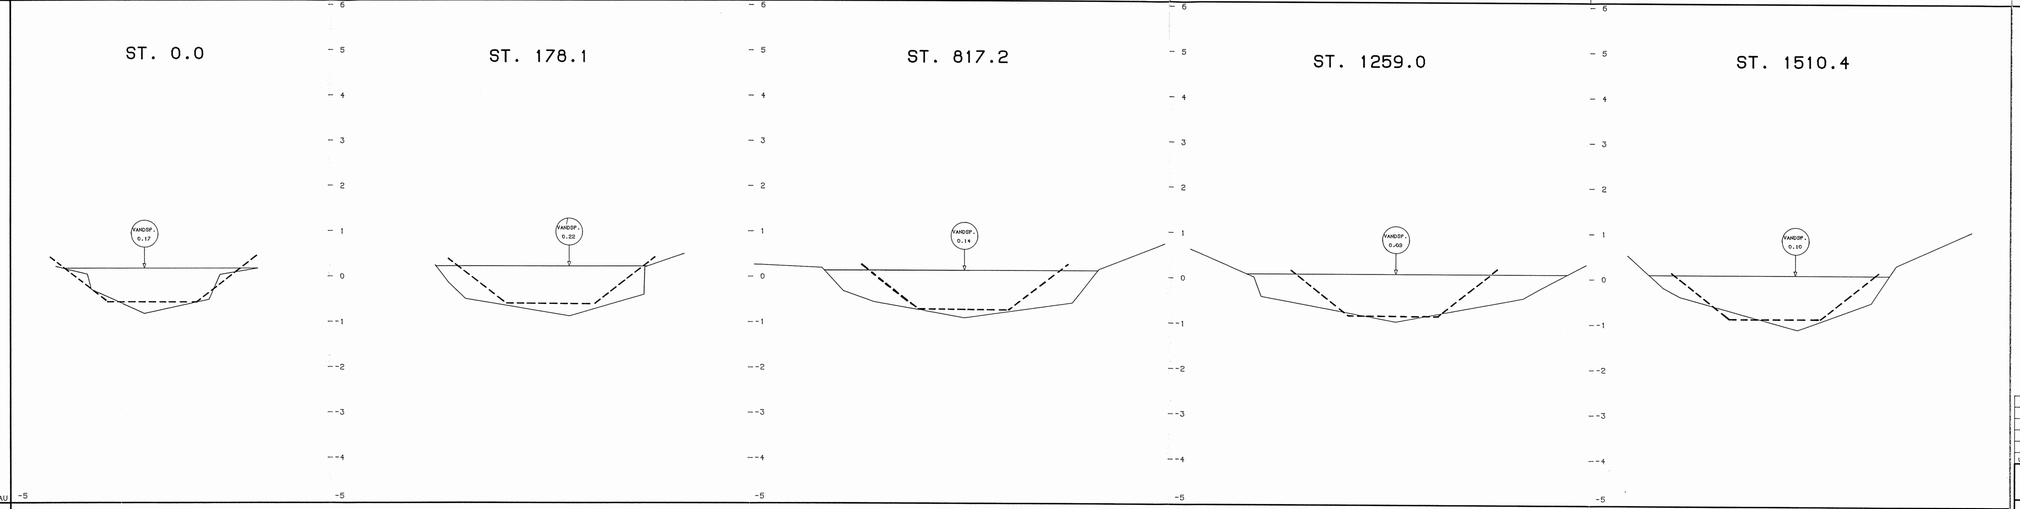

| | ST. 0.0 | | |