PLANEN ER FREMSTILLET AF DATAKORT I/S
VED LANDINSPEKTØR HENNING ØSTERGAARD
UD FRA OPMÅLINGSKATALOGER

AF 29 JUN 93

KOORDINATER I G.I.-SYSTEM 1934.
SIGNATURER IFØLGE DANSK STANDARD 198.
NULPLAN DNN.

LANGE 1:2000
HØJDE 1:200
NULPLAN REFERENCE

PUNKTKODE	KOTE	STATION (METER)	HENVISNING
GENNEMLØB	-0.09	230.0	
TVÆRPROFIL	-0.18	250.6	
BUND	-0.39	295.4	
GENNEMLØB	-0.17	319.5	
GENNEMLØB	-0.19	326.4	
BUND	-0.40	345.7	
BUND	-0.33	386.6	
TVÆRPROFIL	-0.30	419.5	
BUND	-0.36	465.2	
BUND	-0.29	535.9	
BUND	-0.36	552.6	
GENNEMLØB	-0.36	581.6	
GENNEMLØB	-0.39	587.1	
BUND	-0.39	589.9	
BUND	-0.42	642.2	
BUND	-0.39	686.0	
GENNEMLØB	-0.34	709.2	
GENNEMLØB	-0.30	714.3	
TVÆRPROFIL	-0.43	763.1	
BUND	-0.49	819.5	
BUND	-0.48	887.3	
GENNEMLØB	-0.29	908.1	
GENNEMLØB	-0.43	913.7	
BUND	-0.54	929.0	
BUND	-0.41	982.8	
BUND	-0.42	1017.9	
GENNEMLØB	-0.40	1059.3	
GENNEMLØB	-0.36	1064.7	
BUND	-0.43	1105.7	
BUND	-0.38	1150.3	
GENNEMLØB	-0.48	1184.4	
GENNEMLØB	-0.40	1189.8	
BUND	-0.34	1216.7	
BUND	-0.49	1228.3	
GENNEMLØB	-0.45	1272.1	
GENNEMLØB	-0.37	1277.9	
TVÆRPROFIL	-0.46	1290.2	
BUND	-0.44	1330.8	
BUND	-0.33	1351.1	
BUND	-0.36	1361.2	
BUND	-0.33	1379.6	
BUND	-0.36	1408.6	
GENNEMLØB	-0.56	1469.3	
GENNEMLØB	-0.54	1481.4	
BUND	-0.51	1510.1	
GENNEMLØB	-0.46	1524.5	
GENNEMLØB	-0.32	1595.2	
BUND	-0.24	1618.3	
BUND	-0.31	1683.8	
TVÆRPROFIL	-0.43	1750.2	
GENNEMLØB	-0.55	1763.9	

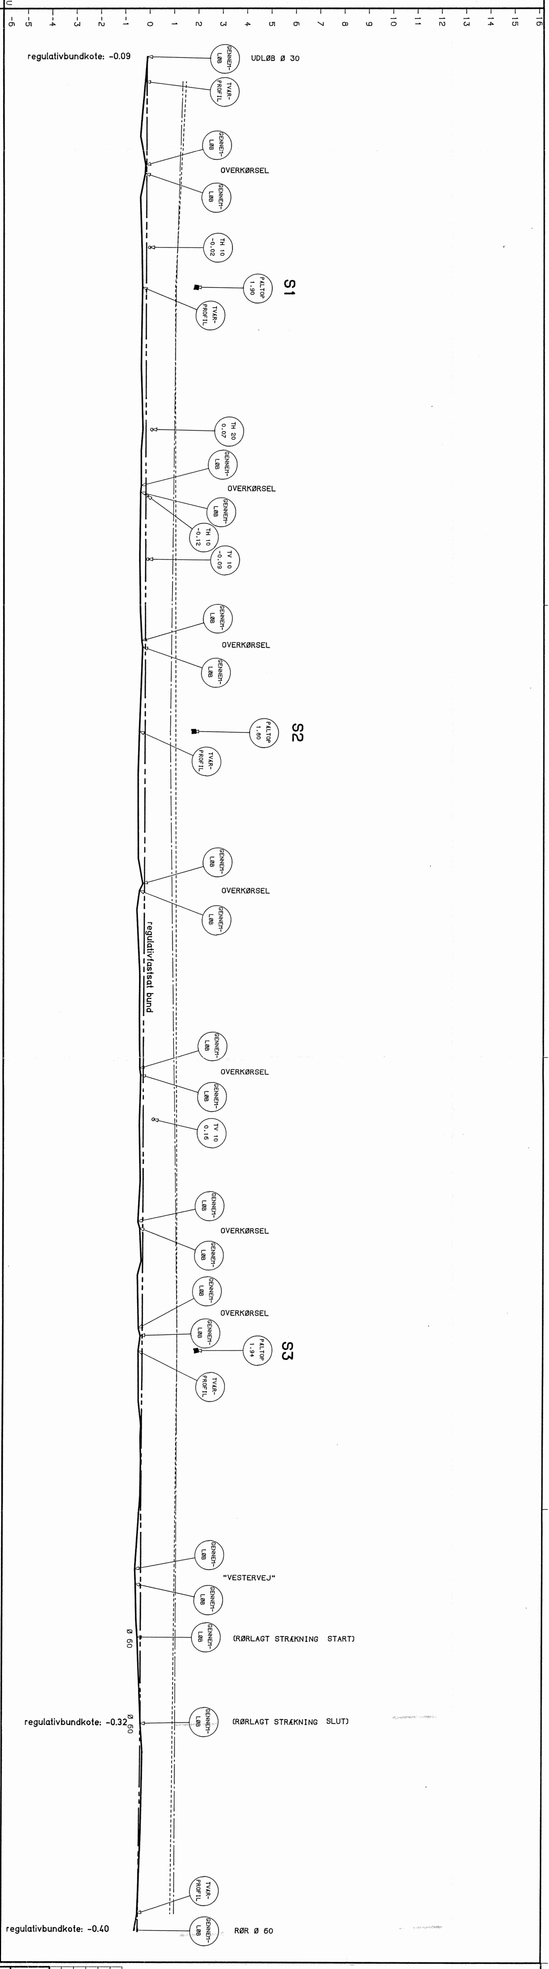

SIGNATURER:

VENSTRE BRINK

HØJRE BRINK

S1: SKALAFAL

GENNEMLØB START/SLUT

TILLØB 10 CM/KOTE

TILLØB 10 CM/KOTE

TILLØB 20 CM/KOTE

BUNDKOTE

TOP AF SKALAFAL

UDTEGNET 29 Jun 1993

KS.

HENNING ØSTERGAARD
LANDINSPEKTØR
KALUNDBORGVEJ 148, 4300 HOLBÆK
TLF. 5343 1909

BØLERENDEN
BJERSTED KOMMUNE.
LÆNGDEPROFIL

CPR NR. 6973.03

J.NR. 6973

TEGN NR 107

MÅL 1:2000 / 1:100
FORMAT I TRI:10552297

29 Jun 1993 /home/holb/6973/tegn0107