


PLANEN ER FREMSTILLET AF DATAKORT 1/S  
 VED LANDINSPEKTØR HENNING ØSTERGAARD  
 UD FRA OPMALINGSKATALOGER

AF 7 DEC 93

GRUNDKORTDATA: T-O KORT SAMT  
 LANDINSPEKTØR HENNING ØSTERGAARD

KOORDINATER I G.I.-SYSTEM 1934.  
 SIGNATURER IFØLGE DANSK STANDARD 199.  
 NULPLAN DNN.

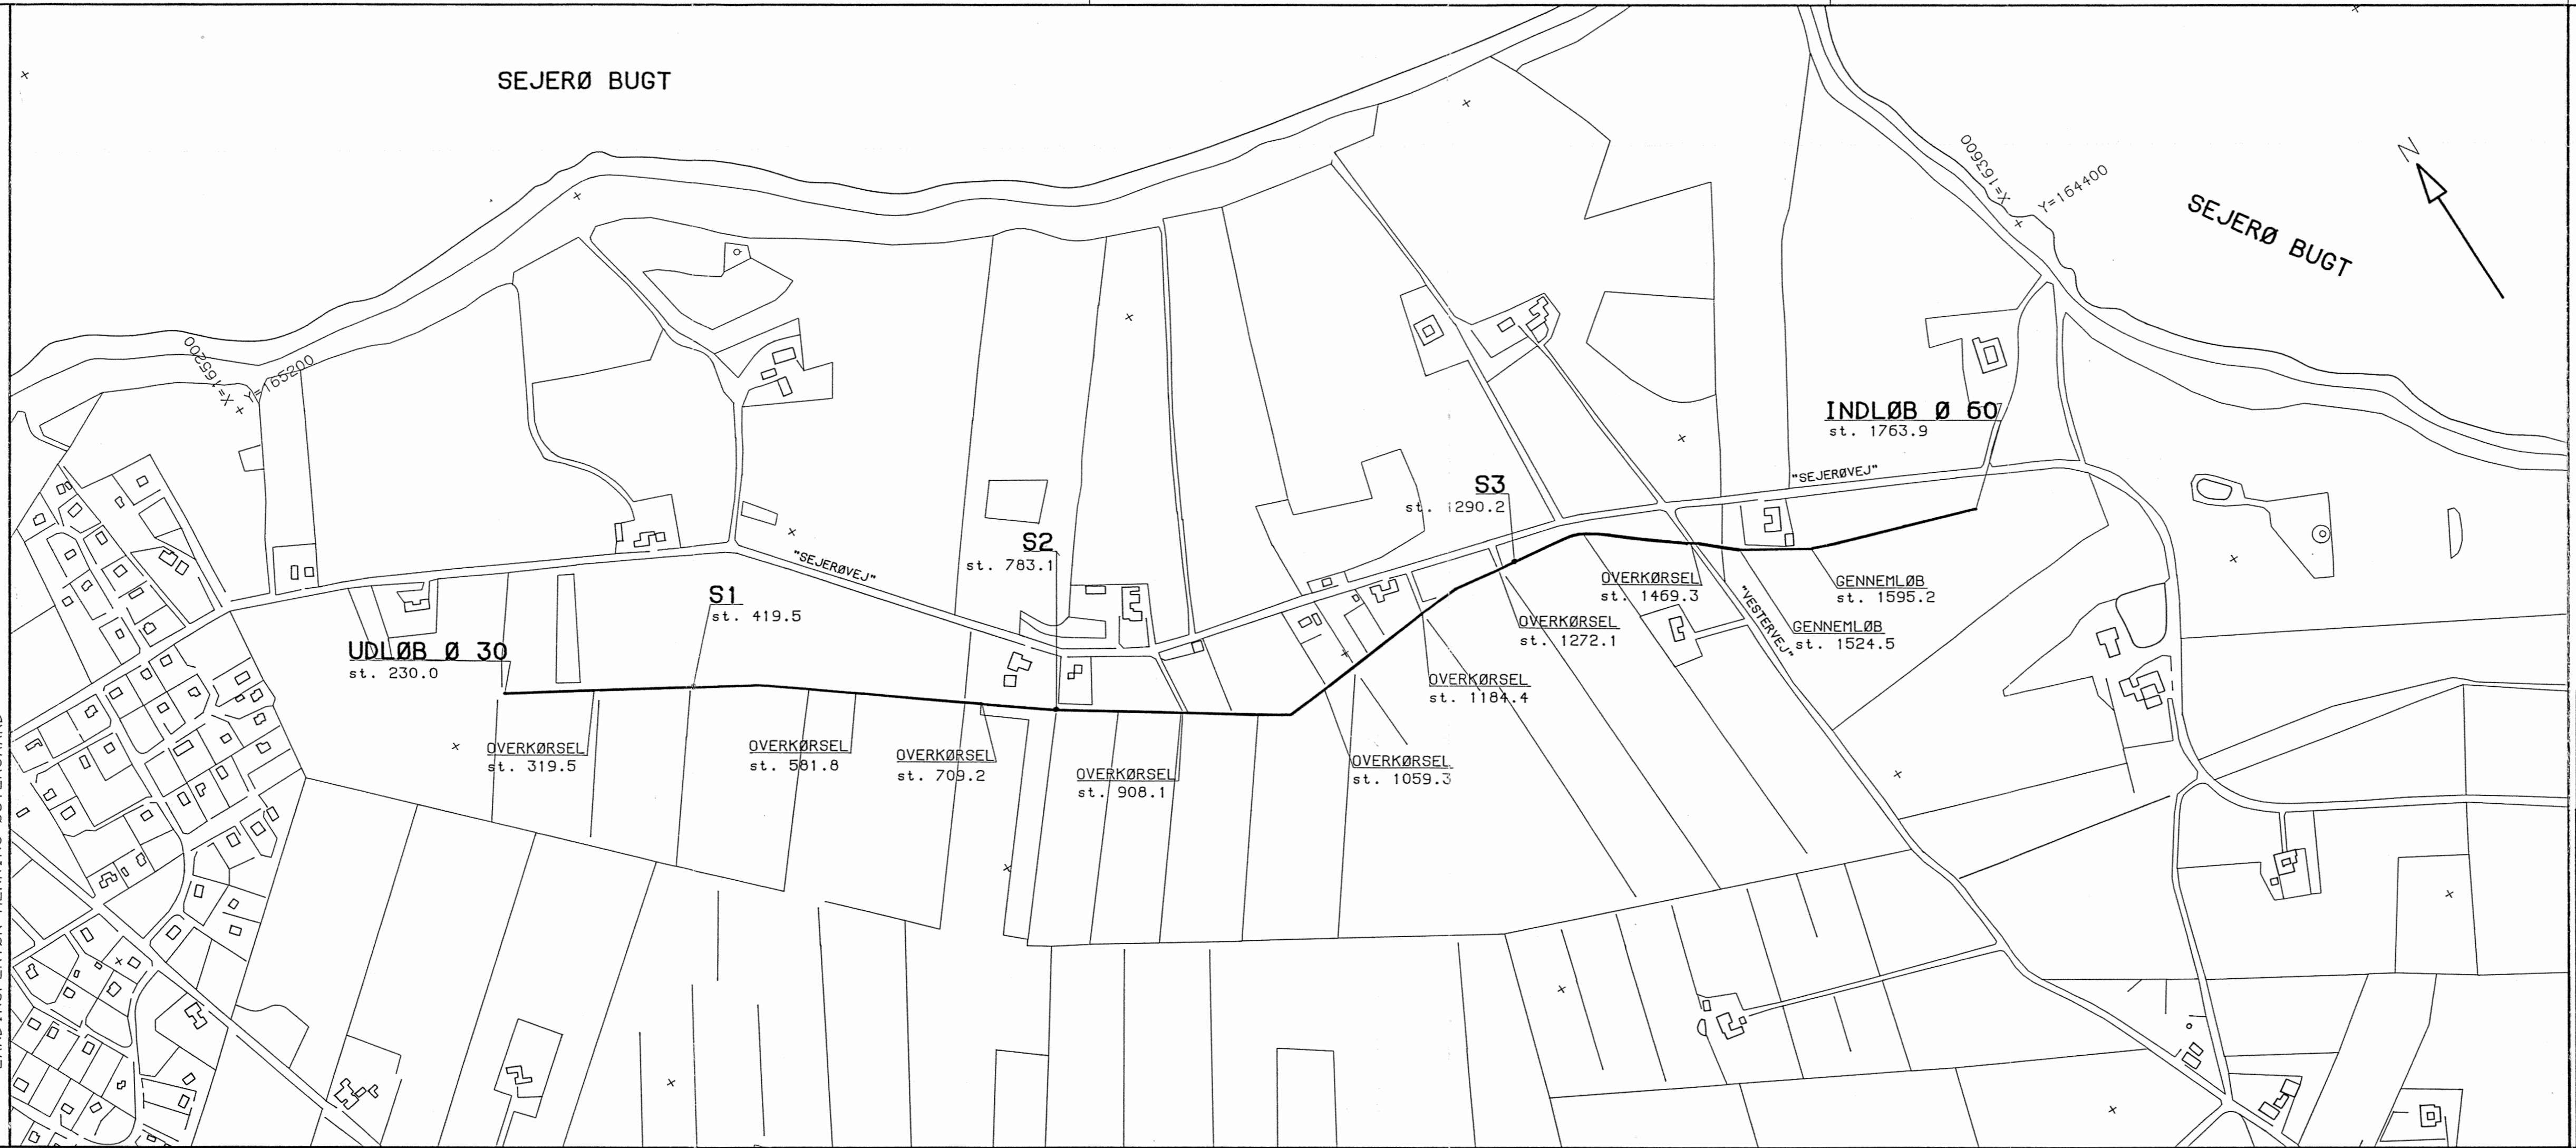

SIGNATURER:

S1: SKALAPÆL

UDG.	REVISION	TEGN.	DATO	KONTR.	DATO	GODK.

UDTEGNET 7 Dec 1993

KS.

HENNING ØSTERGAARD  
 LANDINSPEKTØR  
 KALUNDBORGVEJ 14B, 4300 HOLBÆK  
 TLF. 5343 1909

BØLERENDEN  
 BJERGSTED KOMMUNE,  
 PLANTEGNING

MAL 1:4000  
 FORMAT I MM: 895X297

J.NR.  
 6973

TEGN NR