


AF 18 JUN 93

GRUNDKORTDATA: T-O KORT SAMT
LANDINSPEKTØR HENNING ØSTERGAARD

LÆNGDE 1:2000
HØJDE 1:100
KOTE-REFERENCENIVEAU

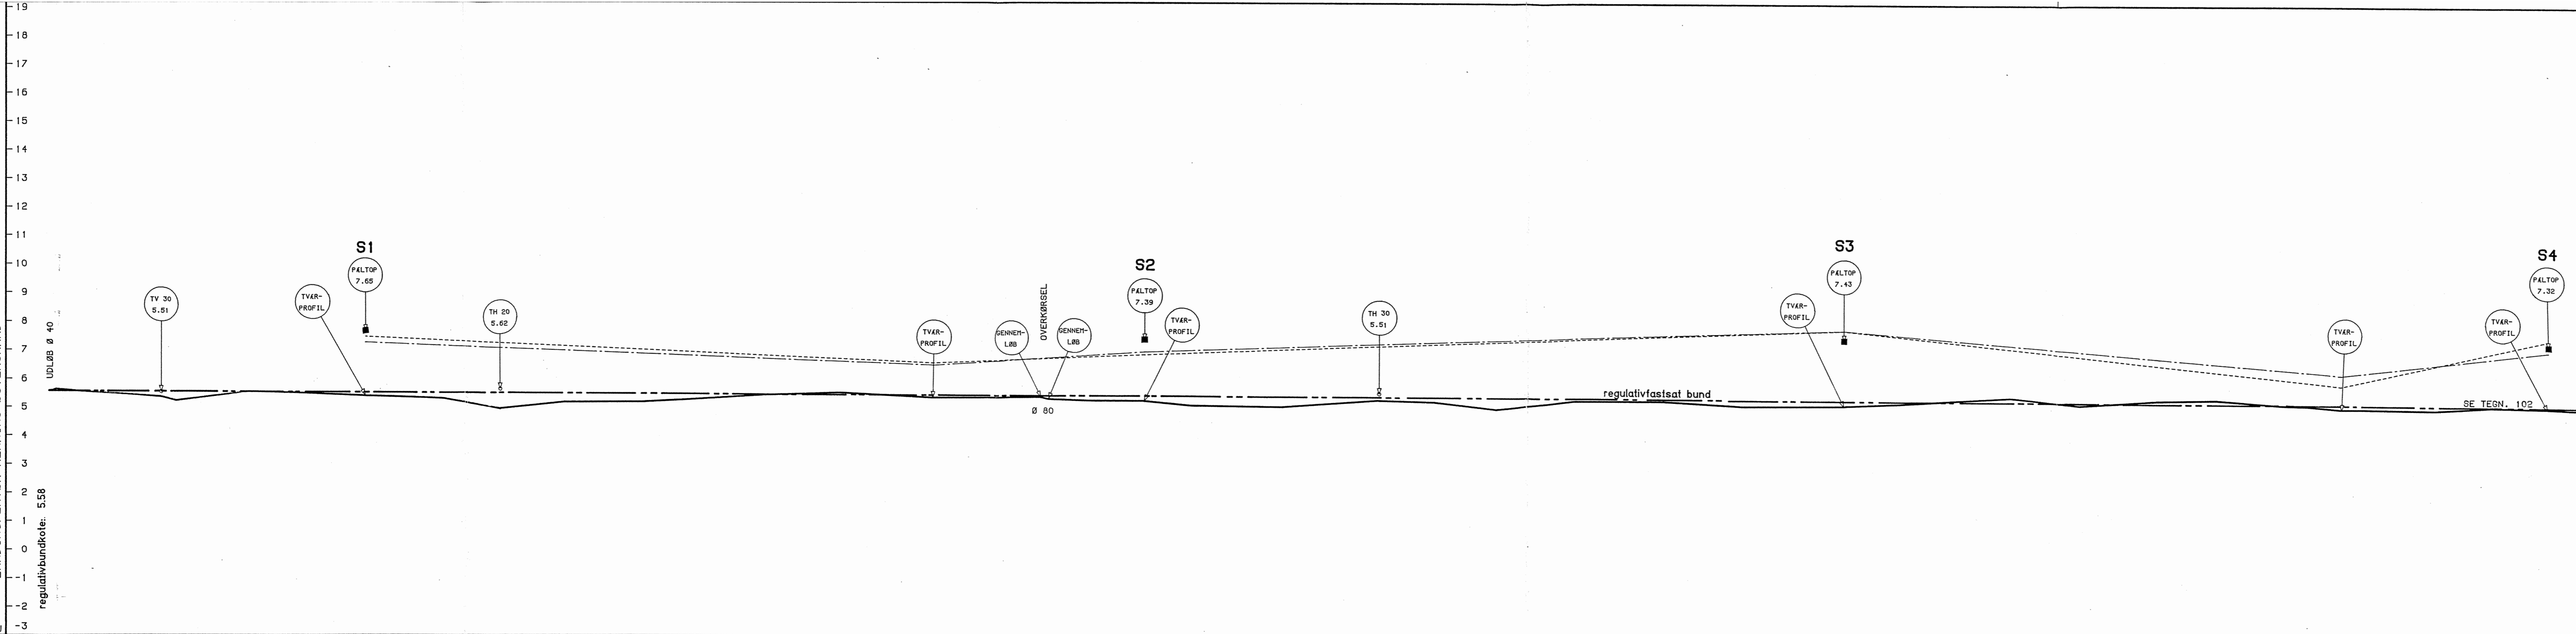

HENVISNING	STATION (METER)	KOTE	PUNKTKODE
	400.0	5.59	BUND
	404.9	5.64	BUND
	502.9	5.55	BUND
	531.8	5.46	BUND
	557.8	5.36	BUND
	568.2	5.23	BUND
	660.3	5.55	BUND
	652.4	5.50	BUND
	700.8	5.40	TVARPROFIL
	736.4	5.35	BUND
	754.9	5.31	BUND
	795.3	4.95	BUND
	840.9	5.19	BUND
	896.0	5.20	BUND
	923.5	5.27	BUND
	982.1	5.45	BUND
	1033.1	5.53	BUND
	1096.5	5.35	TVARPROFIL
	1135.3	5.36	BUND
	1172.7	5.38	GENNEMLØB
	1176.4	5.32	GENNEMLØB
	1211.1	5.26	BUND
	1244.8	5.25	TVARPROFIL
	1277.7	5.09	BUND
	1341.3	5.05	BUND
	1406.5	5.29	BUND
	1447.3	5.23	BUND
	1490.3	4.98	BUND
	1546.0	5.29	BUND
	1606.1	5.29	BUND
	1663.1	5.12	BUND
	1732.6	5.15	TVARPROFIL
	1771.7	5.23	BUND
	1808.1	5.35	BUND
	1849.2	5.45	BUND
	1897.0	5.20	BUND
	1952.5	5.38	BUND
	1992.7	5.42	BUND
	2037.0	5.24	BUND
	2056.0	5.21	BUND
	2076.9	5.11	TVARPROFIL
	2093.3	5.12	BUND
	2145.4	5.09	BUND
	2184.6	5.20	BUND
	2222.3	5.16	TVARPROFIL
	2241.6	5.12	BUND

- SIGNATURER:
- HØJRE BRINK
 - VENSTRE BRINK
- S1: SKALAPÆL
- PÅLTOP nn TOP AF SKALAPÆL
 - TV 30 nn TILLØB 30 CM/KOTE
 - TVAR-PROFIL BUNDMIDTE
 - TH 20 nn TILLØB 20 CM/KOTE
 - GENNEM-LØB GENNEMLØB START/SLUT
 - TH 30 nn TILLØB 30 CM/KOTE
 - BRØND MIDTE AF BUND
 - TV 5 nn TILLØB 5 CM/KOTE
 - TV 10 nn TILLØB 10 CM/KOTE
 - TV 20 nn TILLØB 20 CM/KOTE
 - SPANG MIDTE AF BRØ

UDG.	REVISION	TEGN.	DATO	KONTR.	DATO	GDK
UDTEGNET 18 Jun 1993						
KS.						

HENNING ØSTERGAARD
LANDINSPEKTØR
KALUNDBORGEVJ 14B, 4300 HOLBÆK
TLF. 5343 1909

EGEMARKELØBET
BJERGSTED KOMMUNE,
LÆNGDEPROFIL CPR NR: 6973.00

MAL 1:2000 / 1:100	J.NR.	TEGN NR
FORMAT I MM:1155X297	6973	