


4577 TILLB FRA HJURE L # 10 KOTE 14.28
 4518 UDLES RANRO B # 40 KOTE 14.07
 4519 UDLES RANRO B # 40 KOTE 14.07
 4524 TILLB FRA HJURE L # 10 KOTE 14.24
 4403 TILLB FRA HJURE L # 5 KOTE 15.11
 4384 TILLB FRA HJURE L # 5 KOTE 15.09
 4285 TILLB FRA HJURE L # 15 KOTE 14.94
 4238 UDLES RANRO B # 40 KOTE 14.73
 4232 UDLES RANRO B # 40 KOTE 14.73
 4078 TILLB FRA VENSTRE L # 10 KOTE 15.57
 4079 UDLES RANRO B # 40 KOTE 15.52
 4042 UDLES RANRO B # 40 KOTE 15.25
 3806 TILLB FRA VENSTRE B # 25 KOTE 15.78
 3756 UDLES RANRO B # 40 KOTE 17.40
 3744 UDLES RANRO B # 40 KOTE 18.08
 3489 TILLB FRA HJURE B # 20 KOTE 19.63
 3448 UDLES RANRO B # 43 KOTE 20.12
 3439 UDLES RANRO B # 43 KOTE 20.10
 3272 JERNBANE HJURE-TILLEDELSE
 3270 UDLES RANRO B # 40 KOTE 21.29
 3271 UDLES RANRO B # 40 KOTE 21.29
 3272 TILLB FRA HJURE P # 10 KOTE 21.03
 3117 TILLB FRA HJURE B # 10 KOTE 21.18
 3047 TILLB FRA VENSTRE BUNDBREDE 0.30 KOTE 21.92
 3001 TILLB FRA HJURE P # 10 KOTE 21.33
 2995 TILLB FRA VENSTRE B # 10 KOTE 21.27
 2978 TILLB FRA HJURE B # 10 KOTE 21.31
 2979 TILLB FRA HJURE B # 10 KOTE 21.35
 2987 TILLB FRA HJURE B # 10 KOTE 21.48
 2845 TILLB FRA HJURE P # 10 KOTE 21.92
 2807 TILLB FRA HJURE P # 5 KOTE 21.76
 2843 TILLB FRA VENSTRE B # 15 KOTE 22.59
 2857 TILLB FRA VENSTRE P # 10 KOTE 24.34
 2857 UDLES RANRO B # 40 KOTE 24.14
 2840 UDLES RANRO B # 40 KOTE 24.39
 2840 TILLB FRA VENSTRE P # 10 KOTE 25.21
 2827 TILLB FRA HJURE P # 10 KOTE 24.72
 2539 TILLB FRA VENSTRE P # 5 KOTE 25.42
 2345 TILLB FRA HJURE P # 5 KOTE 26.04
 2259 TILLB FRA VENSTRE B # 15 KOTE 25.94
 2234 TILLB FRA HJURE BUNDBREDE 0.40 KOTE 26.18
 2138 TILLB FRA VENSTRE BUNDBREDE 0.40 KOTE 26.03
 2120 TILLB FRA VENSTRE P # 10 KOTE 25.92
 2003 UDLES RANRO B # 40 KOTE 25.92
 2003 UDLES RANRO B # 40 KOTE 25.92
 2002 TILLB FRA HJURE BUNDBREDE 0.40 KOTE 25.78
 1833 UDLES RANRO B # 100 KOTE 24.93
 1821 UDLES RANRO B # 100 KOTE 25.14
 1391 TILLB FRA VENSTRE BUNDBREDE 0.80 KOTE 25.75
 1238 TILLB FRA HJURE BUNDBREDE 0.50 KOTE 25.84
 1145 UDLES RANRO B # 80 KOTE 25.41
 1138 UDLES RANRO B # 80 KOTE 25.55
 1051 TILLB FRA VENSTRE BUNDBREDE 0.40 KOTE 26.01
 882 TILLB FRA HJURE BUNDBREDE 0.40 KOTE 26.37
 794 TILLB FRA VENSTRE BUNDBREDE 0.40 KOTE 26.72
 708 UDLES RANRO B # 60 KOTE 26.32
 697 UDLES RANRO B # 60 KOTE 26.30
 658 TILLB FRA VENSTRE P # 10 KOTE 26.73
 464 TILLB FRA HJURE P # 10 KOTE 26.47
 422 BRO
 383 TILLB FRA HJURE L # 7 KOTE 26.54
 235 TILLB FRA HJURE L # 10 KOTE 26.93
 21 TILLB FRA HJURE B # 40 KOTE 27.27
 21 UDLES RANRO B # 40 KOTE 27.87

Ellemose

Mose

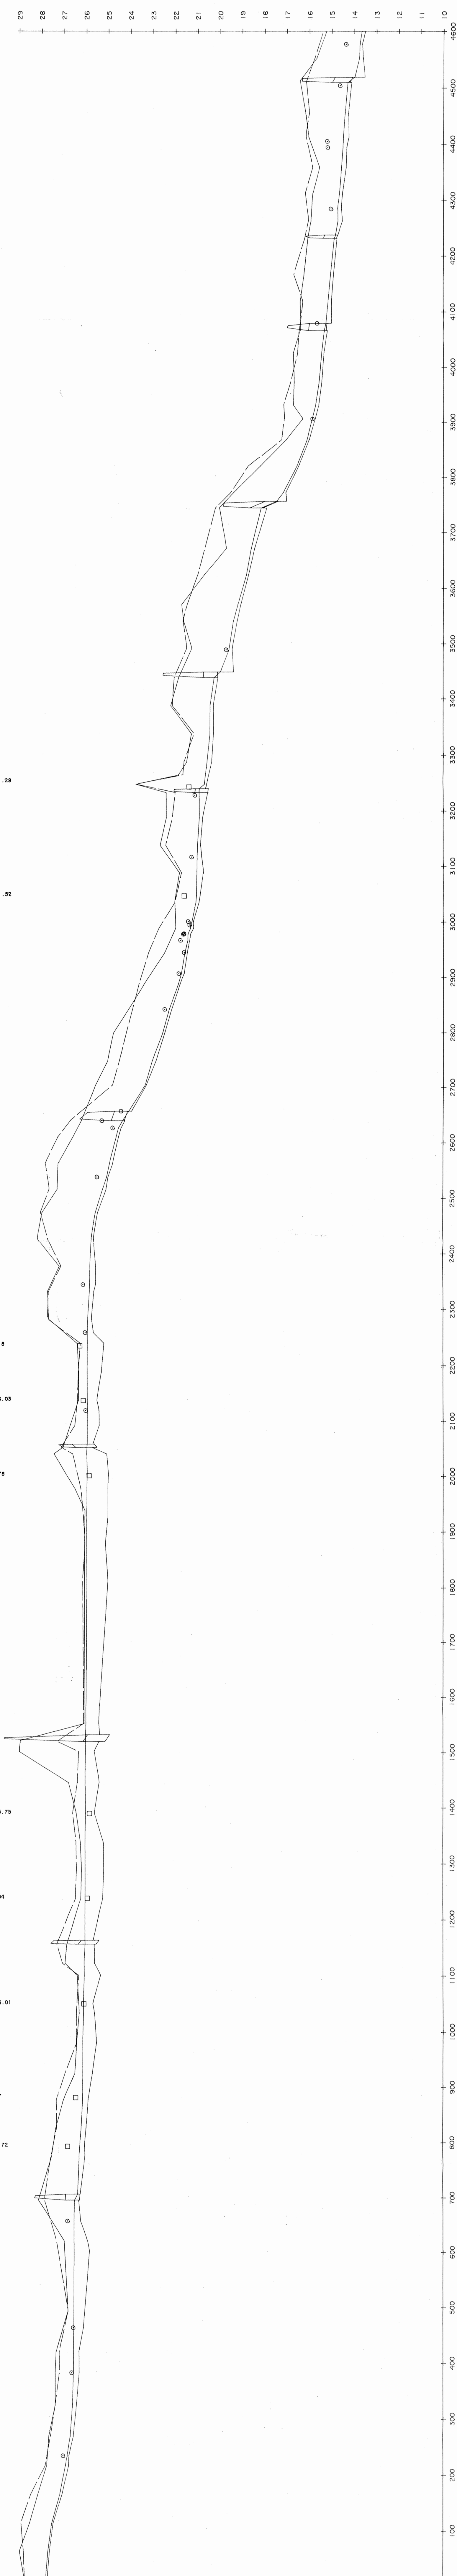

STATION	MÅL INSGÅRT	TERENKOTE TH	TERENKOTE TV	VANDSPEJLSKOTE	BUNDKOTE
4600	B				13.66
4577	B				13.75
	P-III	15.66	15.77		13.87
	RAN U	16.44	16.16		14.19
	RAN I				14.28
4454	B	16.18	16.01	14.40	14.25
4413	B	16.05	16.17	14.48	14.23
4394	B			14.50	14.33
4358	P-III	15.55	15.86	14.57	14.36
4312	B	15.85	16.20	14.66	14.53
4285	B			14.74	14.58
	RAN U	15.92	16.04	14.82	14.59
	RAN V			14.82	14.59
	RAN I	16.04	16.20	14.88	14.76
	RAN I			14.88	14.76
4166	P-III	16.23	16.70	15.04	14.81
4118	B	16.40	16.28	15.13	15.00
	RAN U	16.40	16.40	15.26	15.02
	RAN I			15.32	15.08
	RAN I			15.32	15.08
4024	B	16.73	16.32	15.45	15.35
3972	P-III	16.68	16.85	15.58	15.46
3931	B	16.73	17.17	15.73	15.59
3906	B	16.30	17.12	15.88	15.75
3888	B	17.04	17.23	16.11	16.02
3820	B	18.21	18.74	16.56	16.46
	P-III	19.42	19.54	17.47	17.07
	RAN U	20.05	20.21	17.50	17.05
	RAN I			18.18	18.29
	RAN I			18.18	18.29
3625	B	20.70	20.99	18.81	18.72
3570	P-III	21.73	21.47	19.20	19.07
3540	B	21.64	21.67	19.40	19.23
	RAN U	21.26	21.49	19.59	19.46
	RAN U			19.87	19.78
	RAN I	21.85	22.05	20.25	20.10
3387	P-III	22.21	22.14	20.43	20.29
3337	B	21.27	21.13	20.44	20.28
	RAN U	22.41	22.00	20.57	20.36
	RAN U	22.41	22.00	20.57	20.36
	RAN I	22.41	22.00	20.83	20.54
	RAN I			20.83	20.54
3188	P-III	22.40	22.13	20.92	20.77
3138	B	22.68	22.44	21.00	20.86
3117	B			21.02	20.83
3088	B	21.81	21.72	21.03	20.74
3047	B			21.05	20.88
3036	B	22.03	22.01	21.07	20.93
	RAN U	21.98	22.73	21.25	21.18
	RAN U	21.98	22.73	21.43	21.31
	RAN I	22.41	22.00	21.44	21.35
	RAN I			21.44	21.35
2945	B	22.47	23.19	21.57	21.46
2907	B			21.73	21.61
2888	B	23.40	23.63	21.88	21.80
2845	B			22.28	22.17
2800	P-III	24.77	24.20	22.57	22.48
2748	B	25.03	24.51	23.04	22.87
2704	B	25.58	24.81	23.36	23.31
	RAN U	26.20	26.69	24.08	23.86
	RAN U			24.37	24.26
	RAN I	26.59	27.27	24.65	24.54
	RAN I			24.65	24.54
2563	B	27.26	27.85	24.85	24.80
2539	B			25.08	25.01
2517	B	27.30	27.68	25.27	25.10
2475	B	27.88	28.06	25.58	25.47
2427	P-III	28.20	27.74	25.77	25.67
2378	B	27.19	27.12	25.83	25.57
2345	B			25.84	25.57
2332	B	27.74	27.69	25.85	25.65
2283	B	27.63	27.74	25.92	25.76
2259	B			25.94	25.68
2240	P-III	26.40	26.25	25.94	25.19
2188	B	26.32	26.34	25.85	25.31
2138	B	26.34	26.38	25.85	25.52
2120	B			25.94	25.42
	RAN U	26.71	26.50	26.00	25.41
	RAN U	27.03	27.12	26.00	25.41
	RAN I	27.45	26.61	25.86	25.59
	RAN I			25.86	25.59
2002	B			25.85	25.00
1978	B	26.50	26.24	25.87	25.02
1939	B	26.05	26.13	25.97	25.02
1929	B			26.05	25.02
1877	B			26.05	25.14
1811	B	26.08	26.16	25.97	25.02
	RAN U	26.07	26.08	26.08	25.95
	RAN U	26.93	27.30	26.01	25.95
	RAN I	26.40	26.32	26.02	25.64
	RAN I			26.02	25.64
1447	B	26.78	26.38	26.04	25.40
	RAN U	26.44	26.59	26.02	25.63
	RAN I	26.25	26.44	26.04	25.21
1359	P-III	26.25	26.44	26.04	25.21
1288	B	26.19	26.41	26.03	25.19
1238	B	26.22	26.46	26.03	25.24
1124	P-III	26.94	27.06	26.09	25.63
1102	B	26.40	26.32	26.08	25.35
1051	B			26.12	25.71
1034	B	26.31	26.43	26.12	25.63
981	B	26.42	26.43	26.15	25.54
926	B	26.50	26.84	26.15	25.72
878	B	27.02	27.34	26.14	25.91
827	P-III	27.36	27.32	26.21	25.99
794	B			26.27	26.06
777	B	27.54	27.57	26.30	26.04
708	B	28.14	27.88	26.52	26.04
658	B			26.54	26.25
622	P-III	26.88	27.33	26.54	25.94
602	B			26.53	25.84
494	B	26.80	26.79	26.54	26.05
464	B			26.54	26.11
420	P-III	27.35	27.19	26.54	26.31
383	B	27.37	27.18	26.56	26.30
325	B	27.37	27.37	26.60	26.42
289	B	27.66	27.58	26.70	26.56
235	B	27.75	27.82	26.83	26.75
218	P-III	27.75	27.82	26.81	26.76
166	B	28.14	28.46	27.16	27.06
114	B	28.52	28.92	27.53	27.47
62	B	28.99	28.81	27.70	27.63

ELLEMØSE - STYBEK - DUEMØSE
 OPMAALT I APRIL-MÅJ 1986
 STATION O - STATION 4600
 KOTE I METER I DN
 HØJDE I 100-METER 1:4000

Udregnet i m/s 1986
 Lundeplansfirmaet
 BENT DAMBERG & LEON TILLESEN
 Tegning nr. 53 51 04 N.

TEREN TIL HJURE
 TEREN TIL VENSTRE
 VANDSPEJL
 BUNDBREDE
 TEREN OVER RANRO

OPMAALT I APRIL-MÅJ 1986
 STATION O - STATION 4600
 KOTE I METER I DN
 HØJDE I 100-METER 1:4000