

9220 UDLØB I TILSØ

8750 TILLØB FRA VENSTRE P # 10 KOTE 2.83
8750 UDLØB RANDBRO B # 100 KOTE 2.57
8748 SVEJ
8750 INDLØB RANDBRO B # 100 KOTE 2.40
8726 TILLØB FRA VENSTRE B # 10 KOTE 2.92

8650 UDLØB RANDBRO B # 110 KOTE 2.37
8633 INDLØB RANDBRO B # 110 KOTE 2.37

8585 TILLØB FRA HJURE L # 20 KOTE 4.09

8487 UDLØB RANDBRO B # 100 KOTE 2.61
8479 INDLØB RANDBRO B # 100 KOTE 2.34

8294 TILLØB FRA HJURE L # 10 KOTE 3.43

8208 TILLØB FRA HJURE L # 16 KOTE 3.22
8176 TILLØB FRA HJURE B # 10 KOTE 2.99

8056 TILLØB FRA HJURE P # 10 KOTE 3.20

8052 UDLØB RANDBRO B # 120 KOTE 3.49
8054 INDLØB RANDBRO B # 120 KOTE 3.49
8006 TILLØB FRA HJURE BUNDBREDE 0.40 KOTE 3.80

7864 TILLØB FRA HJURE BUNDBREDE 0.60 KOTE 2.99

7806 TILLØB FRA VENSTRE BUNDBREDE 1.00 KOTE 3.16

7689 UDLØB RANDBRO B # 120 KOTE 2.36
7682 INDLØB RANDBRO B # 120 KOTE 2.92
7680 TILLØB FRA HJURE BUNDBREDE 0.80 KOTE 3.16

7612 TILLØB FRA VENSTRE B # 25 KOTE 3.43
7597 TILLØB FRA HJURE B # 20 KOTE 3.36

7540 TILLØB FRA VENSTRE B # 15 KOTE 3.28

7413 TILLØB FRA VENSTRE B # 30 KOTE 3.17
7405 INDLØB RANDBRO B # 120 KOTE 2.82

7218 UDLØB RANDBRO B # 120 KOTE 3.31
7208 INDLØB RANDBRO B # 120 KOTE 3.23

7161 TILLØB FRA HJURE L # 15 KOTE 3.87

7010 TILLØB FRA VENSTRE BUNDBREDE 0.40 KOTE 4.96
7008 UDLØB RANDBRO B # 100 KOTE 3.93
7002 INDLØB RANDBRO B # 100 KOTE 3.46
6998 TILLØB FRA VENSTRE L # 10 KOTE 4.56

6948 TILLØB FRA VENSTRE L # 10 KOTE 4.30
6914 TILLØB FRA HJURE L # 7 KOTE 4.60

6821 UDLØB RANDBRO B # 125 KOTE 4.36
6813 INDLØB RANDBRO B # 125 KOTE 4.72
6806 INDLØB RANDBRO B # 125 KOTE 4.46
6800 TILLØB FRA HJURE L # 5 KOTE 4.64

6709 TILLØB FRA VENSTRE BUNDBREDE 1.00 KOTE 4.85
6709 DYRESEORPTEN

6573 UDLØB RANDBRO B # 120 KOTE 5.34
6563 INDLØB RANDBRO B # 120 KOTE 5.60

6484 TILLØB FRA VENSTRE L # 15 KOTE 7.05

6380 TILLØB FRA HJURE L # 0 KOTE 7.65

6306 TILLØB FRA VENSTRE B # 10 KOTE 7.91

6223 TILLØB FRA VENSTRE BUNDBREDE 0.80 KOTE 7.93

6130 TILLØB FRA HJURE L # 10 KOTE 8.27
6148 TILLØB FRA HJURE P # 10 KOTE 8.27
6135 TILLØB FRA HJURE P # 5 KOTE 8.43
6109 TILLØB FRA VENSTRE L # 5 KOTE 8.49
6047 TILLØB FRA HJURE L # 10 KOTE 8.58

5840 TILLØB FRA VENSTRE B # 18 KOTE 8.83
5830 INDLØB RANDBRO B # 100 KOTE 8.50
5832 TILLØB FRA HJURE B # 100 KOTE 8.50

5889 TILLØB FRA HJURE L # 5 KOTE 9.18
5890 TILLØB FRA VENSTRE P # 20 KOTE 8.83

5837 TILLØB FRA HJURE L # 5 KOTE 9.33
5822 TILLØB FRA VENSTRE L # 5 KOTE 9.08

5773 TILLØB FRA HJURE B # 10 KOTE 9.21
5772 TILLØB FRA HJURE B # 10 KOTE 9.26
5760 TILLØB FRA HJURE L # 10 KOTE 9.21
5758 UDLØB RANDBRO B # 100 KOTE 9.87
5750 INDLØB RANDBRO B # 100 KOTE 9.84
5740 TILLØB FRA HJURE L # 5 KOTE 9.38
5720 TILLØB FRA HJURE L # 5 KOTE 9.26

5684 TILLØB FRA VENSTRE L # 10 KOTE 9.29
5671 TILLØB FRA HJURE L # 20 KOTE 9.19

5393 UDLØB RANDBRO B # 80 KOTE 9.67
5387 INDLØB RANDBRO B # 80 KOTE 9.65

5301 TILLØB FRA VENSTRE B # 20 KOTE 10.16
5298 INDLØB RANDBRO B # 100 KOTE 9.80
5296 INDLØB RANDBRO B # 100 KOTE 9.84
5279 TILLØB FRA HJURE B # 10 KOTE 10.20
5277 TILLØB FRA VENSTRE B # 20 KOTE 10.40


5172 TILLØB FRA HJURE P # 10 KOTE 10.55

5098 TILLØB FRA HJURE P # 10 KOTE 11.00
5072 TILLØB FRA VENSTRE P # 18 KOTE 11.82

4960 TILLØB FRA HJURE P # 15 KOTE 11.66

4916 TILLØB FRA HJURE L # 12 KOTE 12.40

4812 TILLØB FRA VENSTRE L # 17 KOTE 12.84

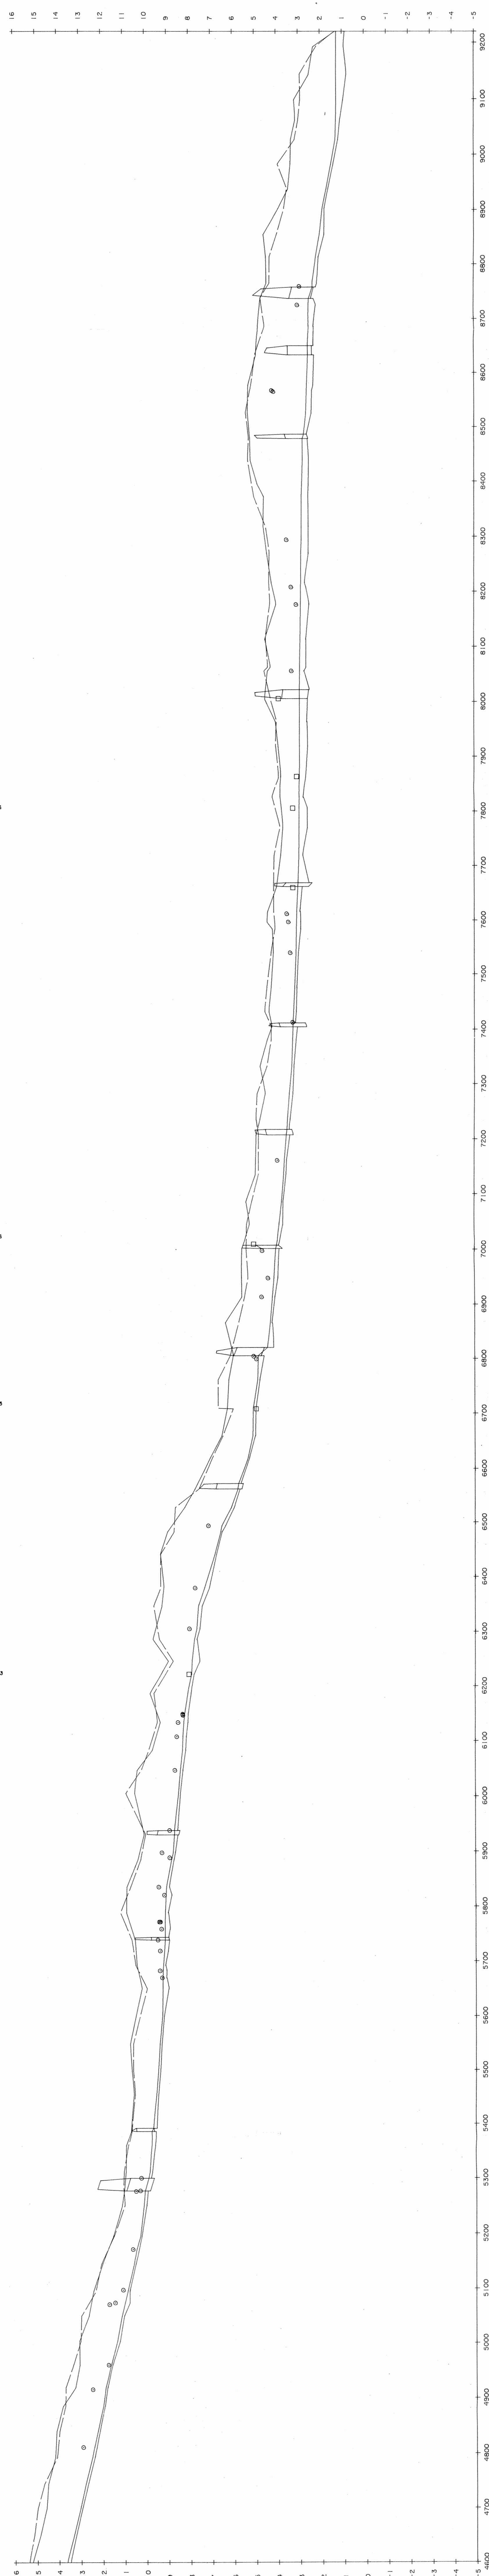

| STATION | MÅLINGSSART | TERRENKOTE TH | TERRENKOTE TV | VANDSPEJLSKOTE | BUNDKOTE |
|---------|-------------|---------------|---------------|----------------|----------|
| 9220 | B | 1.30 | 1.32 | 1.25 | 0.87 |
| 9183 | B | 2.30 | 2.15 | 1.25 | 0.93 |
| 9182 | B | | | | |
| 9143 | B | 2.50 | 2.83 | 1.25 | 0.79 |
| 9098 | P-III | 3.19 | 2.89 | 1.25 | 0.94 |
| 9062 | B | 3.12 | 2.98 | 1.26 | 1.06 |
| 9027 | B | 3.31 | 3.14 | 1.29 | 1.17 |
| 8982 | B | 3.33 | 3.83 | 1.49 | 1.39 |
| 8938 | P-III | 3.44 | 3.50 | 1.70 | 1.62 |
| 8902 | B | 3.89 | 3.62 | 1.88 | 1.79 |
| 8854 | B | 4.58 | 3.94 | 2.01 | 1.80 |
| 8814 | B | 4.46 | 4.28 | 2.18 | 2.06 |
| 8813 | B | | | | |
| 8766 | P-III | 4.42 | 4.28 | 2.33 | 2.12 |
| 8765 | RANDBRO U | | | | |
| 8764 | RANDBRO I | 4.69 | 4.71 | 2.32 | 2.17 |
| 8726 | B | | | 2.49 | 2.50 |
| 8685 | B | 4.83 | 4.53 | 2.52 | 2.30 |
| 8684 | RANDBRO U | | | | |
| 8683 | RANDBRO I | 4.91 | 4.95 | 2.54 | 2.37 |
| 8633 | B | | | 2.54 | 2.26 |
| 8577 | P-III | 5.28 | 5.14 | 2.60 | 2.31 |
| 8567 | B | | | 2.61 | 2.37 |
| 8525 | B | 5.31 | 5.40 | 2.64 | 2.39 |
| 8487 | RANDBRO U | | | 2.73 | 2.87 |
| 8479 | RANDBRO I | 5.20 | 5.25 | 2.79 | 2.56 |
| 8439 | B | 5.18 | 5.30 | 2.79 | 2.51 |
| 8395 | P-III | 4.86 | 5.12 | 2.82 | 2.52 |
| 8318 | B | 4.59 | 4.48 | 2.84 | 2.52 |
| 8294 | B | | | 2.84 | 2.52 |
| 8270 | B | 4.43 | 4.30 | 2.86 | 2.52 |
| 8216 | P-III | 4.22 | 4.33 | 2.85 | 2.71 |
| 8177 | B | | | 4.27 | 2.87 |
| 8176 | B | 3.99 | | 2.87 | 2.49 |
| 8113 | B | 4.51 | 4.48 | 2.89 | 2.63 |
| 8088 | P-III | 4.55 | 4.37 | 2.91 | 2.62 |
| 8087 | B | | | 4.55 | 2.91 |
| 8022 | RANDBRO U | | | 2.92 | 2.47 |
| 8021 | RANDBRO I | 4.92 | 4.26 | 2.92 | 2.55 |
| 7964 | B | 4.04 | 3.98 | 2.93 | 2.59 |
| 7919 | B | 3.92 | 4.03 | 2.92 | 2.55 |
| 7884 | B | 3.78 | 3.88 | 2.93 | 2.64 |
| 7881 | B | | | | |
| 7826 | P-III | 3.83 | 4.19 | 2.94 | 2.76 |
| 7806 | B | | | 2.95 | 2.58 |
| 7770 | B | 3.68 | 3.82 | 2.85 | 2.57 |
| 7719 | B | 3.78 | 4.09 | 2.96 | 2.92 |
| 7689 | RANDBRO U | | | 3.00 | 2.82 |
| 7688 | RANDBRO I | 3.97 | 4.13 | 3.01 | 2.82 |
| 7687 | B | | | 3.01 | 2.82 |
| 7616 | P-III | 4.39 | 4.13 | 3.06 | 2.91 |
| 7597 | B | 4.43 | 3.07 | 2.88 | |
| 7584 | B | 4.19 | 4.05 | 3.08 | 2.88 |
| 7540 | B | 4.13 | 4.23 | 3.10 | 2.89 |
| 7476 | B | 4.23 | 4.43 | 3.16 | 3.06 |
| 7413 | P-III | 4.35 | 4.54 | 3.21 | 3.09 |
| 7412 | RANDBRO U | | | 3.24 | 2.85 |
| 7411 | RANDBRO I | 4.20 | 4.23 | 3.24 | 3.10 |
| 7405 | B | | | 3.26 | 3.10 |
| 7381 | B | 4.42 | 4.23 | 3.26 | 3.10 |
| 7332 | B | 4.76 | 4.43 | 3.30 | 3.20 |
| 7282 | B | 4.51 | 4.89 | 3.41 | 3.25 |
| 7236 | P-III | 4.75 | 4.94 | 3.49 | 3.37 |
| 7235 | RANDBRO U | | | 3.51 | 3.55 |
| 7234 | RANDBRO I | 4.92 | 4.82 | 3.54 | 3.55 |
| 7161 | B | | | 3.63 | 3.53 |
| 7136 | B | 4.95 | 4.81 | 3.66 | 3.55 |
| 7086 | B | 5.39 | 5.12 | 3.75 | 3.68 |
| 7046 | P-III | 5.22 | 5.35 | 3.86 | 3.68 |
| 7008 | RANDBRO U | | | 3.99 | 3.85 |
| 7007 | RANDBRO I | 5.57 | 5.39 | 4.02 | 3.67 |
| 7002 | B | | | 4.02 | 3.67 |
| 6948 | B | 5.60 | 5.30 | 4.11 | 3.93 |
| 6914 | B | 5.59 | 5.46 | 4.19 | 4.07 |
| 6866 | P-III | 6.35 | 5.75 | 4.29 | 4.21 |
| 6821 | RANDBRO U | | | 4.44 | 4.56 |
| 6820 | RANDBRO I | 5.97 | 6.11 | 4.84 | 4.57 |
| 6813 | B | | | 4.84 | 4.57 |
| 6806 | B | | | 4.84 | 4.57 |
| 6762 | B | 6.18 | 6.68 | 4.87 | 4.77 |
| 6713 | B | | | 6.69 | 5.08 |
| 6709 | B | 6.25 | 5.98 | 5.08 | 4.96 |
| 6660 | P-III | 6.30 | 6.45 | 5.10 | 4.99 |
| 6620 | B | 7.05 | 6.95 | 5.32 | 5.26 |
| 6573 | RANDBRO U | | | 5.75 | 5.53 |
| 6572 | RANDBRO I | 7.74 | 7.56 | 5.78 | 5.60 |
| 6528 | B | 8.21 | 8.64 | 6.08 | 5.95 |
| 6494 | B | 9.00 | 8.70 | 6.52 | 6.35 |
| 6483 | B | | | 6.57 | 6.31 |
| 6442 | B | 9.33 | 9.32 | 6.85 | 6.77 |
| 6441 | B | | | | |
| 6380 | B | 9.16 | 9.31 | 7.31 | 7.09 |
| 6347 | B | 9.25 | 9.63 | 7.59 | 7.42 |
| 6306 | B | | | 7.64 | 7.52 |
| 6287 | P-III | 9.66 | 9.38 | 7.77 | 7.66 |
| 6247 | B | 8.96 | 8.74 | 7.88 | 7.53 |
| 6223 | B | | | 7.90 | 7.79 |
| 6187 | B | 9.80 | 9.62 | 8.07 | 7.92 |
| 6140 | B | | | 8.22 | 8.09 |
| 6135 | B | 9.33 | 9.46 | 8.22 | 8.09 |
| 6109 | B | | | 8.30 | 8.14 |
| 6084 | P-III | 9.69 | 9.85 | 8.32 | 8.17 |
| 6047 | B | 10.39 | 10.20 | 8.42 | 8.50 |
| 6006 | B | 10.92 | 10.92 | 8.51 | 8.42 |
| 5984 | RANDBRO U | | | 8.70 | 8.53 |
| 5983 | RANDBRO I | 10.08 | 10.01 | 8.70 | 8.53 |
| 5899 | B | 10.36 | 10.23 | 8.76 | 8.64 |
| 5887 | P-III | 10.36 | 10.23 | 8.83 | 8.72 |
| 5837 | B | 10.88 | 10.70 | 9.07 | 8.95 |
| 5822 | B | | | 9.09 | 8.93 |
| 5773 | RANDBRO U | | | 10.91 | 11.18 |
| 5772 | RANDBRO I | 10.92 | 10.67 | 11.18 | 11.00 |
| 5740 | B | | | 11.18 | 11.00 |
| 5684 | P-III | 10.44 | 10.50 | 9.22 | 9.13 |
| 5684 | B | | | 9.24 | 9.07 |
| 5671 | B | | | 9.25 | 9.08 |
| 5651 | B | 10.20 | 9.97 | 9.25 | 8.99 |
| 5601 | B | | | 9.27 | 9.19 |
| 5548 | B | 10.75 | 10.61 | 9.39 | 9.30 |
| 5489 | P-III | 10.67 | 10.61 | 9.46 | 9.36 |
| 5454 | B | 10.57 | 10.52 | 9.54 | 9.45 |
| 5393 | RANDBRO U | | | 9.67 | 9.59 |
| 5392 | RANDBRO I | 10.69 | 10.66 | 9.75 | 9.66 |
| 5360 | B | 10.93 | 10.83 | 9.75 | 9.59 |
| 5251 | P-III | 10.85 | 11.04 | 9.85 | 9.74 |
| 5196 | B | 11.53 | 11.50 | 10.28 | 10.22 |
| 5172 | B | | | 10.46 | 10.35 |
| 5145 | B | 12.03 | 12.08 | 10.58 | 10.50 |
| 5096 | P-III | 12.44 | 12.33 | 10.87 | 10.76 |
| 5075 | B | | | 11.00 | 10.78 |
| 5051 | B | 12.65 | 12.99 | 11.14 | 11.04 |
| 5004 | B | 13.09 | 13.02 | 11.35 | 11.23 |
| 4960 | B | 13.08 | 13.37 | 11.63 | 11.57 |
| 4920 | P-III | 13.28 | 13.72 | 11.89 | 11.81 |
| 4886 | B | 13.84 | 13.73 | 12.00 | 11.93 |
| 4841 | B | 14.14 | 14.00 | 12.25 | 12.16 |
| 4812 | B | 14.20 | 14.11 | 12.42 | 12.31 |
| 4794 | B | 14.20 | 14.11 | 12.51 | 12.40 |
| 4746 | P-III | 14.52 | 14.70 | 12.81 | 12.70 |
| 4700 | B | 14.59 | 15.00 | 13.05 | 12.96 |
| 4651 | B | 14.87 | 15.15 | 13.34 | 13.24 |
| 4601 | B | 15.23 | 15.38 | 13.66 | 13.51 |

ELLESENDESENDE-SYBERK-DUNDBREDE

OPMÅLT I APRIL-MAJ 1996

STATION 4600 - STATION 9220

KOTE I METER I DN

UDBRUG I 100 ÅRSRØR 1.4000

Udtaget i maj 1996

Landmålingsforfatter
BENT CRAMER og EVA ALBERTSEN
Kortlægning af 1:5000

TERMIN TIL NÆSTE
TERMIN TIL VENSTRE
VANDSPEJL
BUNDBREDE
TERMIN OVER RANDBRO

OPMÅLT I APRIL-MAJ 1996

STATION 4600 - STATION 9220

KOTE I METER I DN

UDBRUG I 100 ÅRSRØR 1.4000

Landmålingsforfatter
BENT CRAMER og EVA ALBERTSEN
Kortlægning af 1:5000

TERMIN TIL NÆSTE
TERMIN TIL VENSTRE
VANDSPEJL
BUNDBREDE
TERMIN OVER RANDBRO