


Andersborg Jorder

**BILAG 2**  
**Kommunevandløb nr. 7**  
**ISTEBJERGGRØFTEN**  
**Kalundborg Kommune**  
**Målforshold 1:2000**  
September 1998

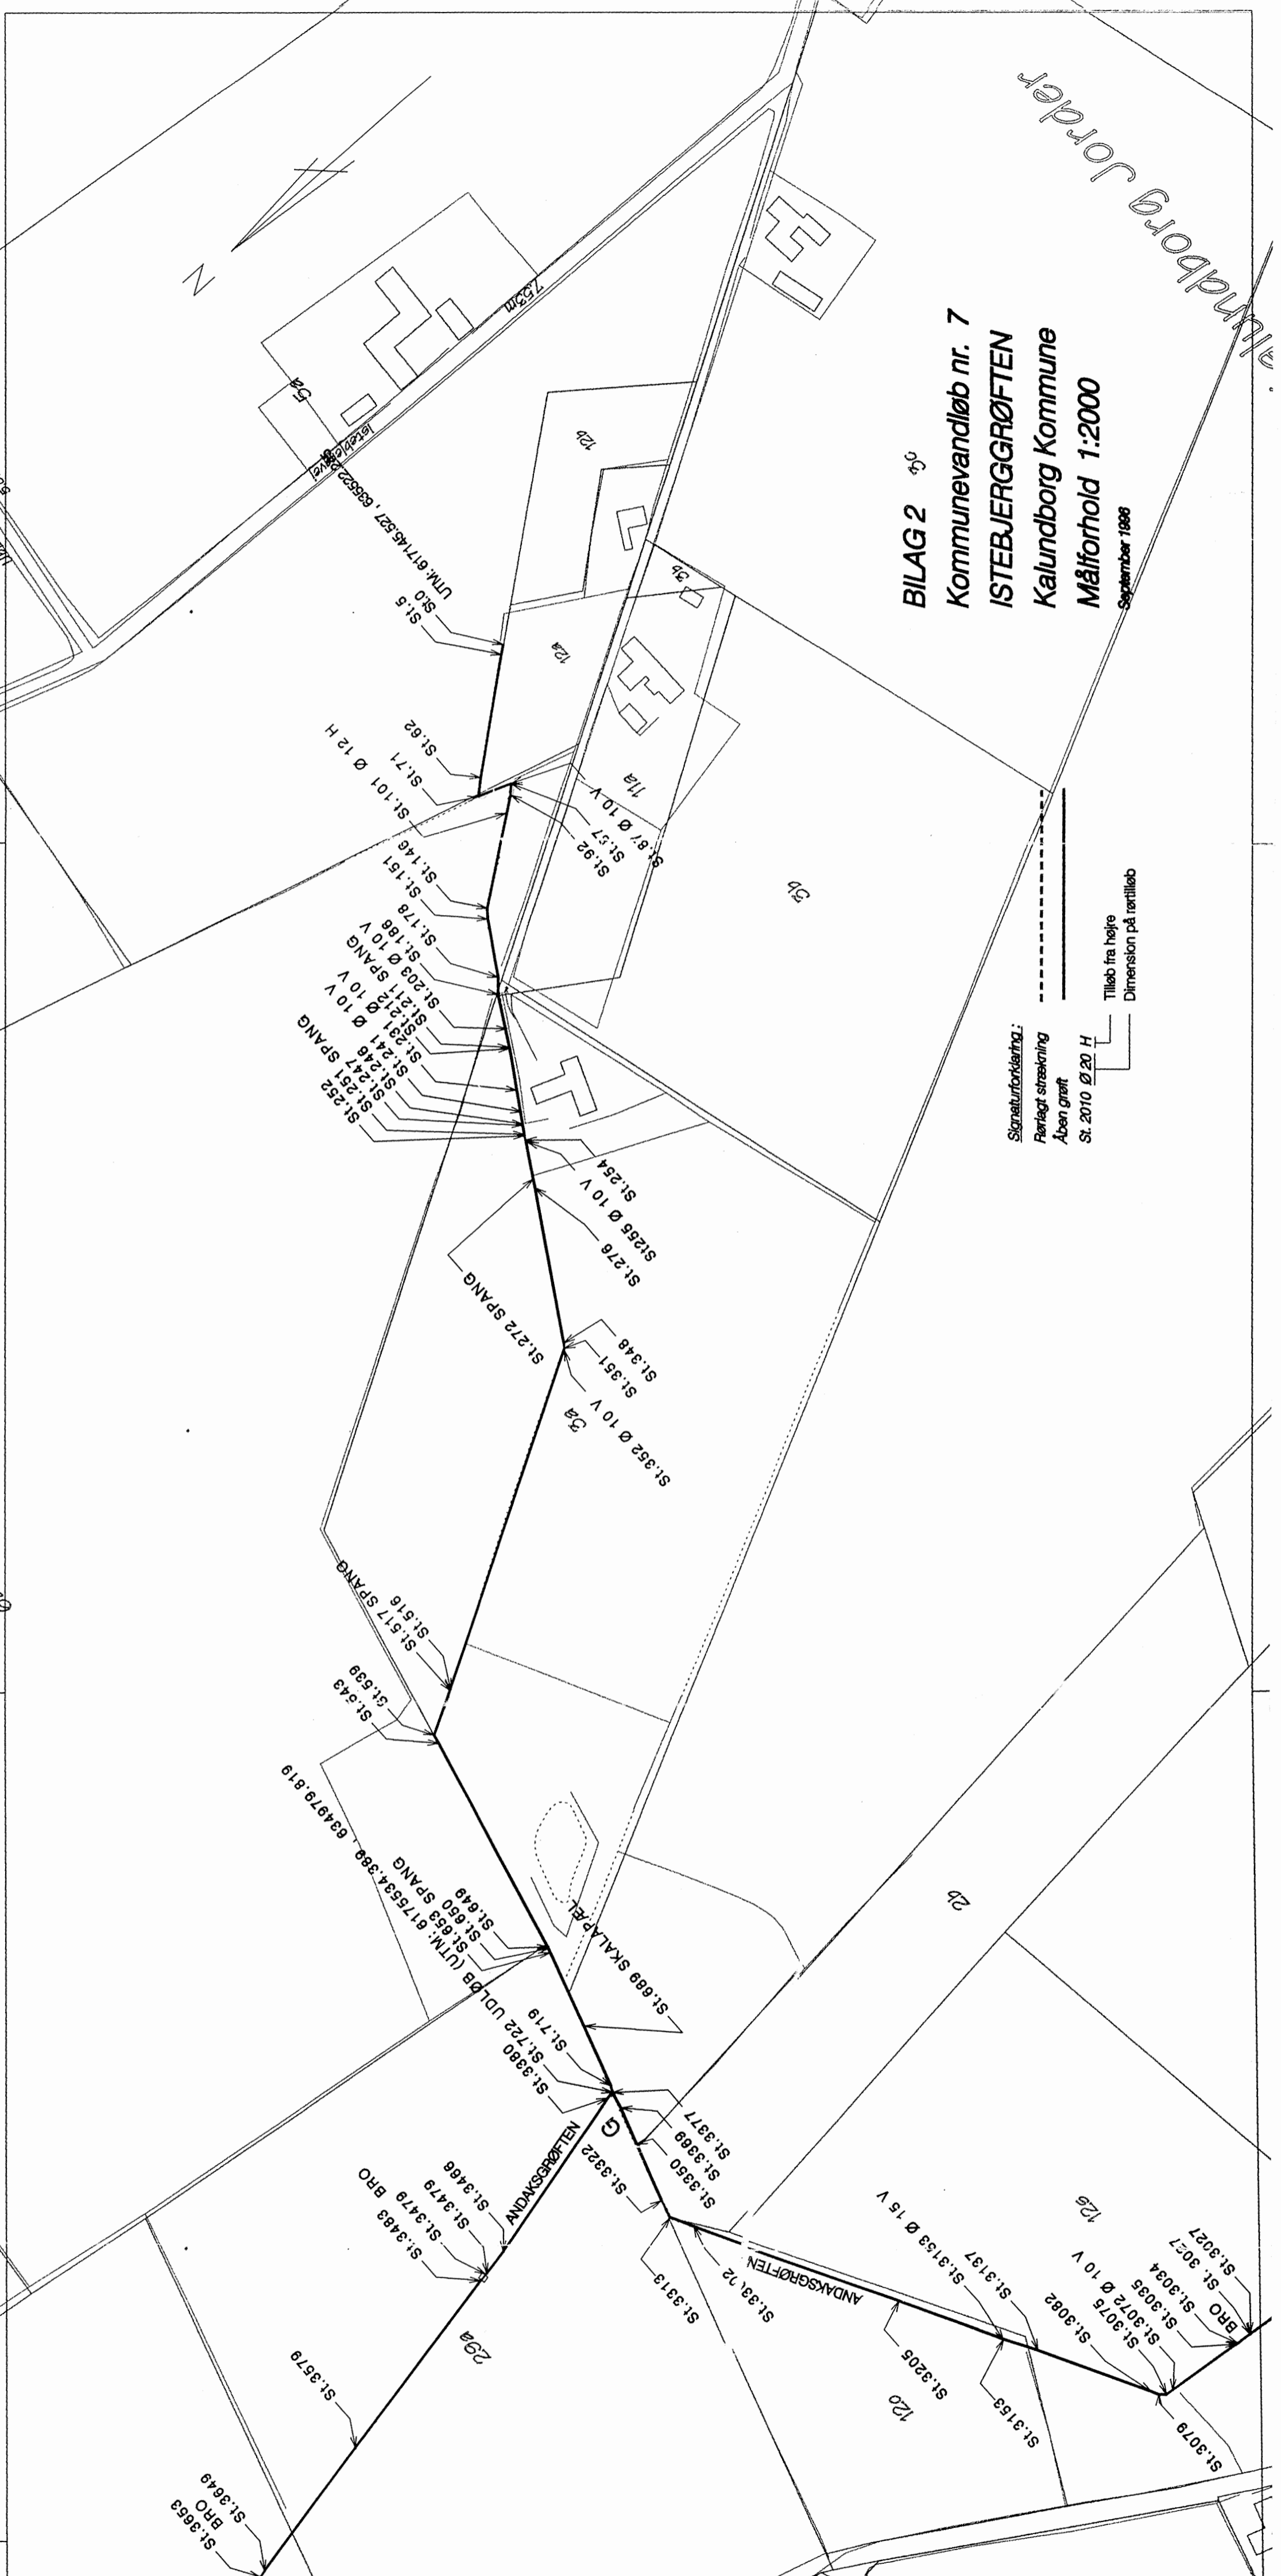

Signaturforklaring:  
Rørlagt streekning  
Åben grøft  
St. 2010 Ø 20 H  
Tilløb fra højre  
Dimension på rørtiløb



St. 3663  
BRO  
St. 3649

