


# Phillipsdalløbet

Opmåling foretaget af DDH/Roskilde maj 1994



- Ny regulativ bundkote
- Terræn i højre side
- Terræn i venstre side
- Dybeste punkt i tværprofil

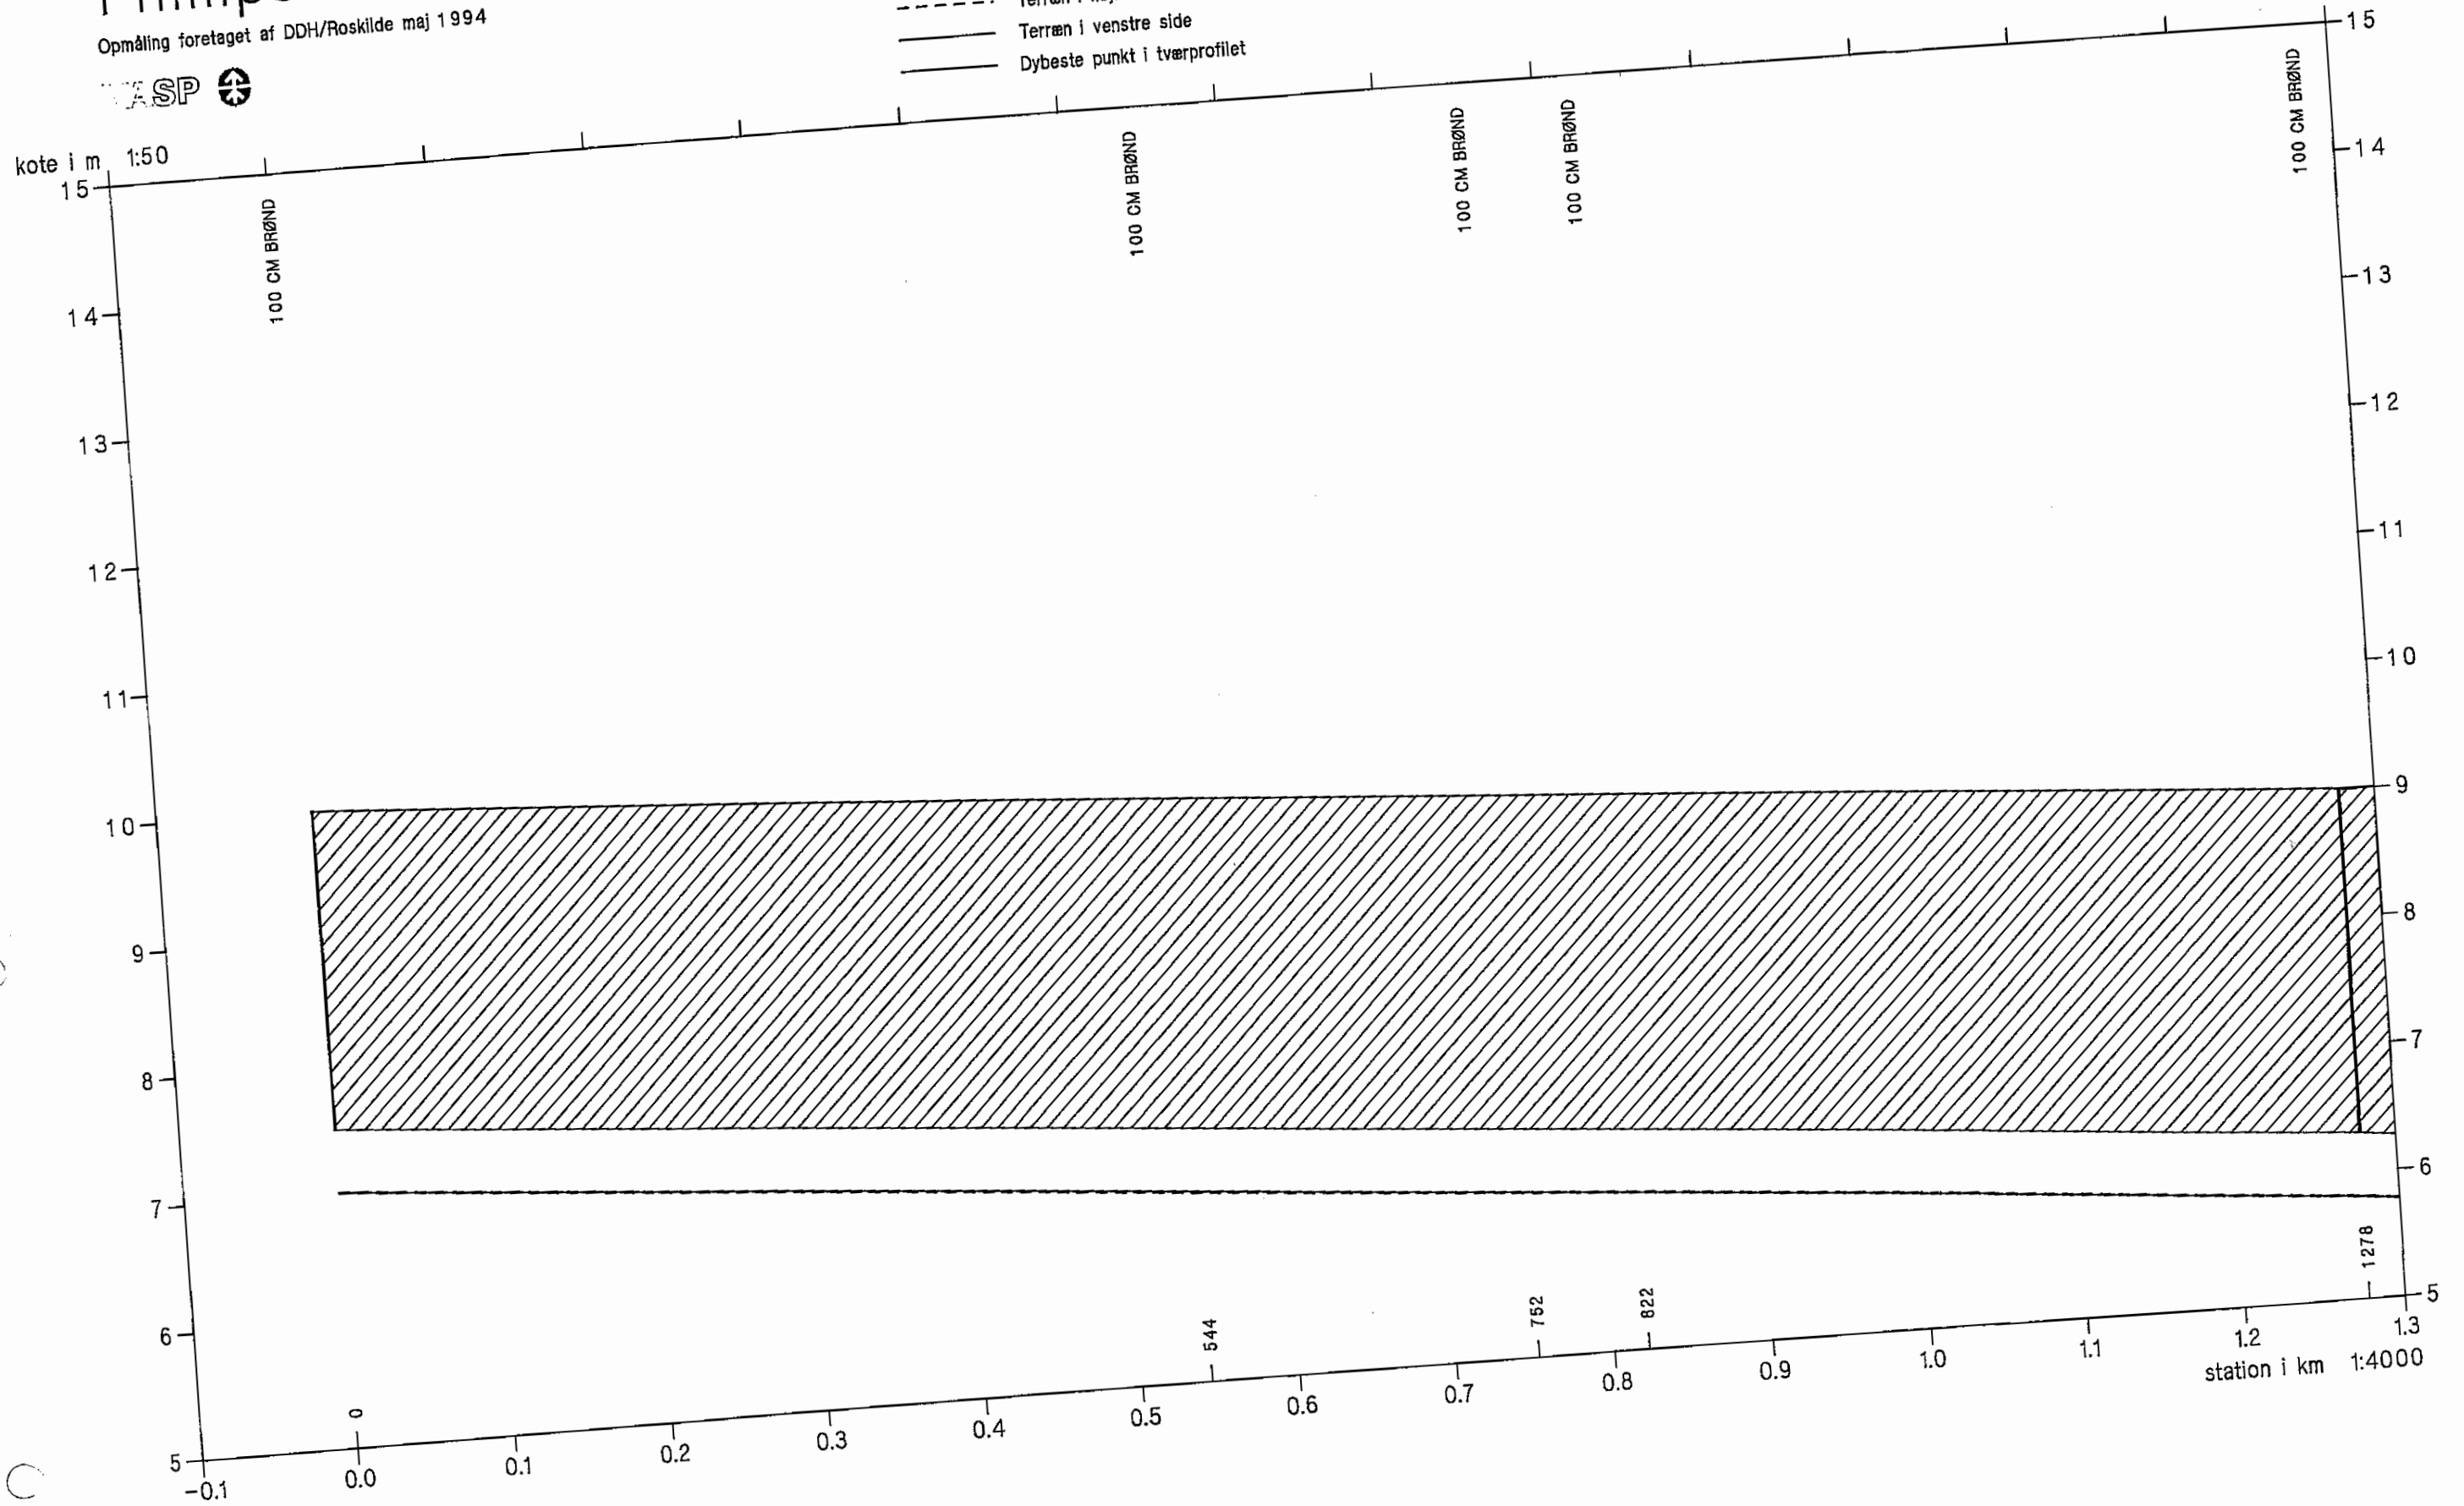


# Phillipsdalløbet

Opmåling foretaget af DDH/Roskilde maj 1994



- Ny regulativ bundkote
- Terræn i højre side
- Terræn i venstre side
- Dybeste punkt i tværprofil

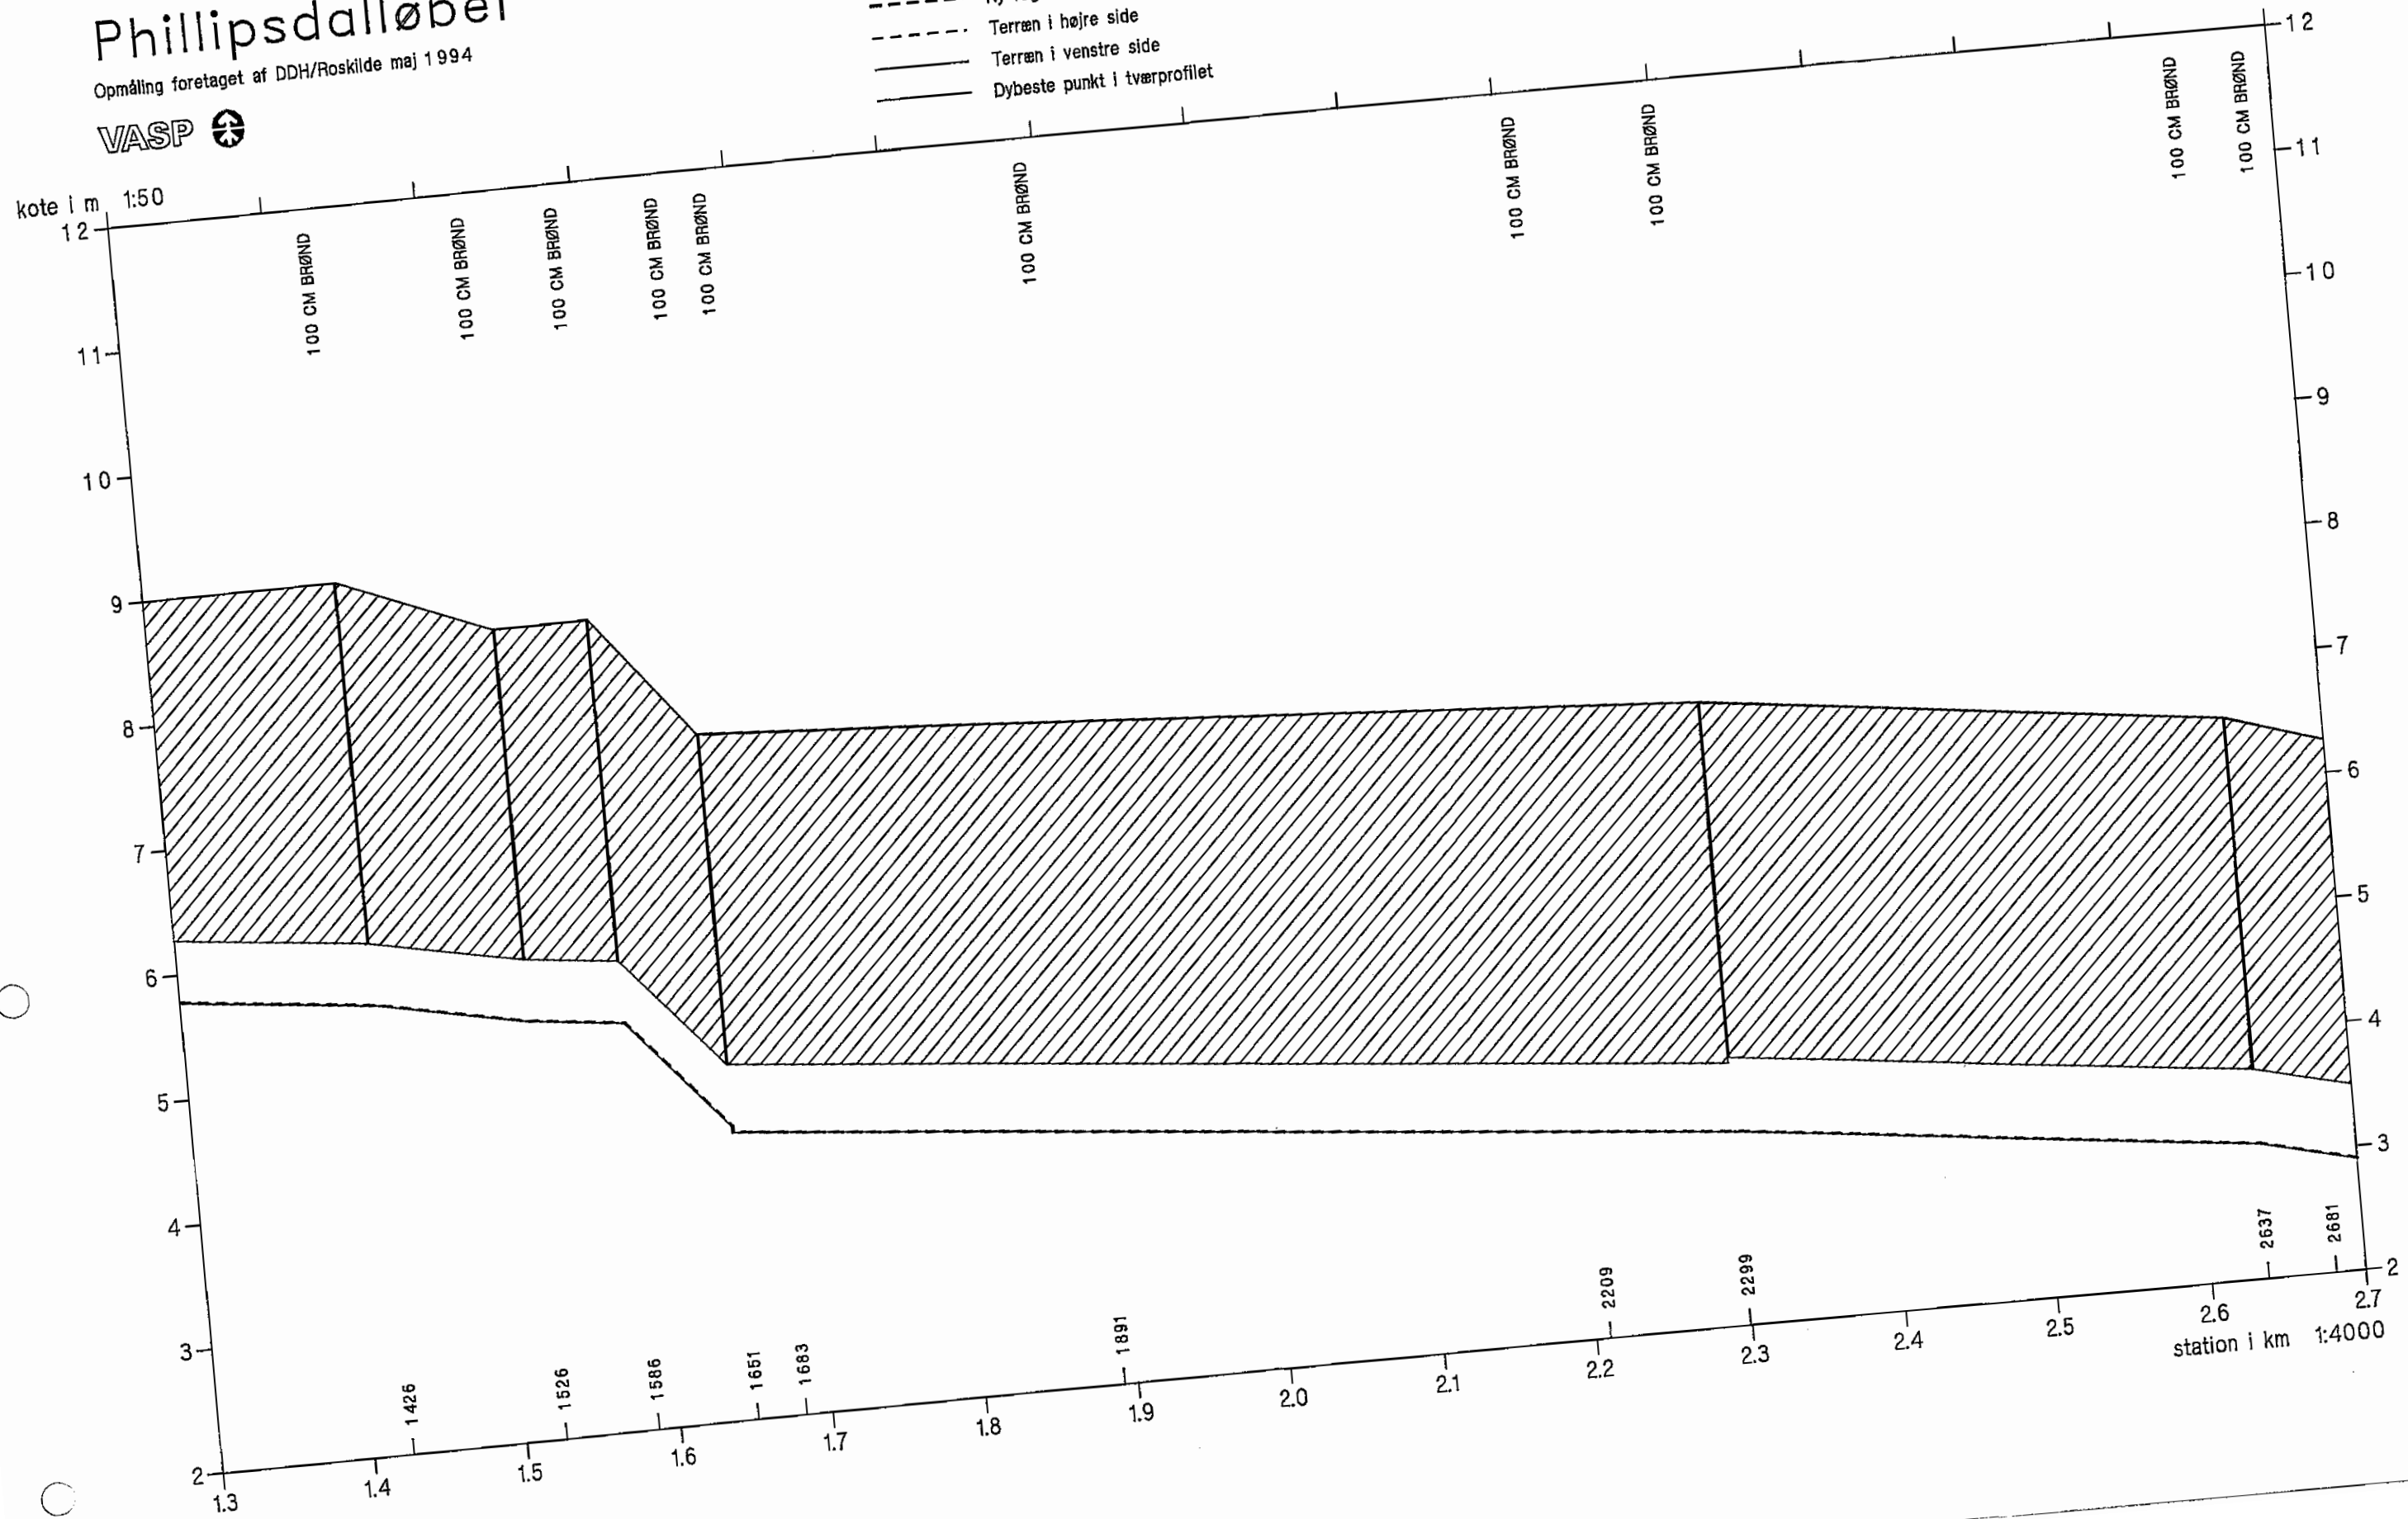


# Philippdalløbet

Opmåling foretaget af DDH/Roskilde maj 1994



- Ny regulativ bundkote
- - - - - Terrain i højre side
- Terrain i venstre side
- Dybeste punkt i tværprofillet

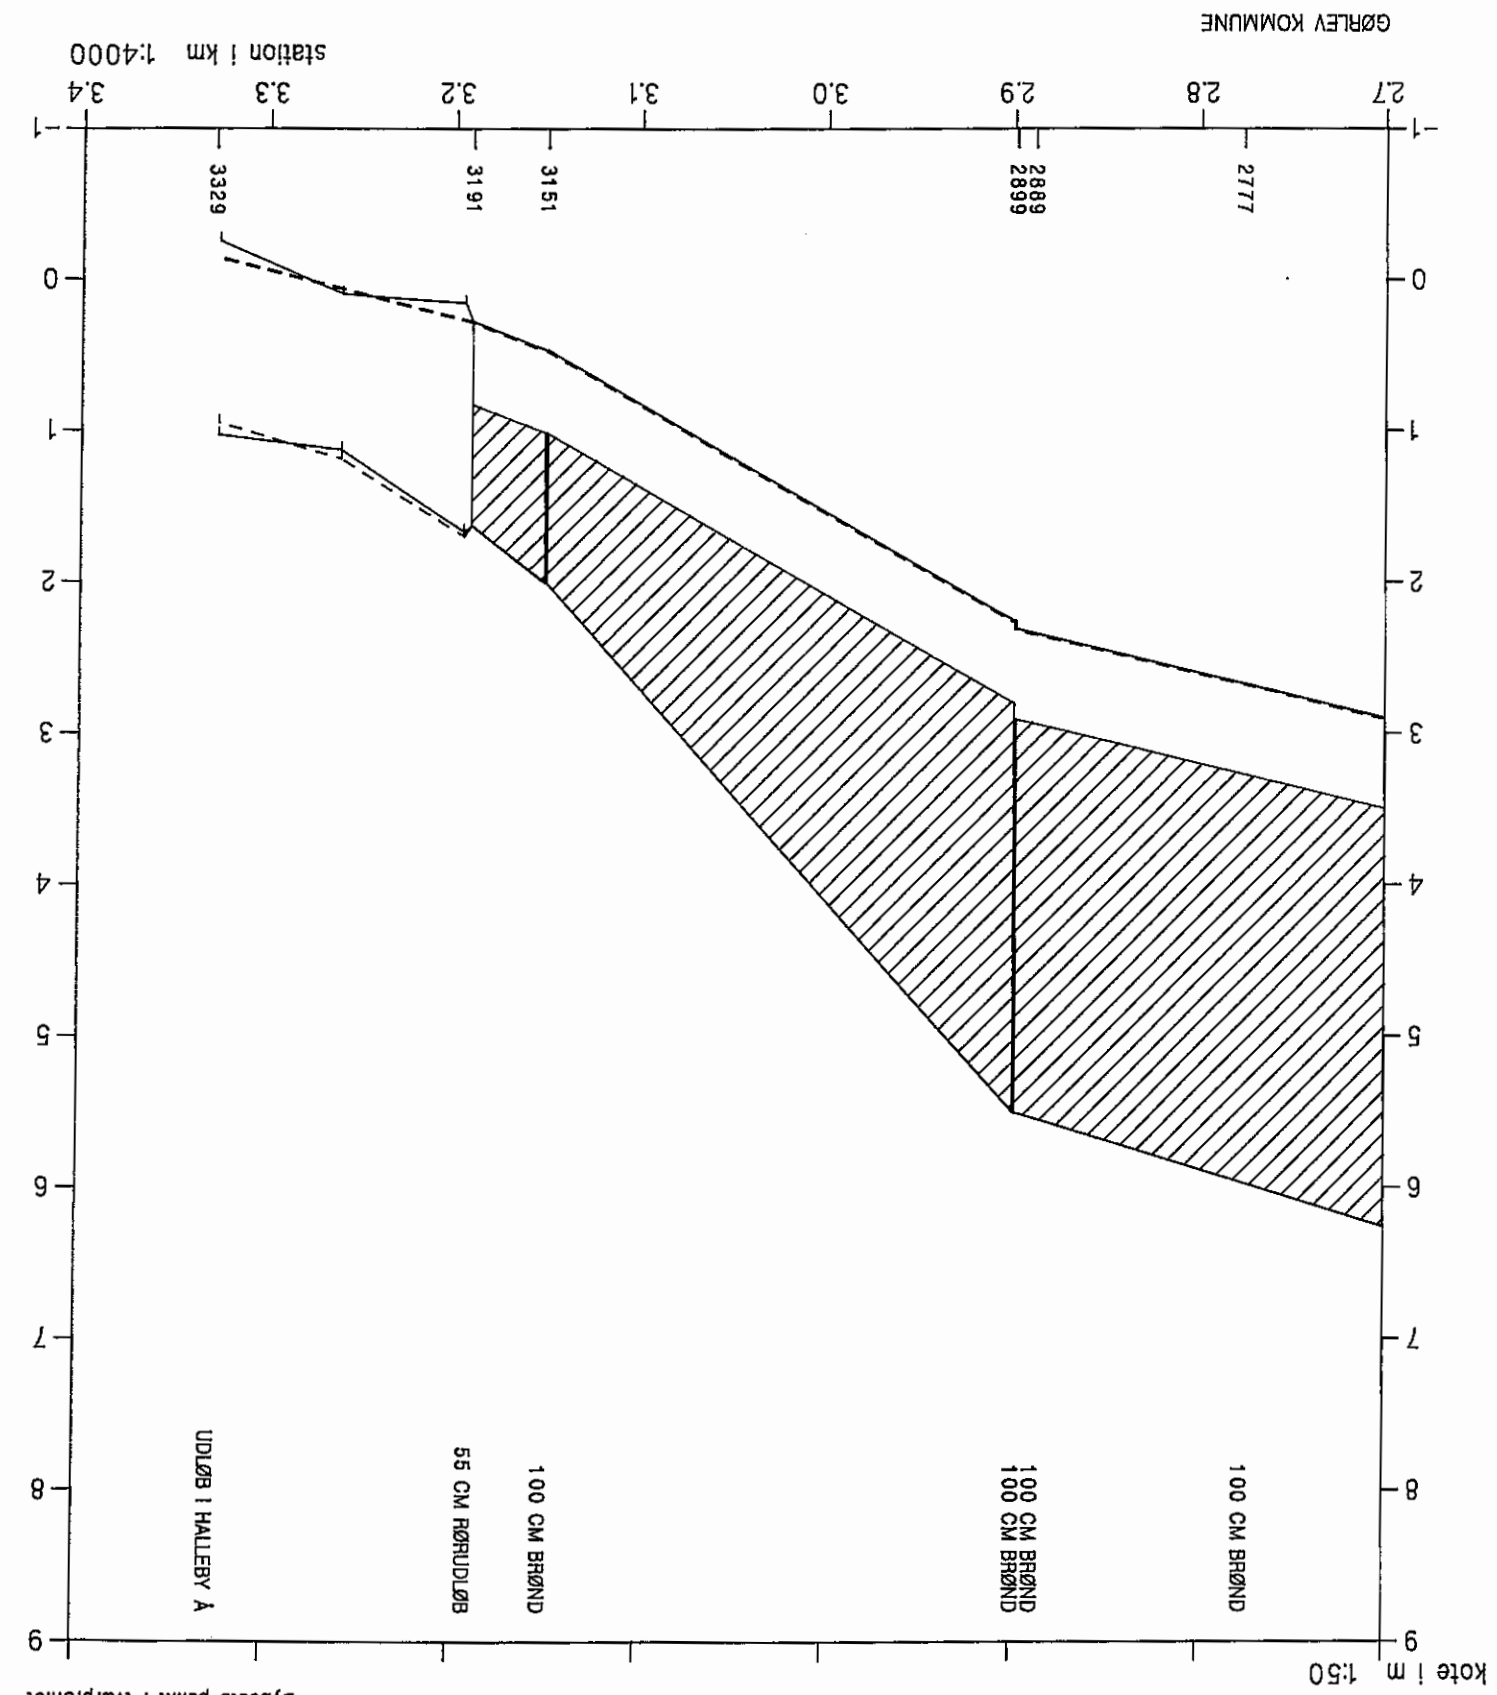

GØRLEV KOMMUNE

# Phillipsdalløbet

VASP 

— Opmåling foretaget af DDH/Roskilde maj 1994

----- Nyt regulativ

lodret akse : kote i m skala 1:100  
vandret akse : afstand i m skala 1:100

HEDESELSKABET



01.10.1994  
11.10.1994

