


KOORDINATER I G.I.-SYSTEM 1934.  
SIGNATURER IFØLGE DANSK STANDARD 198.  
NULPLAN DNN.

PLANEN ER FREMSTILLET AF DATAKORT I/8  
VED LANDINSPEKTØR HENNING ØSTERGAARD  
UD FRA OPMALINGSKATALOGER  
AF 30 MAR 95

LÆNGDE 1:2000  
HØJDE 1:100  
KOTE-REFERENCENIVEAU

KOTE	STATION (METER)	HENVISNING
4.15	0.0	
4.25	0.0	
4.24	19.2	
4.17	51.5	
4.07	74.0	
3.97	78.6	
3.84	109.6	
3.76	143.9	
3.47	177.1	
3.48	199.7	
3.20	227.4	
3.32	267.8	
3.62	340.5	
3.37	467.2	
3.14	589.0	
2.87	681.2	
2.91	689.3	
3.12	695.7	
3.14	731.9	
3.06	766.7	
3.08	778.1	
2.98	809.4	
2.95	836.1	
2.71	851.8	
2.80	856.4	
2.69	883.4	
2.77	917.0	
2.80	951.3	
2.94	984.8	
2.88	1013.8	
2.64	1026.0	
2.42	1106.2	

PUNKTKODE	GENNEMLØB	TVÆRPROFIL	BUND	BRØNDBUND
	4.15		4.24	
	4.07		3.84	
	3.97		3.76	
	3.62		3.47	
	3.37		3.48	
	3.14		3.20	
	2.87		3.32	
	2.91		3.62	
	3.12		3.37	
	3.14		3.14	
	3.06		3.06	
	3.08		3.08	
	2.98		2.98	
	2.95		2.95	
	2.71		2.71	
	2.80		2.80	
	2.69		2.69	
	2.77		2.77	
	2.80		2.80	
	2.94		2.94	
	2.88		2.88	
	2.64		2.64	
	2.42		2.42	

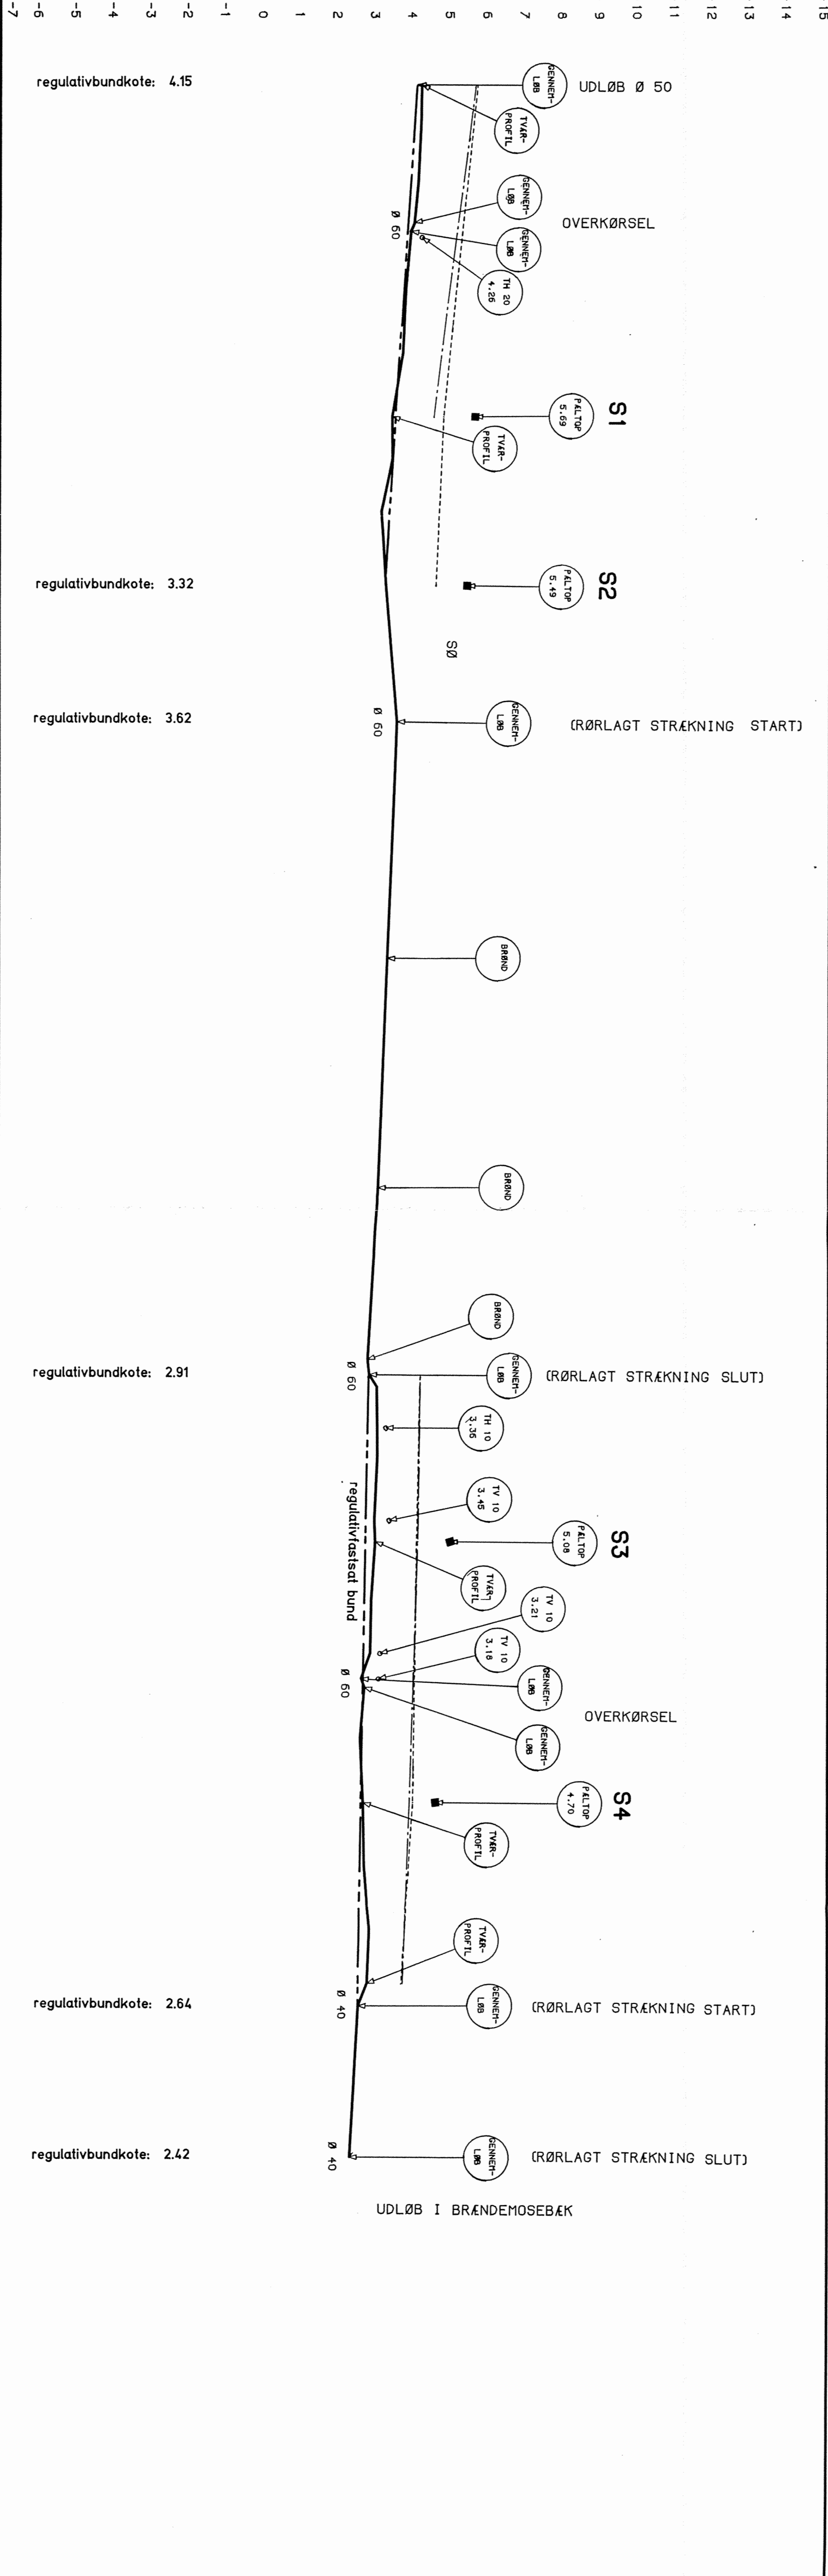

SIGNATURER:

----- HØJRE BRINK  
----- VENSTRE BRINK

S1: SKALAPÅL

TOP AF SKALAPÅL  
GENNEMLØB START/SLUT  
BUNDMIDTE  
TILLØB 20 CM/KOTE  
MIDTE AF BUND  
TILLØB 10 CM/KOTE  
TILLØB 10 CM/KOTE

UDG. REVISION

UDTEGNET 30 Mar 1995

KS.

HENNING ØSTERGAARD  
LANDINSPEKTØR  
KALUNDBORGEVEJ 14B, 4300 HOLBÆK  
Tlf. 5343 1909

PLANTESKOLEBÆKKEN  
BJERGSTED KOMMUNE,  
LÆNGDEPROFIL CPR NR: 6973.09

MÅL 1:2000 / 1:100  
FORHÅLT 1 MH:950X297

J.NR. 6973

TEGN NR 123

30 Mar 1995 /home/holb/s6973/tegn0123