


KOORDINATER I G.I.-SYSTEM 1934.
SIGNATURER IFØLGE DANSK STANDARD 198.
NULPLAN DNN.

PLANEN ER FREMSTILLET AF DATAKORT I/S
VED LANDINSPEKTØR HENNING ØSTERGAARD
UD FRA OPMALINGSKATALOGER

AF 30 MAR 95

GRUNDDATAKORT: T-O KORT SAMT
LANDINSPEKTØR HENNING ØSTERGAARD

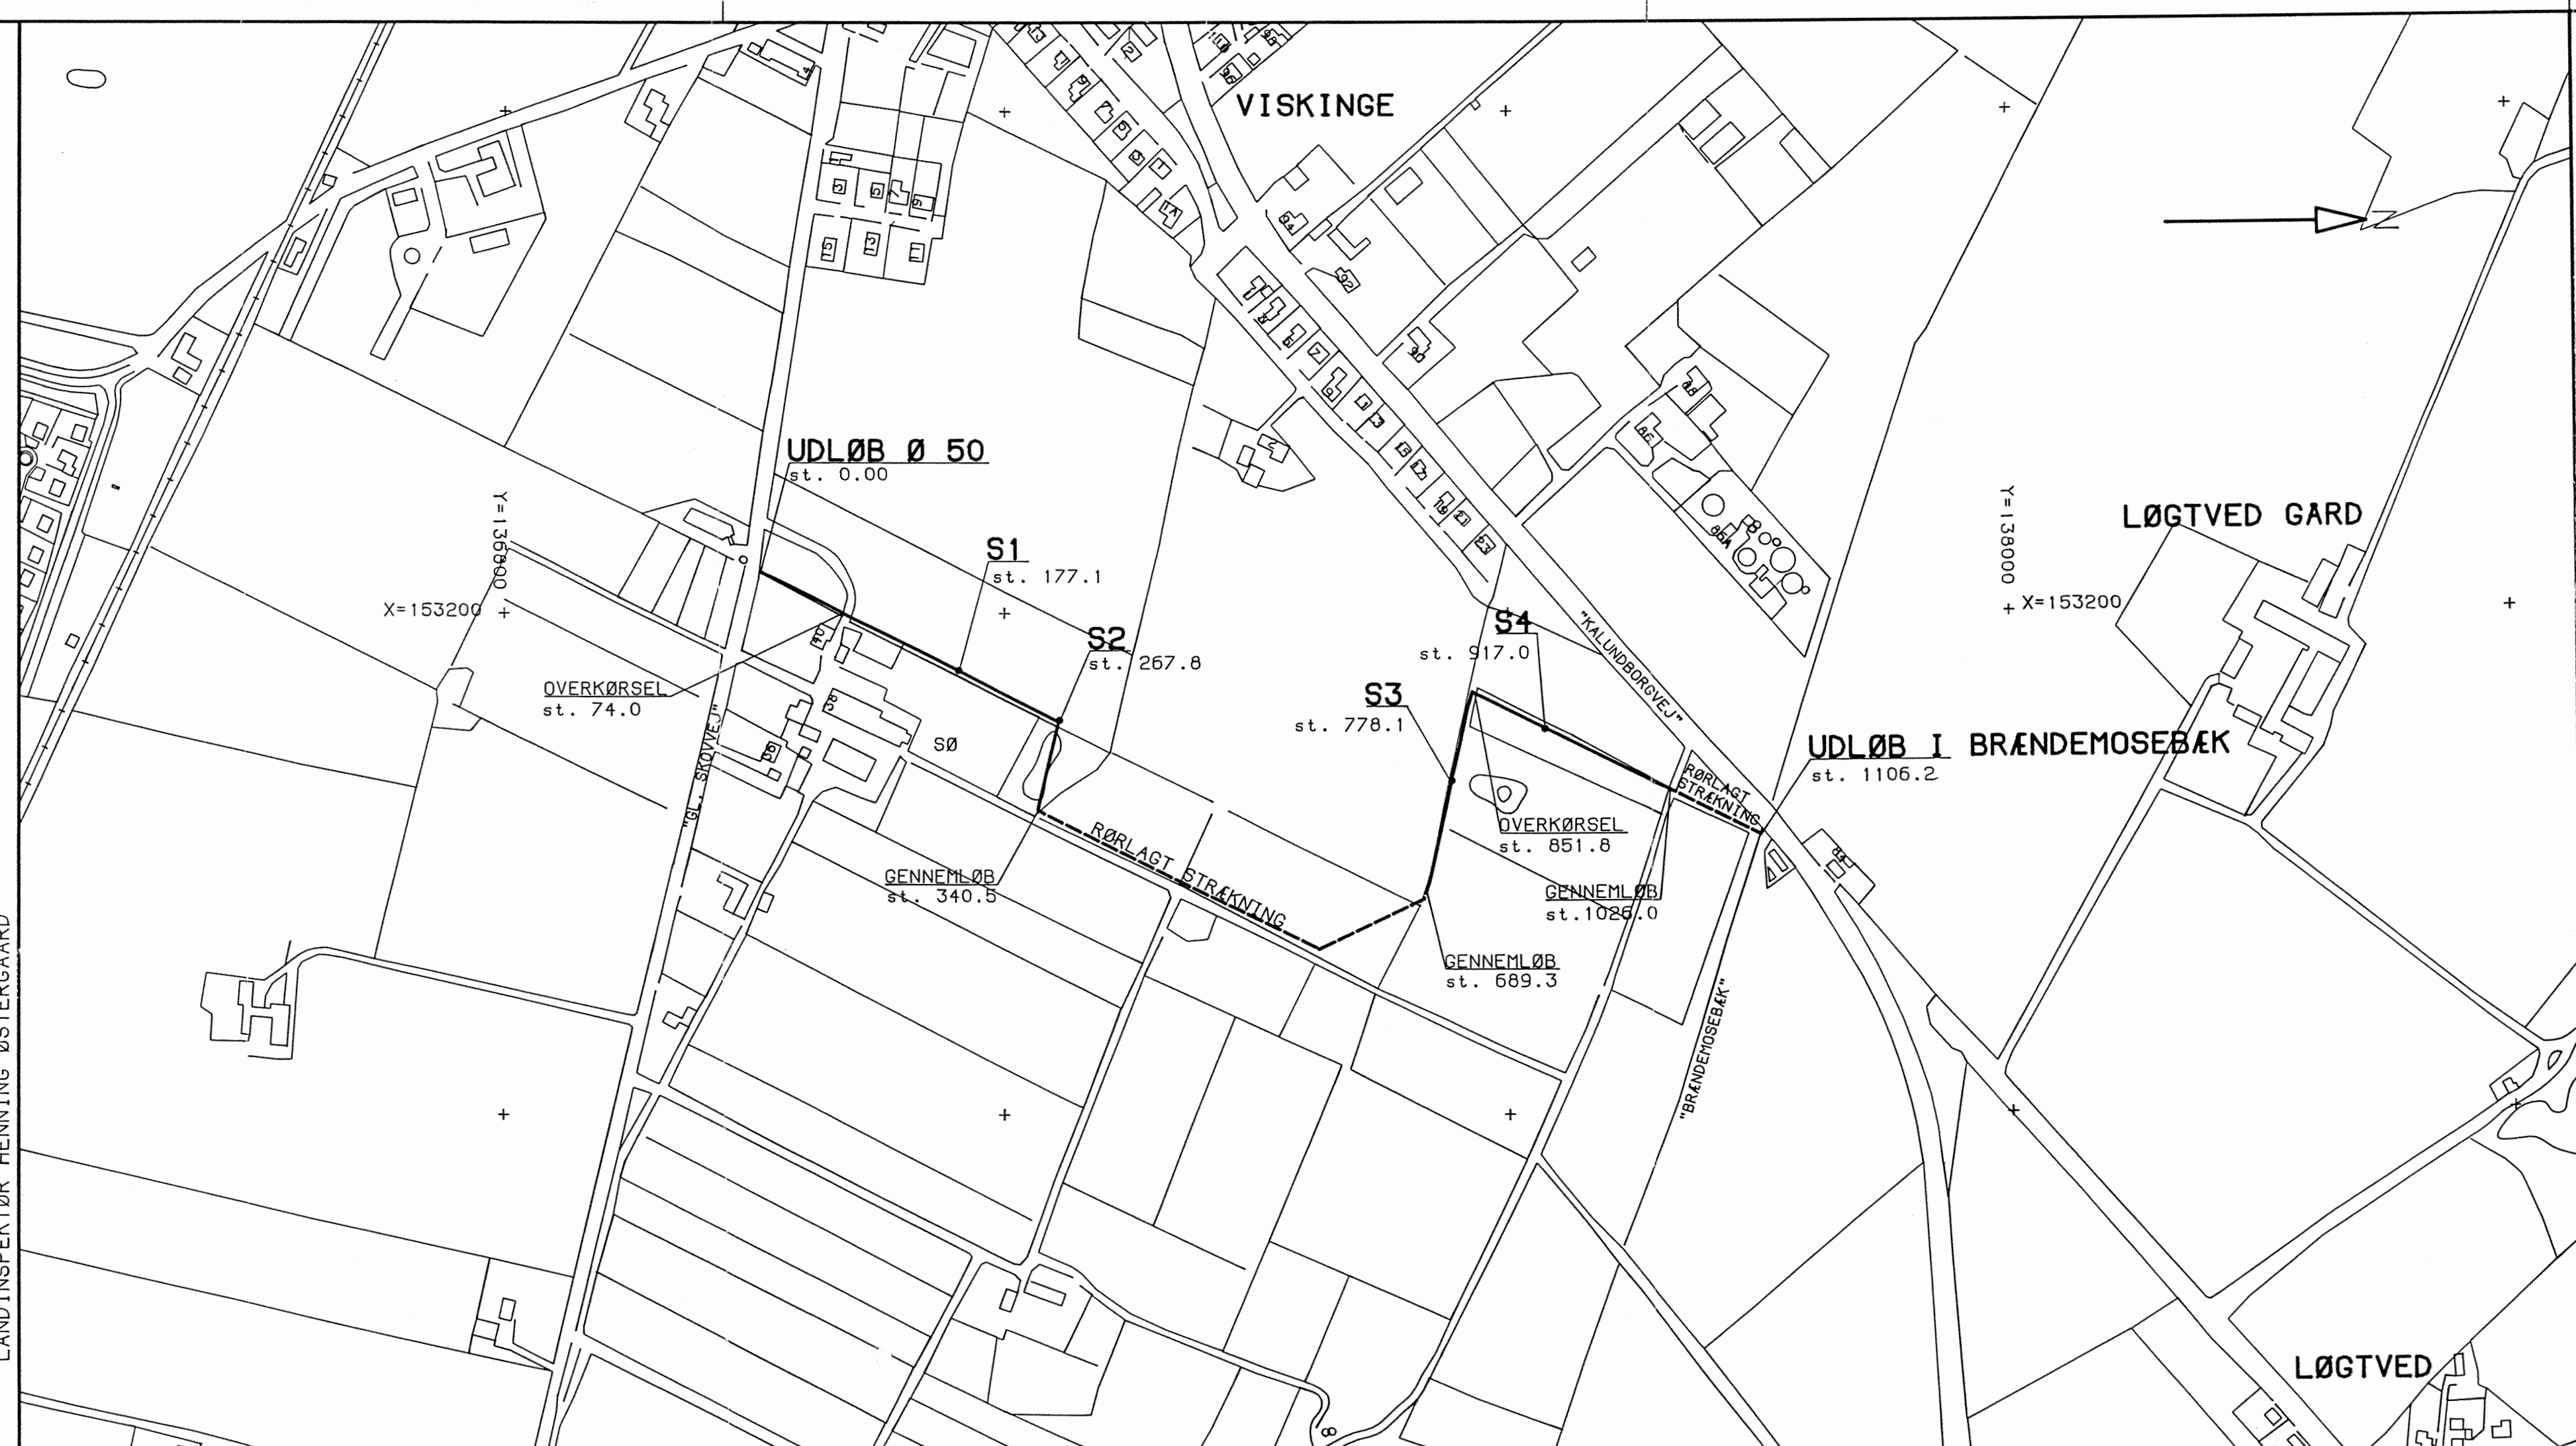

SIGNATURER:

S1: SKALAPÆL

UDG.	REVISION	TEGN. DATO	KONTR. DATO	GODK.

UDTEGNET 30 Mar 1995

KS. *[Signature]*

HENNING ØSTERGAARD
LANDINSPEKTØR
KALUNDBORGVEJ 14B, 4300 HOLBÆK
TLF. 5343 1909

PLANTESKOLEBÆKKEN
BJERGSTED KOMMUNE,
PLANTEGNING

MAL 1:4000	J.NR.	TEGN NR
FORMAT I MM:765X297	6973	