


# Rye slettemose vandløb

Opmåling foretaget af DDH/Slagelse april 1987

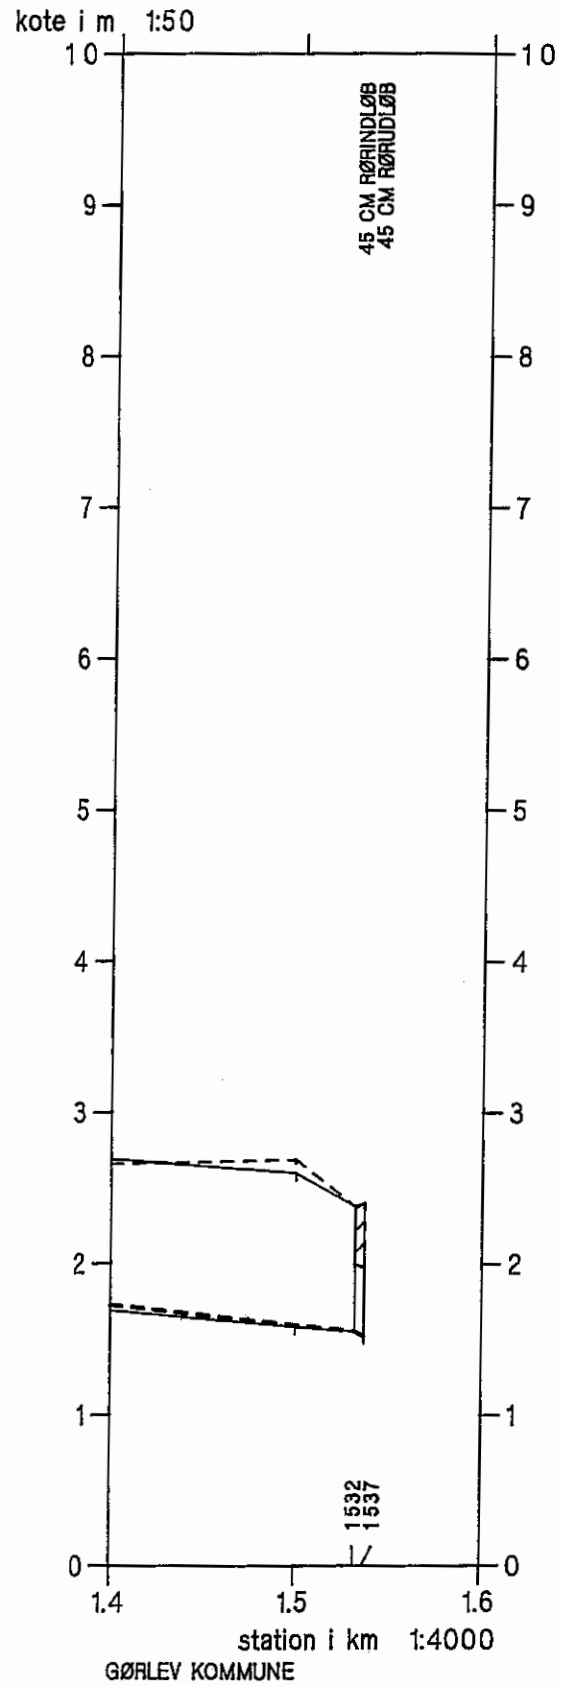

- Ny regulativ bundkote
- Terræn i højre side
- Terræn i venstre side
- Dybeste punkt i tværprofil



# Rye slettemose vandløb


Opmåling foretaget af DDH/Slagelse april 1987



HEDESELSKABET



- Ny regulativ bundkote
- - - Terræn i højre side
- Terræn i venstre side
- Dybeste punkt i tværprofil

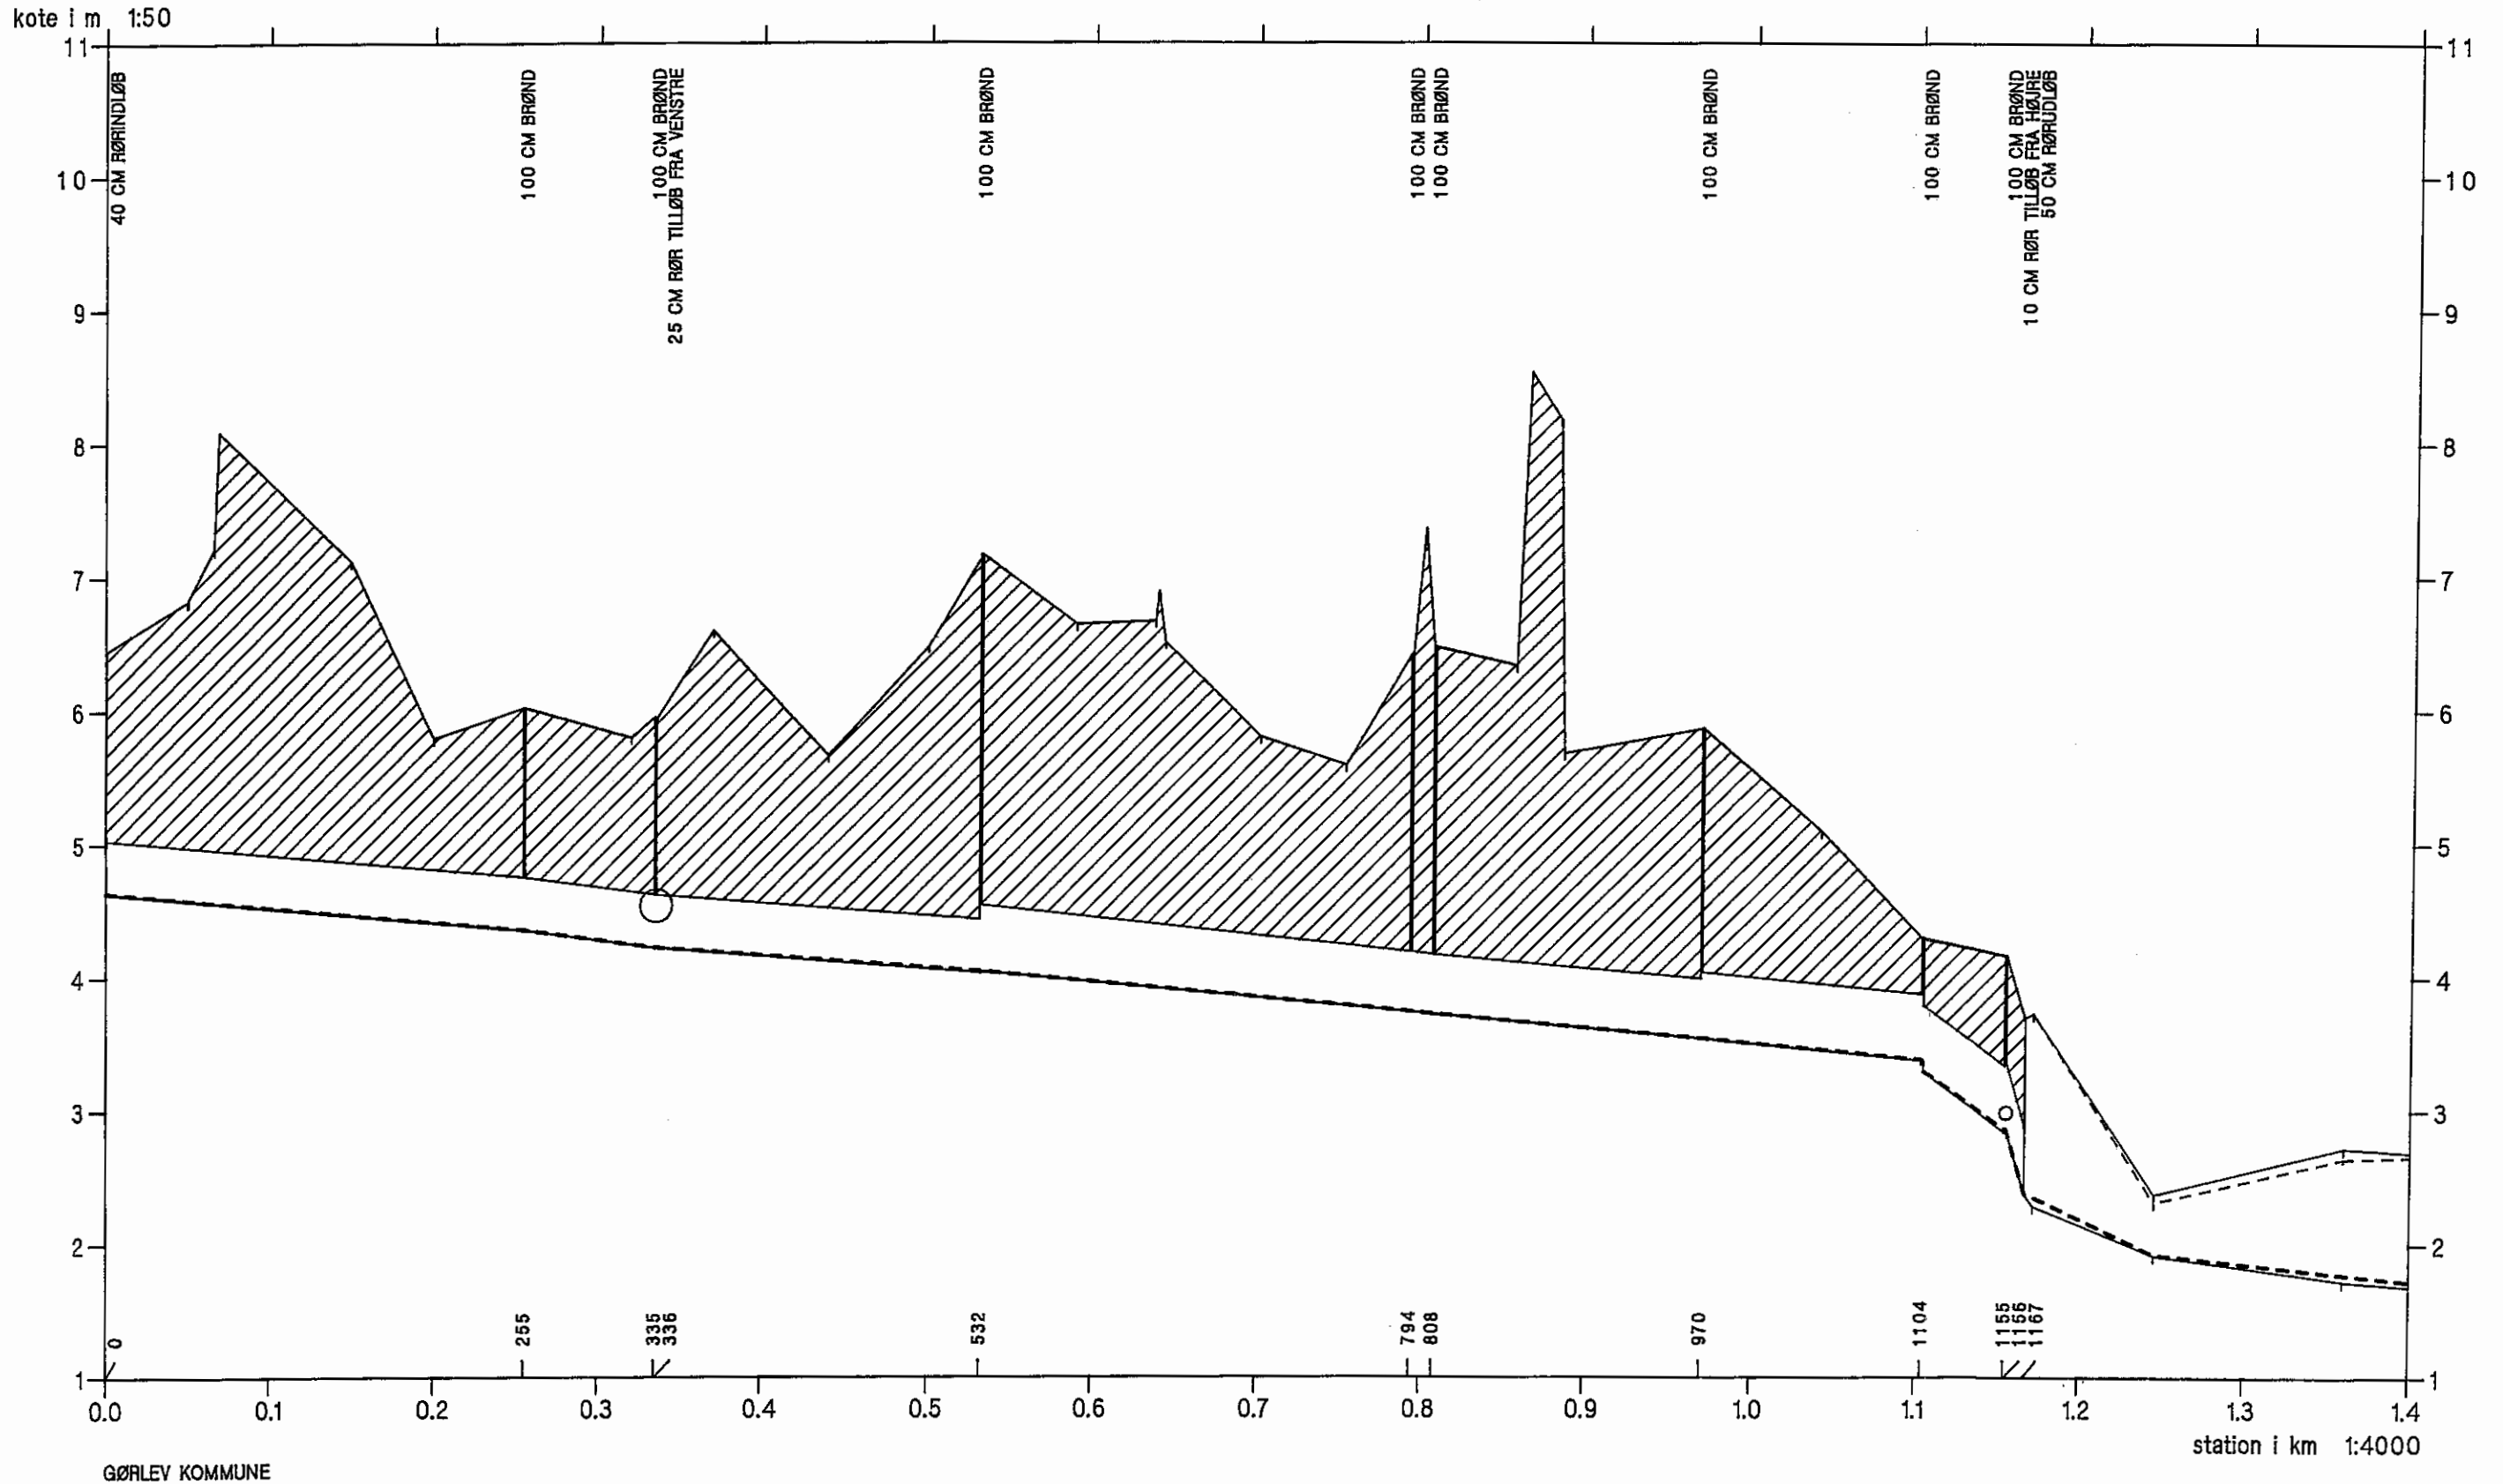

# Rye slettemose vandløb

VASP 

— Opmåling foretaget af DDH/Slagelse april 1987

- - - Geometrisk Regulativ

Iodret akse : kote i m skala 1:100

vandret akse : afstand i m skala 1:100

HEDESELSKABET

