


PLÅNEN ER FRENSTILLET AF DATAKORT I/S
) LANDINSPEKTØR HENNING ØSTERGAARD
 UD FRA OPMALINGSKATALOGER

AF 9 DEC 93

GRUNDKORTDATA: T-O KORT SAMT
 LANDINSPEKTØR HENNING ØSTERGAARD

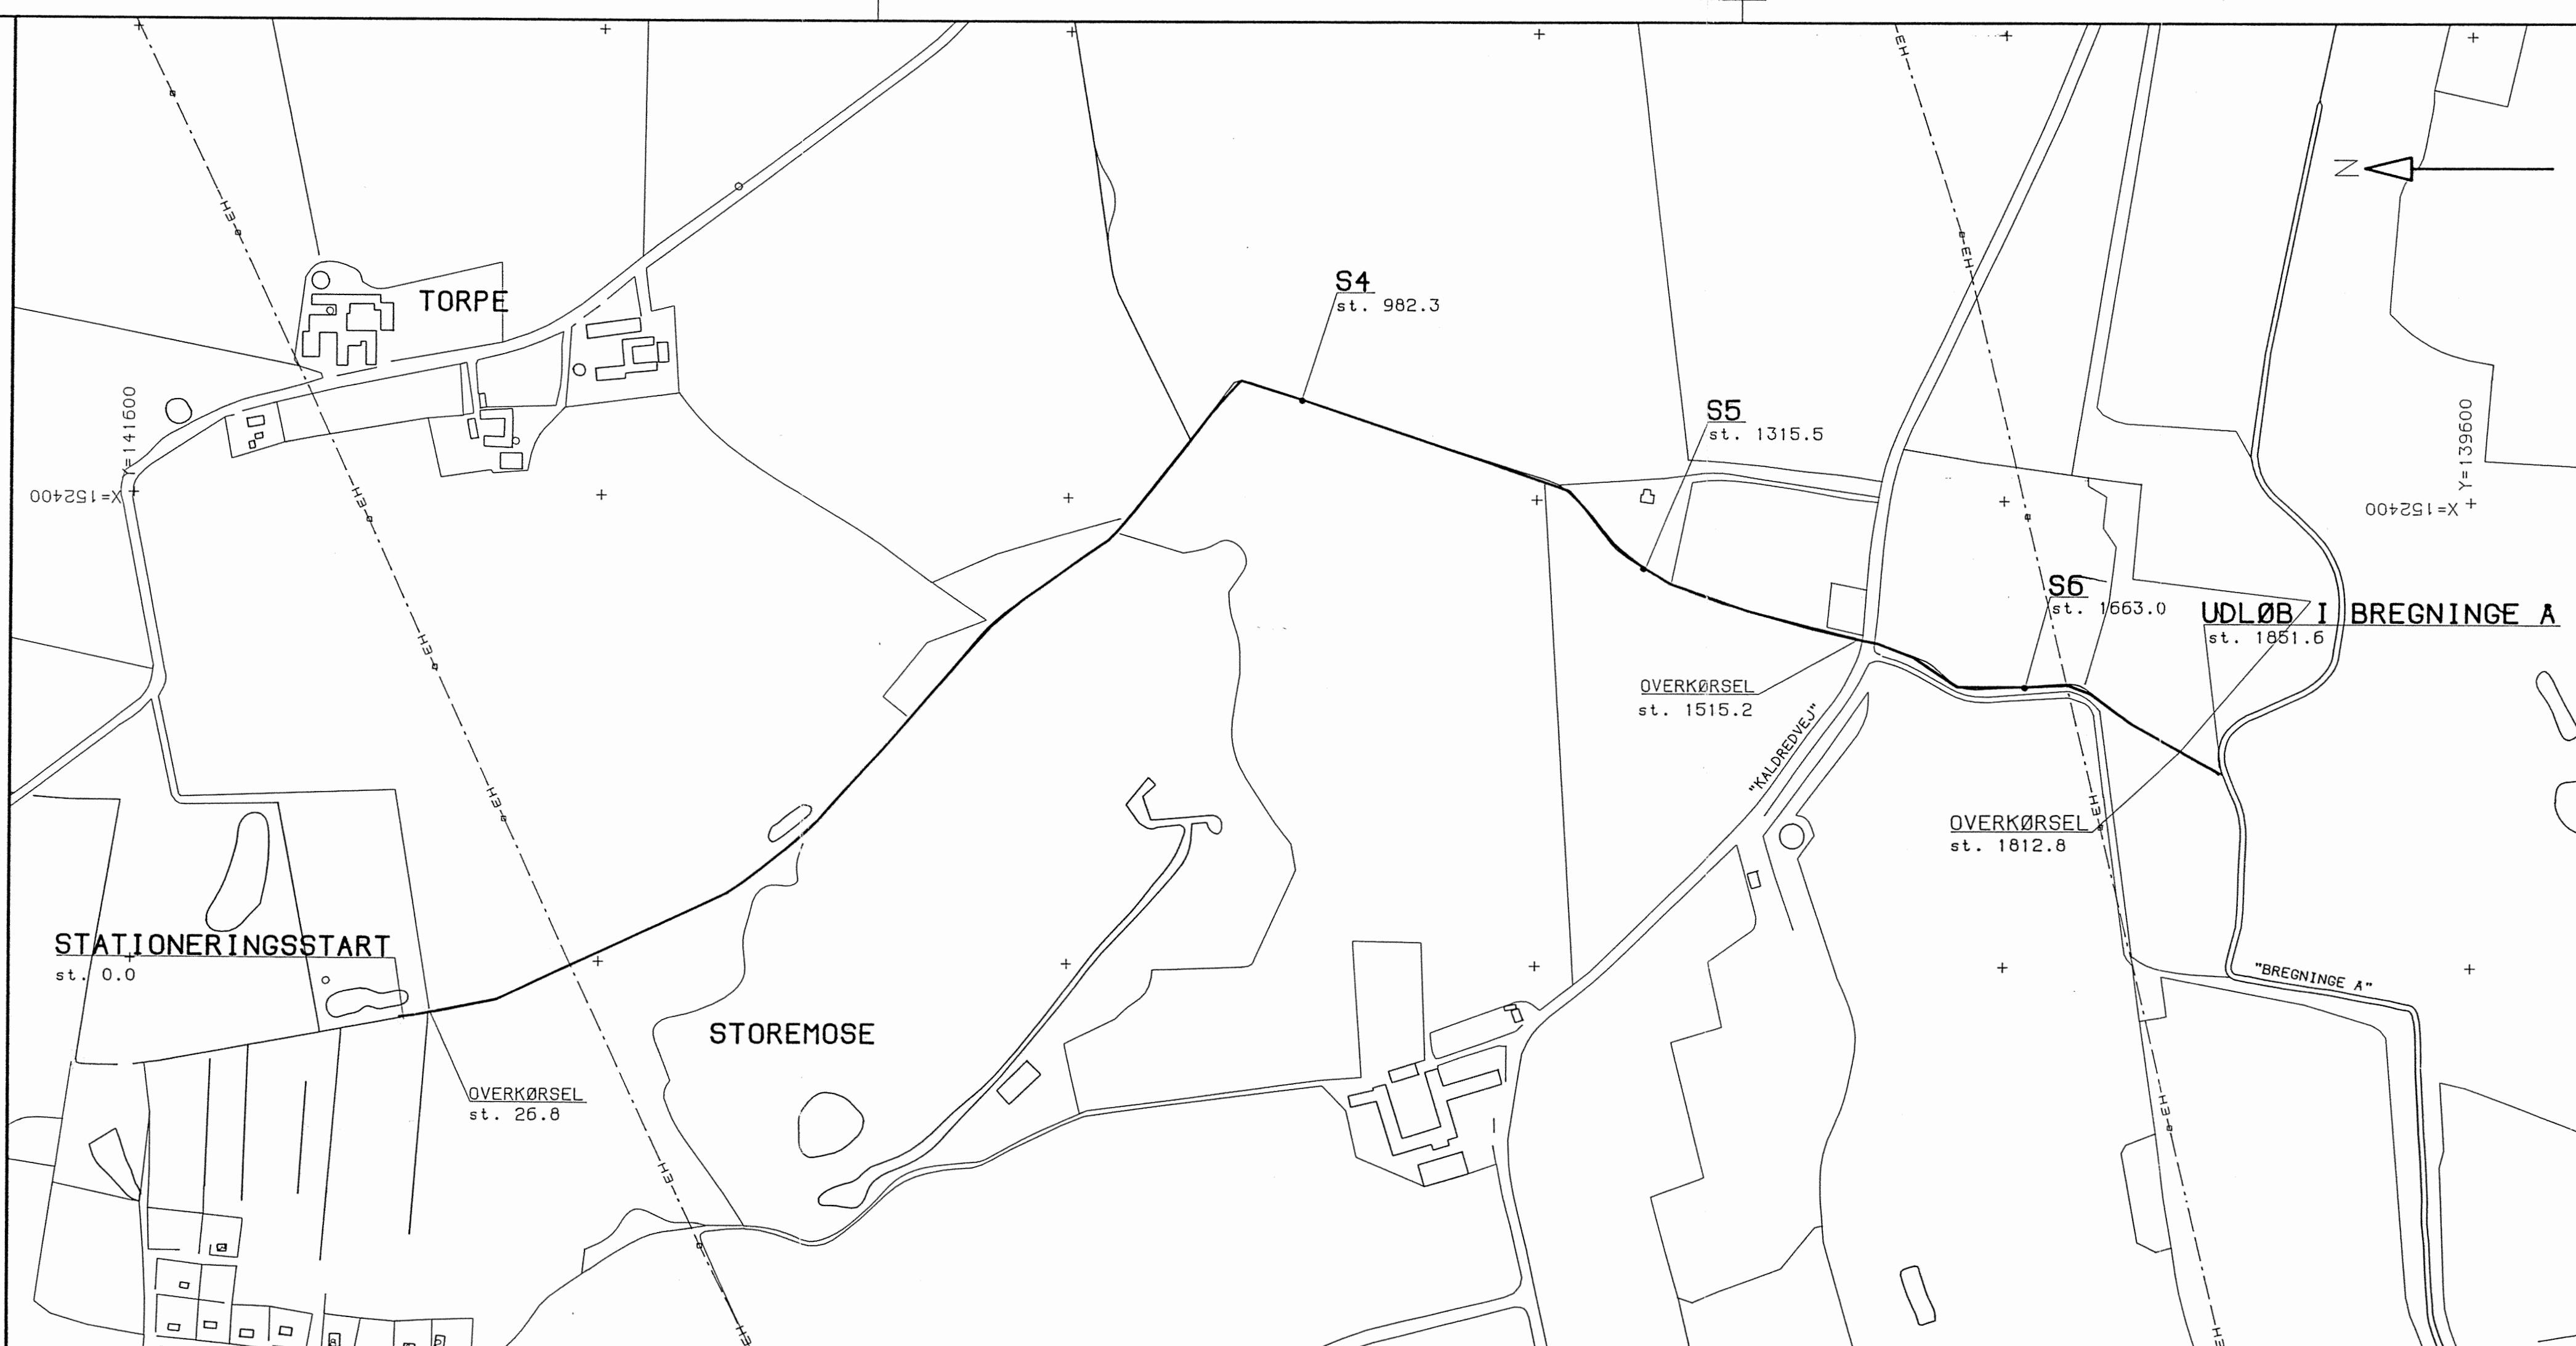

SIGNATURER:

S1: SKALAPÆL

UDG.	REVISION	TEGN.	DATO	KONTR.	DATO	GODK.

UDTEGNET 9 Dec 1993

KS.

HENNING ØSTERGAARD
 LANDINSPEKTØR
 KALUNDBORGVEJ 14B, 4300 HOLBÆK
 TLF. 5343 1909

STOREMOSE Å
 BJERGSTED KOMMUNE,
 PLANTEGNING

MAL 1:4000
 FORMAT I MM:810X297

J.NR.
 6973

TEGN NR