


# Tilløb C. (Bækken)

Opmåling ved DDH/Roskilde feb. 1995



HEDESELSKABET

- Ny regulativ bundkote
- - - Terræn i højre side
- Terræn i venstre side
- Dybeste punkt i tværprofilen

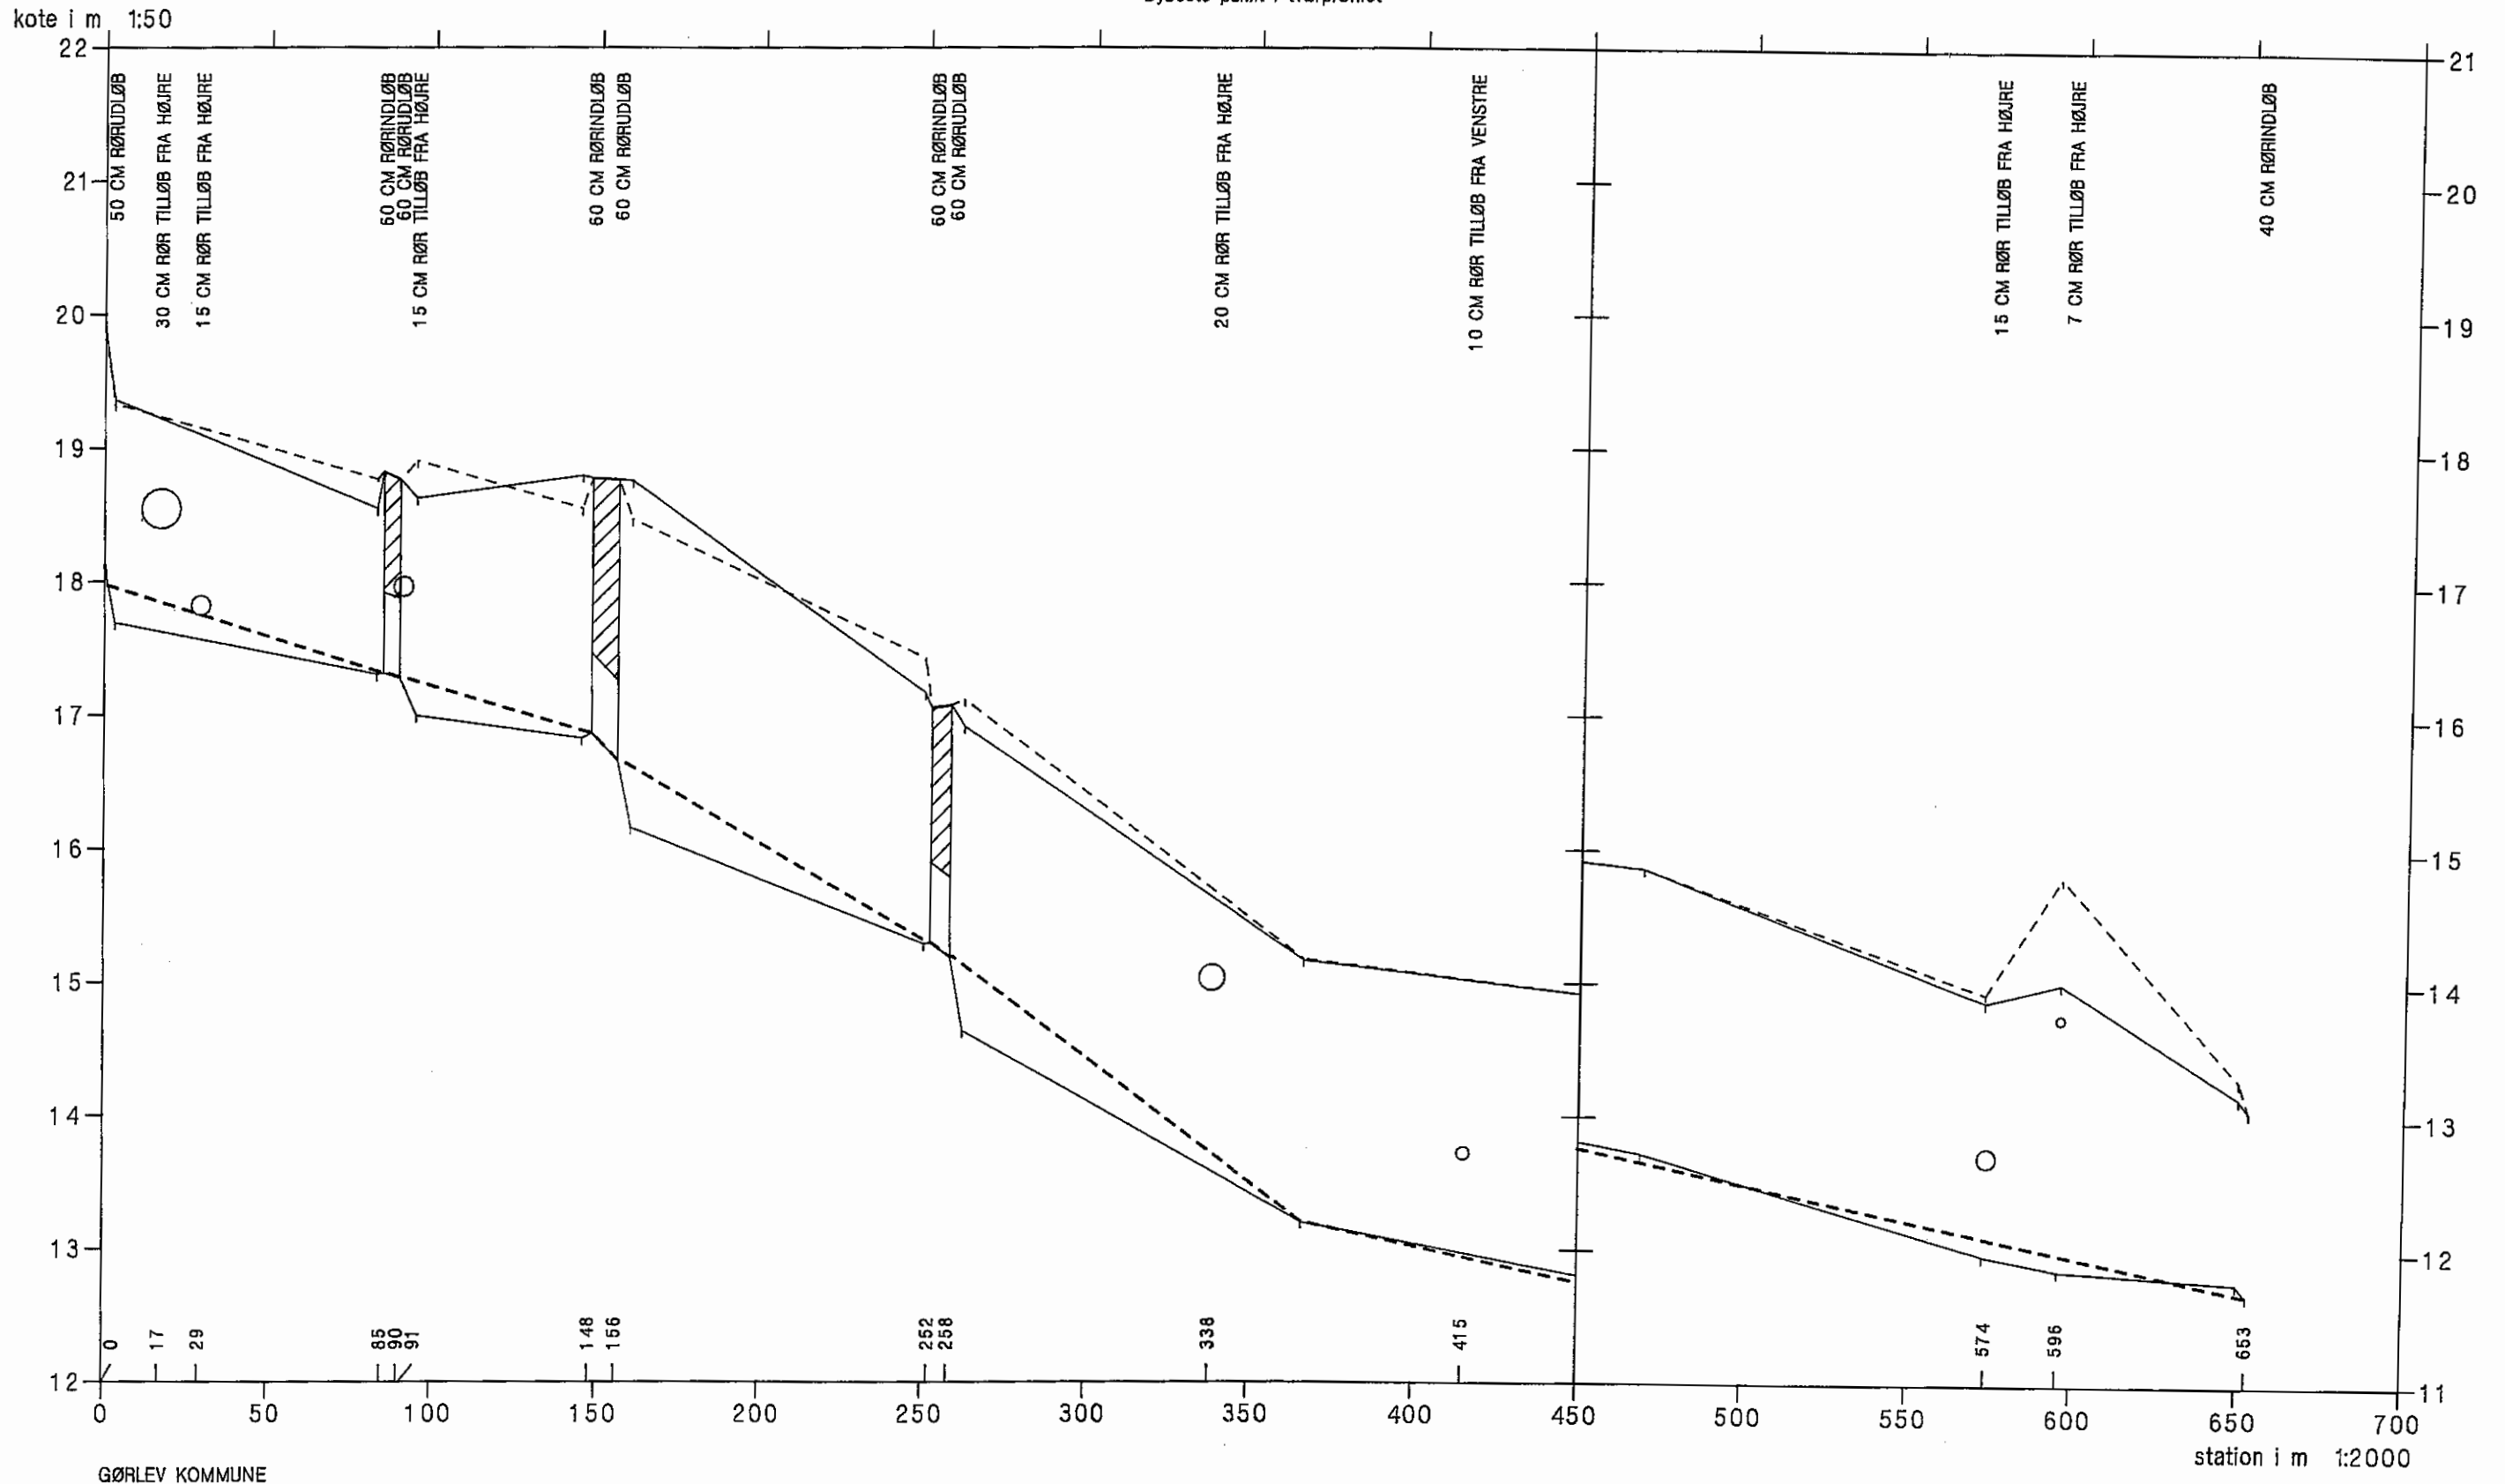

GØRLEV KOMMUNE

# Tilløb C. (Bækken)

VASP 










— Opmåling ved DDH/Roskilde feb. 1995

- - - - - Nyt regulativ

Iodret akse : kote i m skala 1:100

vandret akse : afstand i m skala 1:100

HEDESELSKABET 

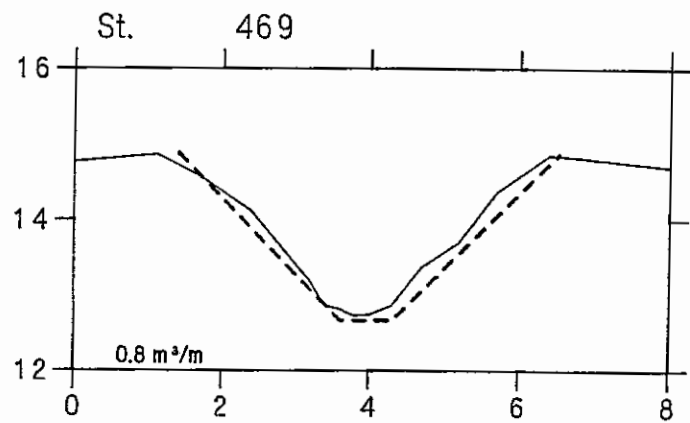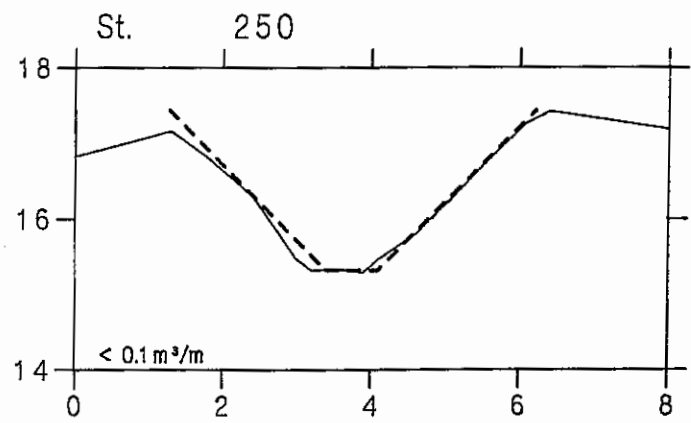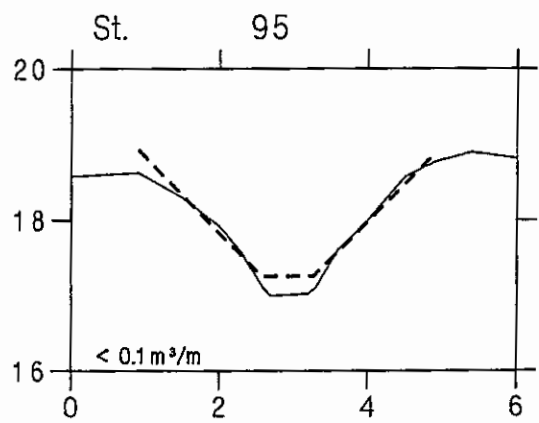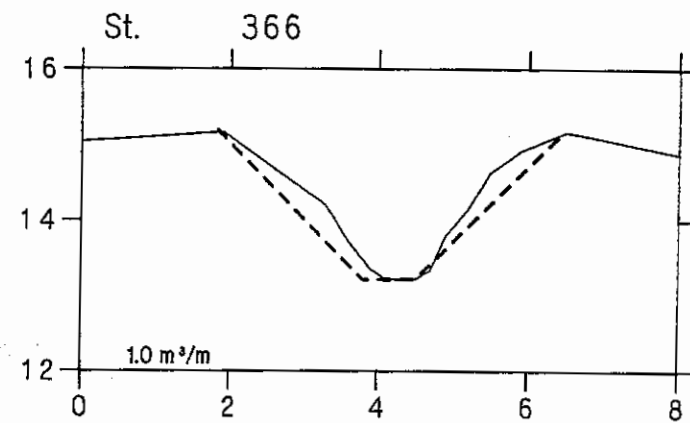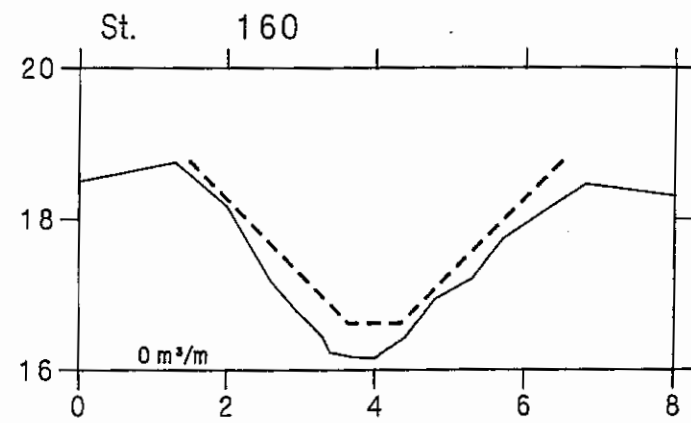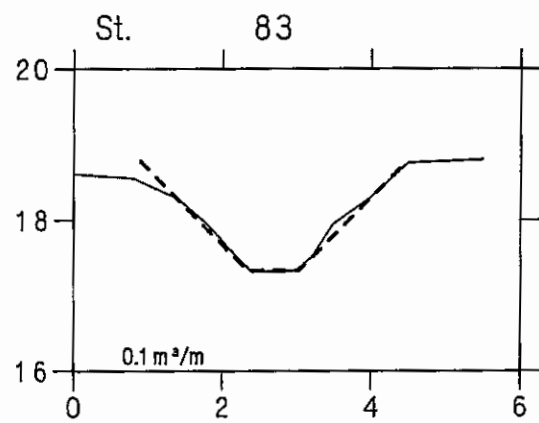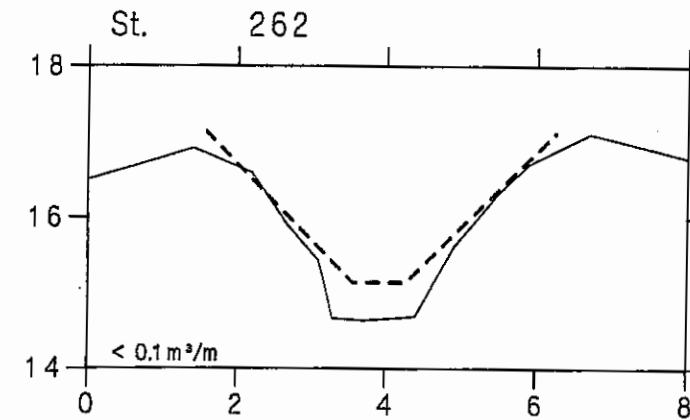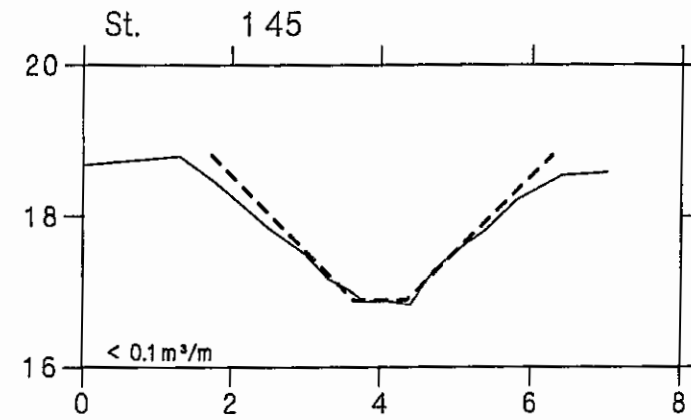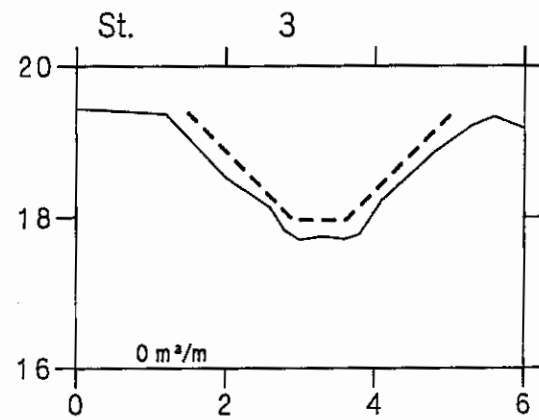

# Tilløb C. (Bækken)



VASP 

— Opmåling ved DDH/Roskilde feb. 1995

- - - - - Nyt regulativ

lodret akse : kote i m skala 1:100  
vandret akse : afstand i m skala 1:100

HEDESELSKABET 

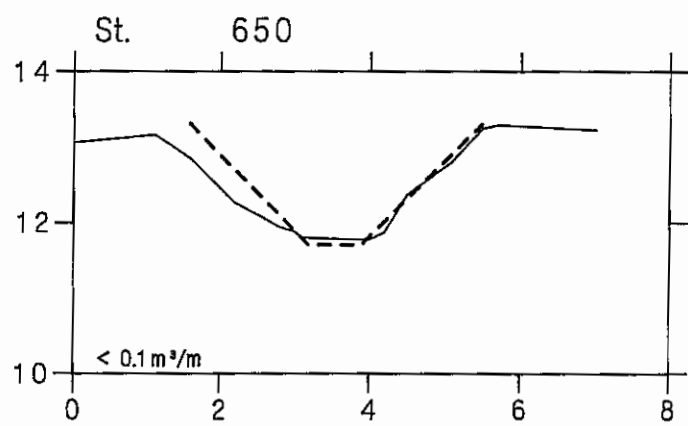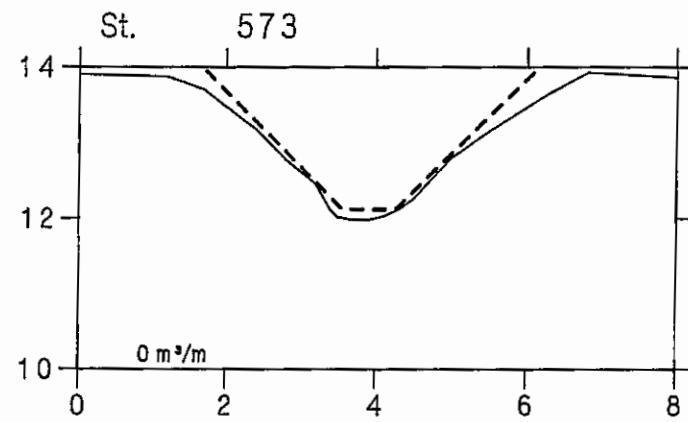

# Tilløb C. (Bækken)

Opmåling ved DDH/Roskilde feb. 1995



HEDESELSKABET

- Ny regulativ bundkote
- - - - - Terræn i højre side
- Terræn i venstre side
- Dybeste punkt i tværprofilen
- Punktudl. Nyt regulativ, 420 l/s
- Punktudl. Opmåling, 420 l/s

