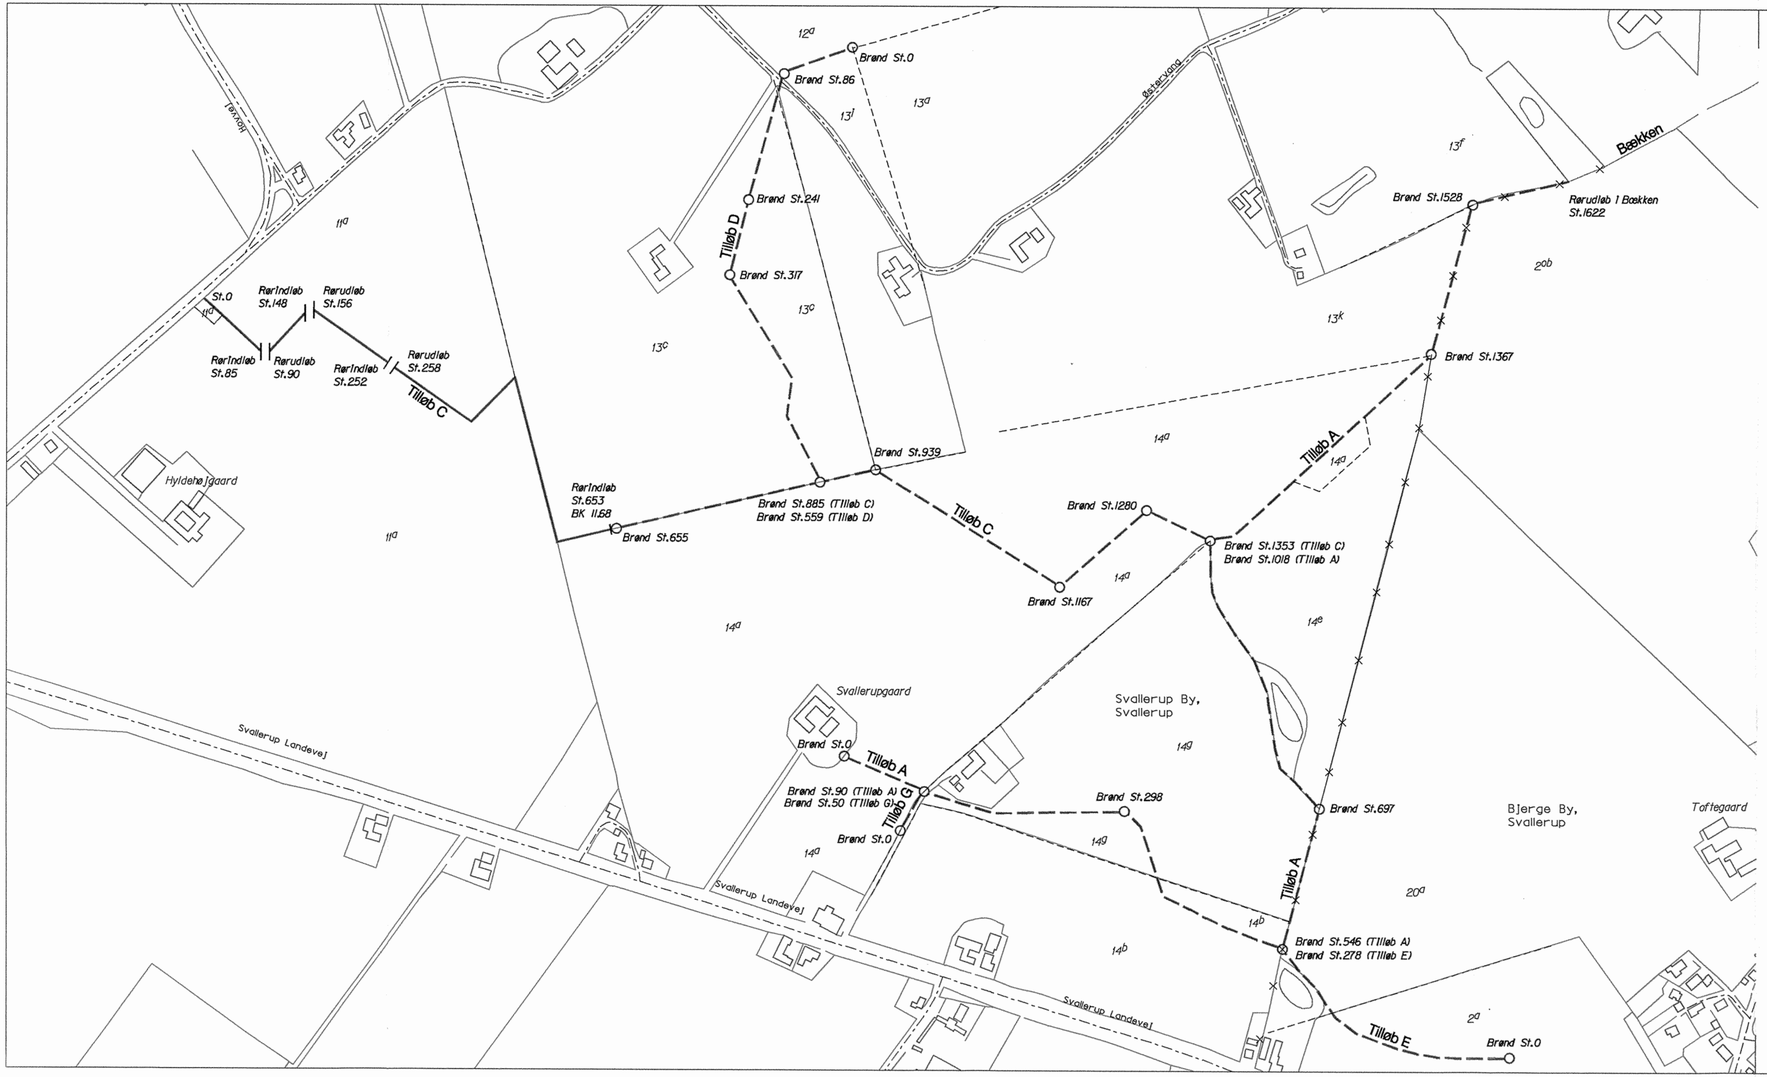

Signaturforklaring

- Åbent vandløb
- Rørlagt vandløb
- Overkørsel
- Ejerlavsgrænse
- Matrikelskel
- Vejmidte
- Brugsgrænse/Hegn
- Bygning
- Brønd
- BK xx.xx — Opmålt bundkote

Gørlev kommune
Kirkevangen 11 B
4281 Gørlev
Telefon 58 85 56 11
Telefax 58 85 62 74

HEDESELSKABET
Afd. for Landskab og Recipienter
Roskilde
Ringstedvej 20
4000 Roskilde
Telefon 46 30 03 10
Telefax 46 30 03 1 1

Sag: Vandløbskort til regulativ						Sag nr: 162 95201	
Emne: Tilløb til Bækken						Målf: 1 : 4000	Koteøystem: DNN
Dato: 29.09.1995	Sagsbehandler: KLU	Tegnet: MRA	Udført: KLU	Godkendt:	Kontrol:	Tegn.nr: 014	Rev: