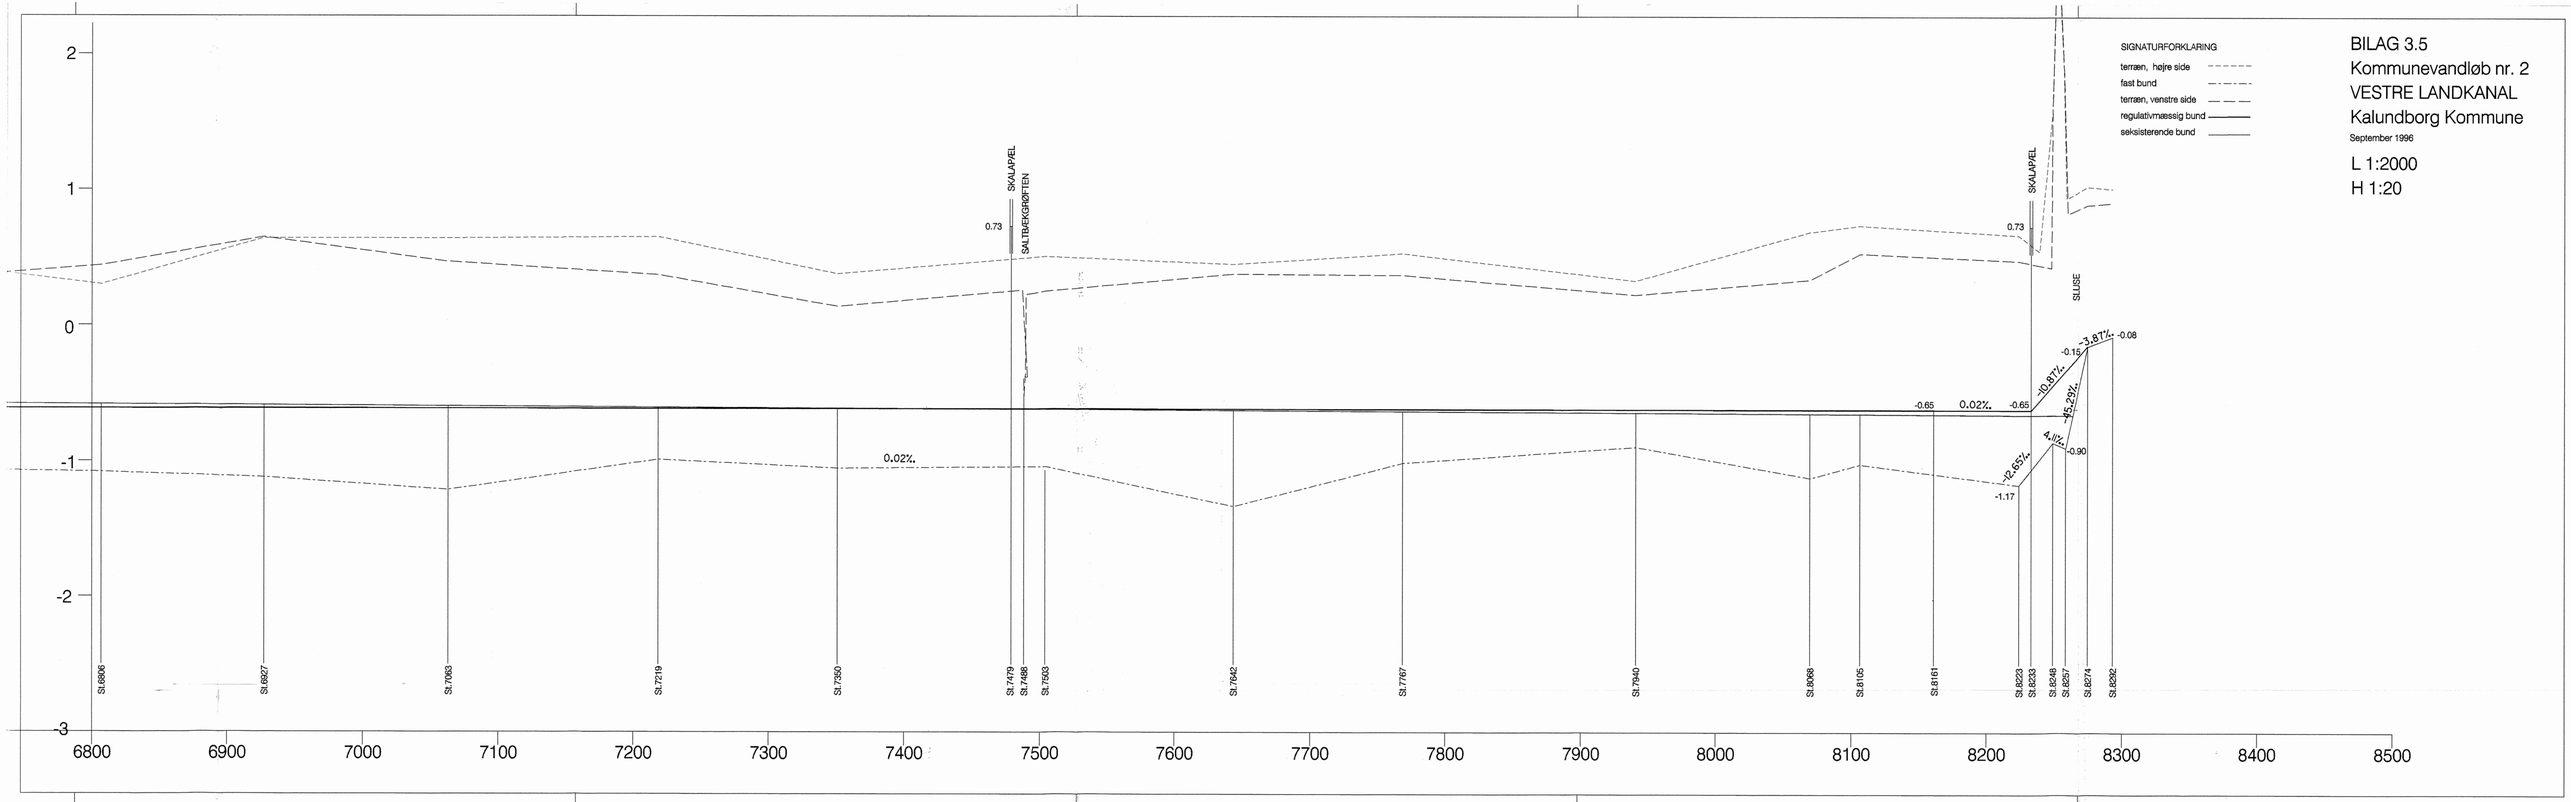
BILAG 3.5
Kommunevandløb nr. 2
VESTRE LANDKANAL
Kalundborg Kommune
September 1996
L 1:2000
H 1:20
SIGNATURFORKLARING
terræn, højre side
fast bund
terræn, venstre side
regulativmæssig bund
seksisterende bund
SKALAPÆL
SALTBÆKGRØFTEN
SLUSE
0.73
0.02%
-0.65
-1.17
-0.15
-0.08
-10.87%
-3.87%
-15.29%
-12.65%
4.11%
-0.90
St.6806
St.6927
St.7063
St.7219
St.7350
St.7479
St.7488
St.7503
St.7642
St.7767
St.7940
St.8068
St.8105
St.8161
St.8223
St.8233
St.8248
St.8257
St.8274
St.8282
2
1
0
-1
-2
-3
6800
6900
7000
7100
7200
7300
7400
7500
7600
7700
7800
7900
8000
8100
8200
8300
8400
8500