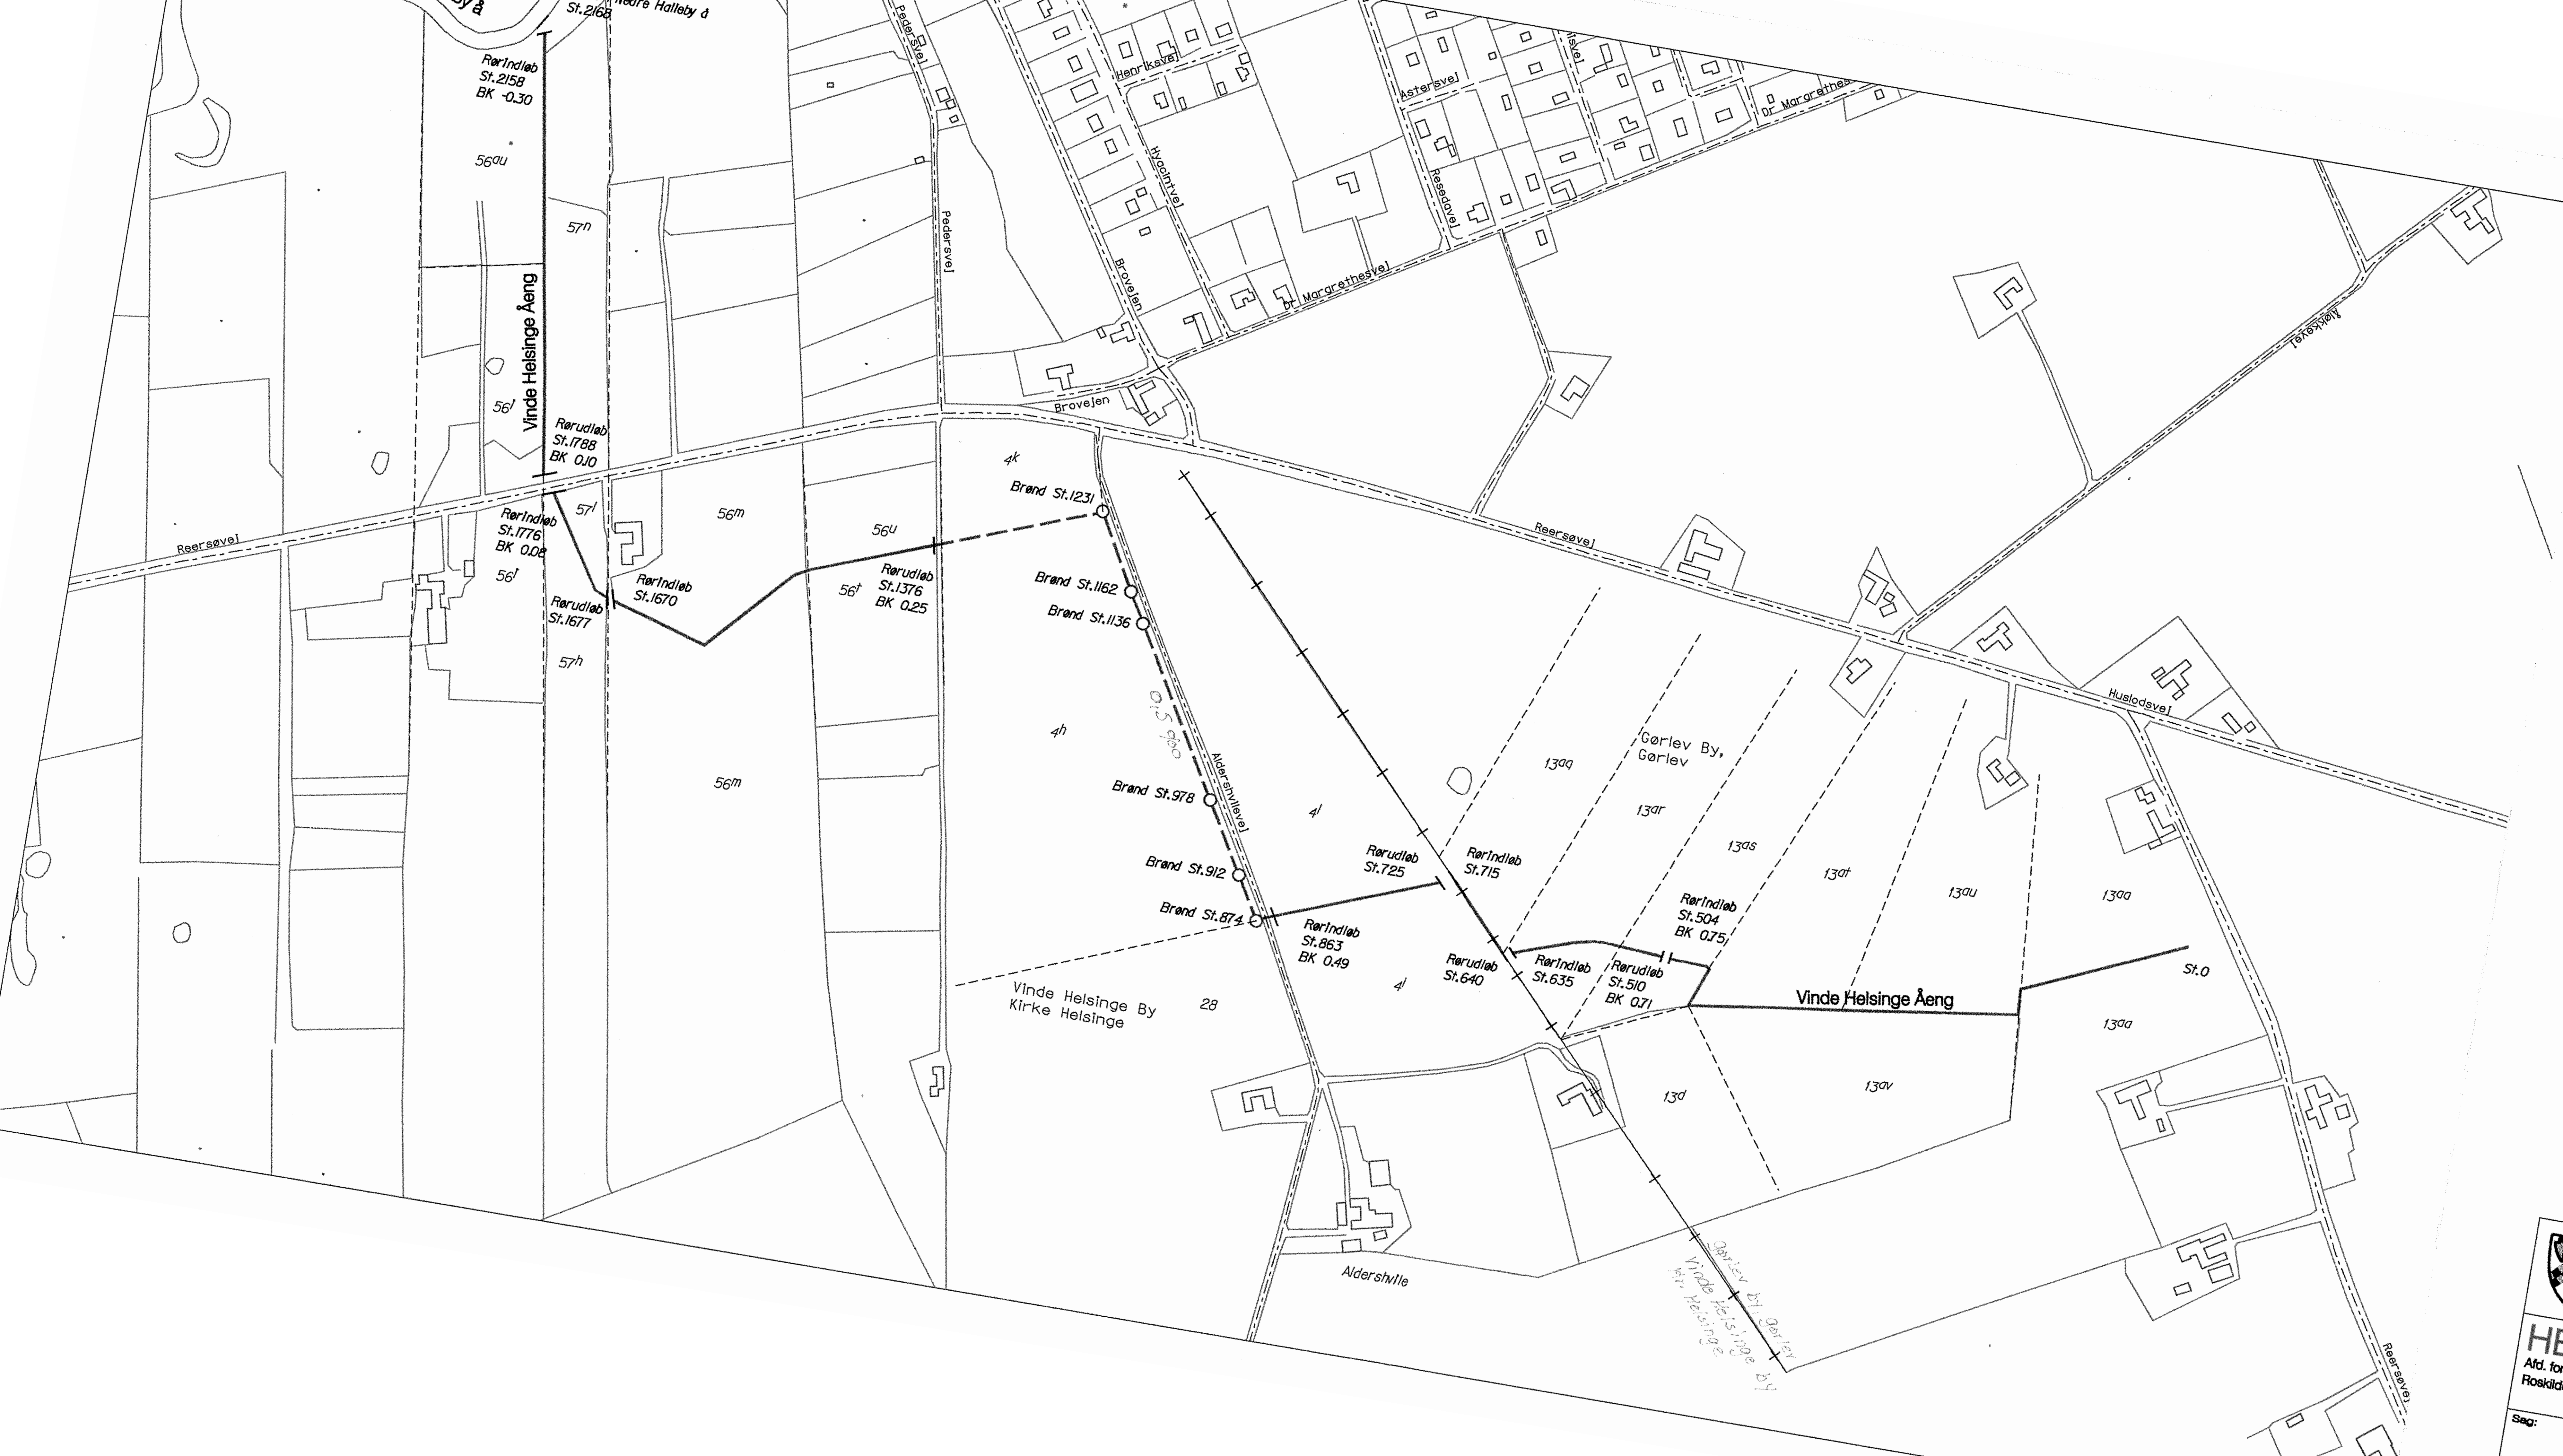
Vinde Helsinge Åeng
Rørindløb St.2158 BK -0.30
St.2168
Nørre Halleby å
56au
57n
56i
Rørindløb St.1788 BK 0.10
Rørindløb St.1776 BK 0.06
56l
57l
Rørindløb St.1677
Rørindløb St.1670
57h
56m
56u
Rørindløb St.1376 BK 0.25
56t
Reersøvej
Brovejen
Pedersvej
Henriksvej
Asterøvej
Hyldehavej
Resedavej
Dr. Margrethesvej
4k
Brønd St.1231
Brønd St.1162
Brønd St.1136
Brønd St.978
Brønd St.912
Brønd St.874
4h
Ø 0,5 960
Aldershvilevej
4l
Rørindløb St.725
Rørindløb St.715
Rørindløb St.863 BK 0.49
Vinde Helsinge By
Kirke Helsinge
28
Rørindløb St.640
Rørindløb St.635
Rørindløb St.510 BK 0.71
Rørindløb St.504 BK 0.75
Gørlev By, Gørlev
13aq
13ar
13as
13at
13au
13aa
13av
13d
St.0
Vinde Helsinge Åeng
Aldershvile
Gørlev by Gørlev
Vinde Helsinge by
Kr. Helsinge
Huslodsvej
Reersøvej
Ruskevej

Signaturforklaring

▬	Åbent vandløb
- - -	Rørlagt vandløb
━┫┣━	Overkørsel
×—×—×	Ejerlavsgrænse
- - - -	Matrikelskel
—·—·	Vejmidte
——	Brugsgrænse/Hegn
⌐	Bygning
○	Brønd
BK xx.xx	Opmålt bundkote

N

Gørlev kommune

Kirkevangen 11 B
4281 Gørlev

HEDESELSKABET
Afd. for Landskab og Recipienter
Roskilde

Telefon 58 85 56 11
Telefax 58 85 62 74

Ringstedvej 20

Sag:

Vandl