

VINDE-HELSINGE ÅENG


Opmåling foretaget af DDH/Roskilde oktober 1993



HEDESELSKABET



- Ny regulativ bundkote
- - - - - Terræn i højre side
- Terræn i venstre side
- Dybeste punkt i tværprofilen

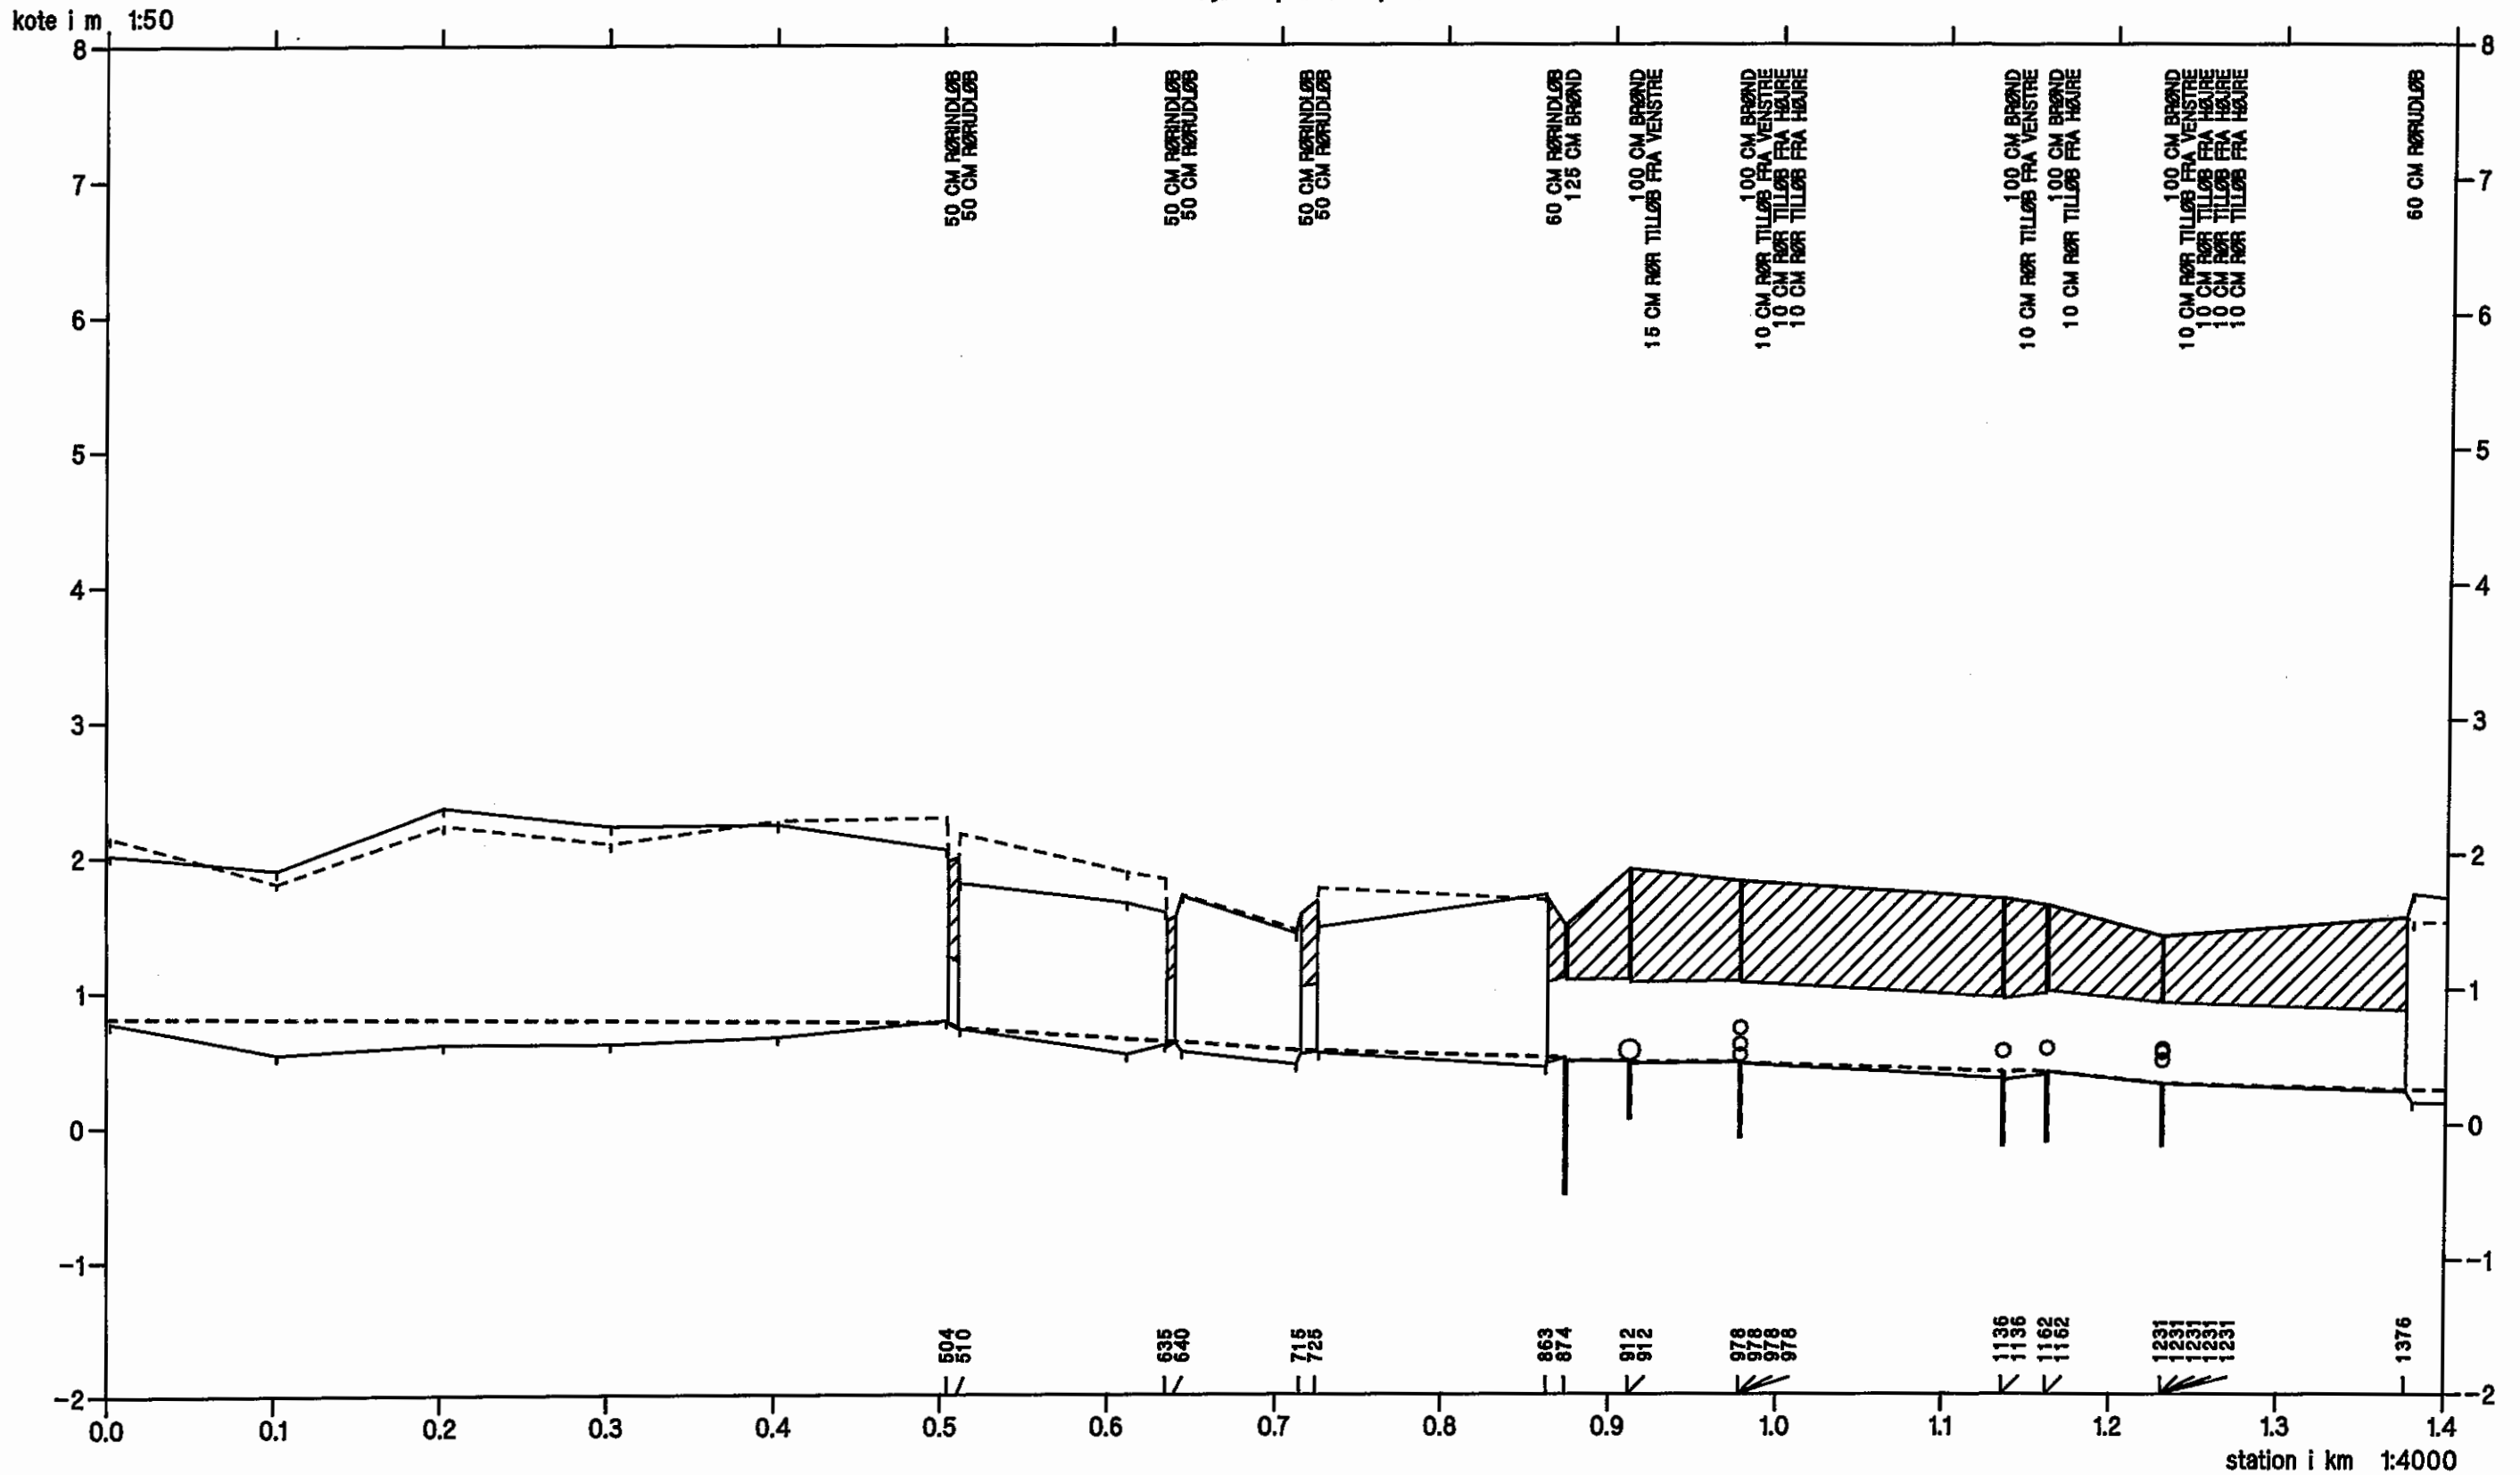


GØRLEV KOMMUNE

VINDE-HELSINGE ÅENG

Opmåling foretaget af DDH/Roskilde oktober 1993



- Ny regulativ bundkote
- Terræn i højre side
- Terræn i venstre side
- Dybeste punkt i tværprofilen

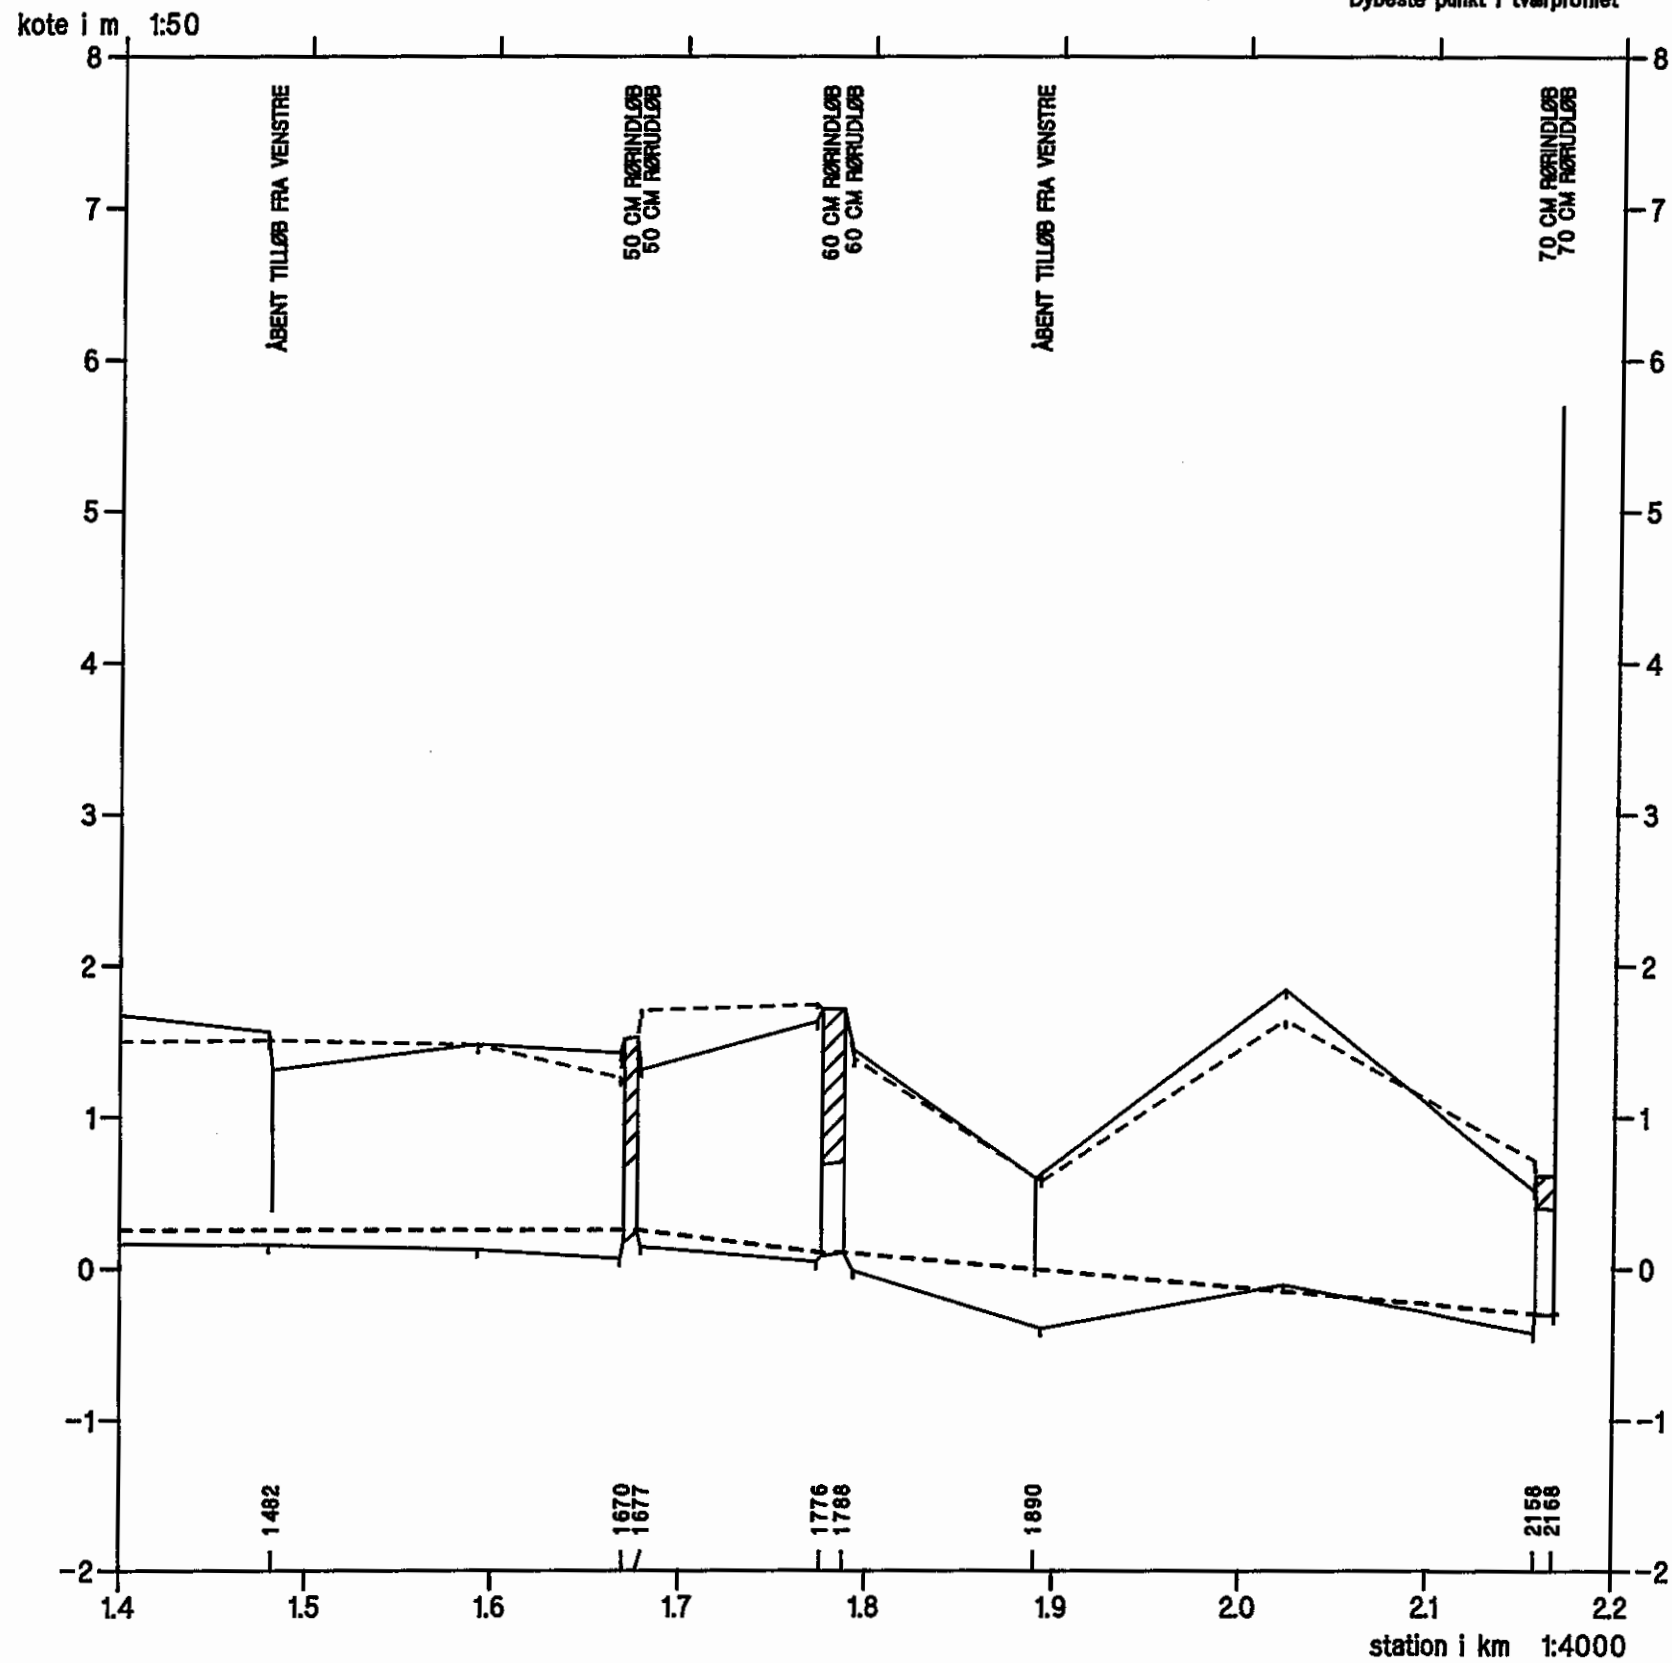

GØRLEV KOMMUNE

VINDE—HELSINGE ÅENG

VASP 











— Opåling foretaget af DDH/Roskilde oktober 1993

- - - - - Nyt regulativ

lodret akse : kote i m skala 1:1 00

vandret akse : afstand i m skala 1:1 00

HEDESELSKABET 

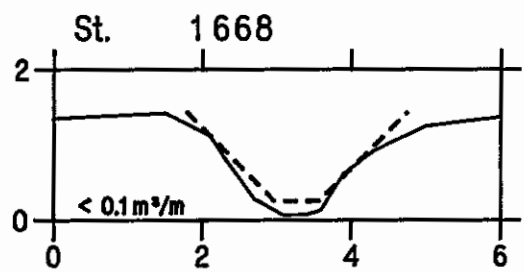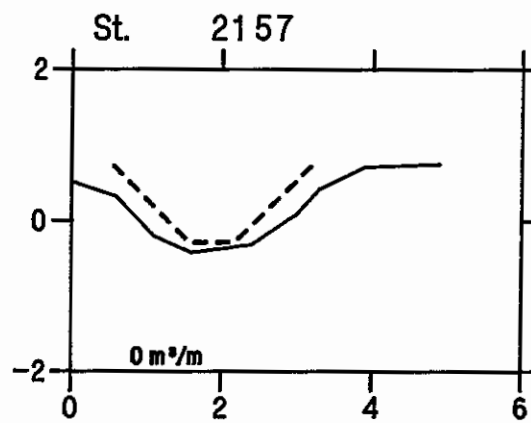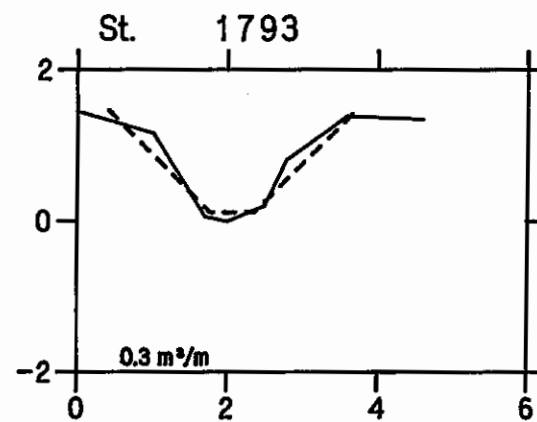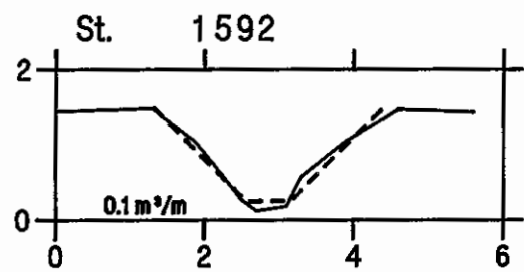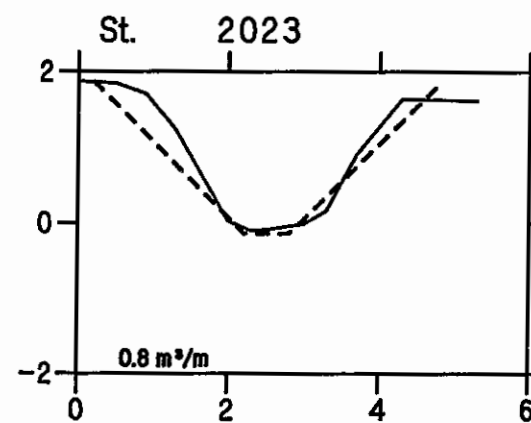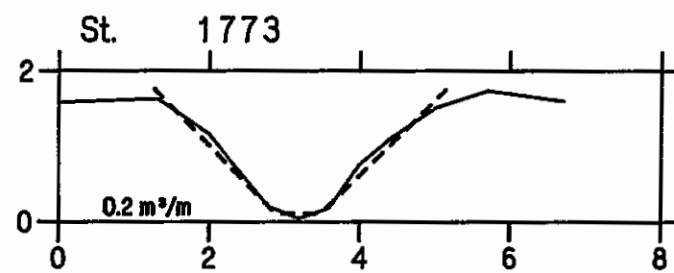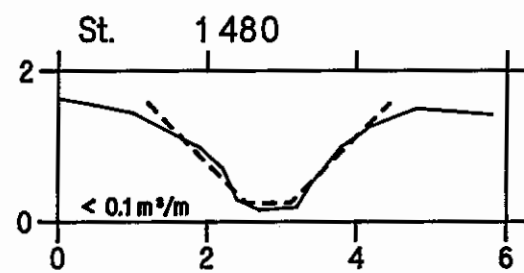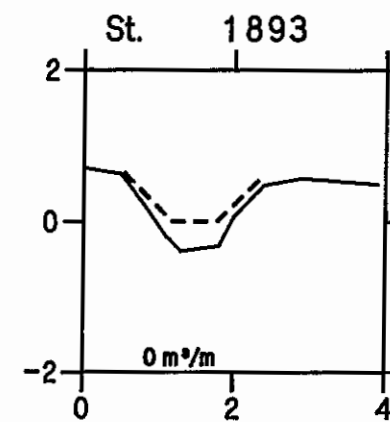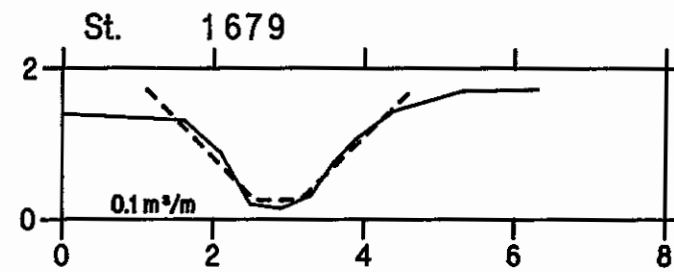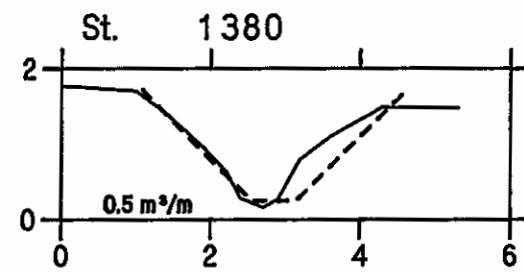

VINDE-HELSINGE ÅENG

VASP 

— Opmåling foretaget af DDH/Roskilde oktober 1993

- - - - - Nyt regulativ

lodret akse : kote i m skala 1:100

vandret akse : afstand i m skala 1:100

HEDESELSKABET

