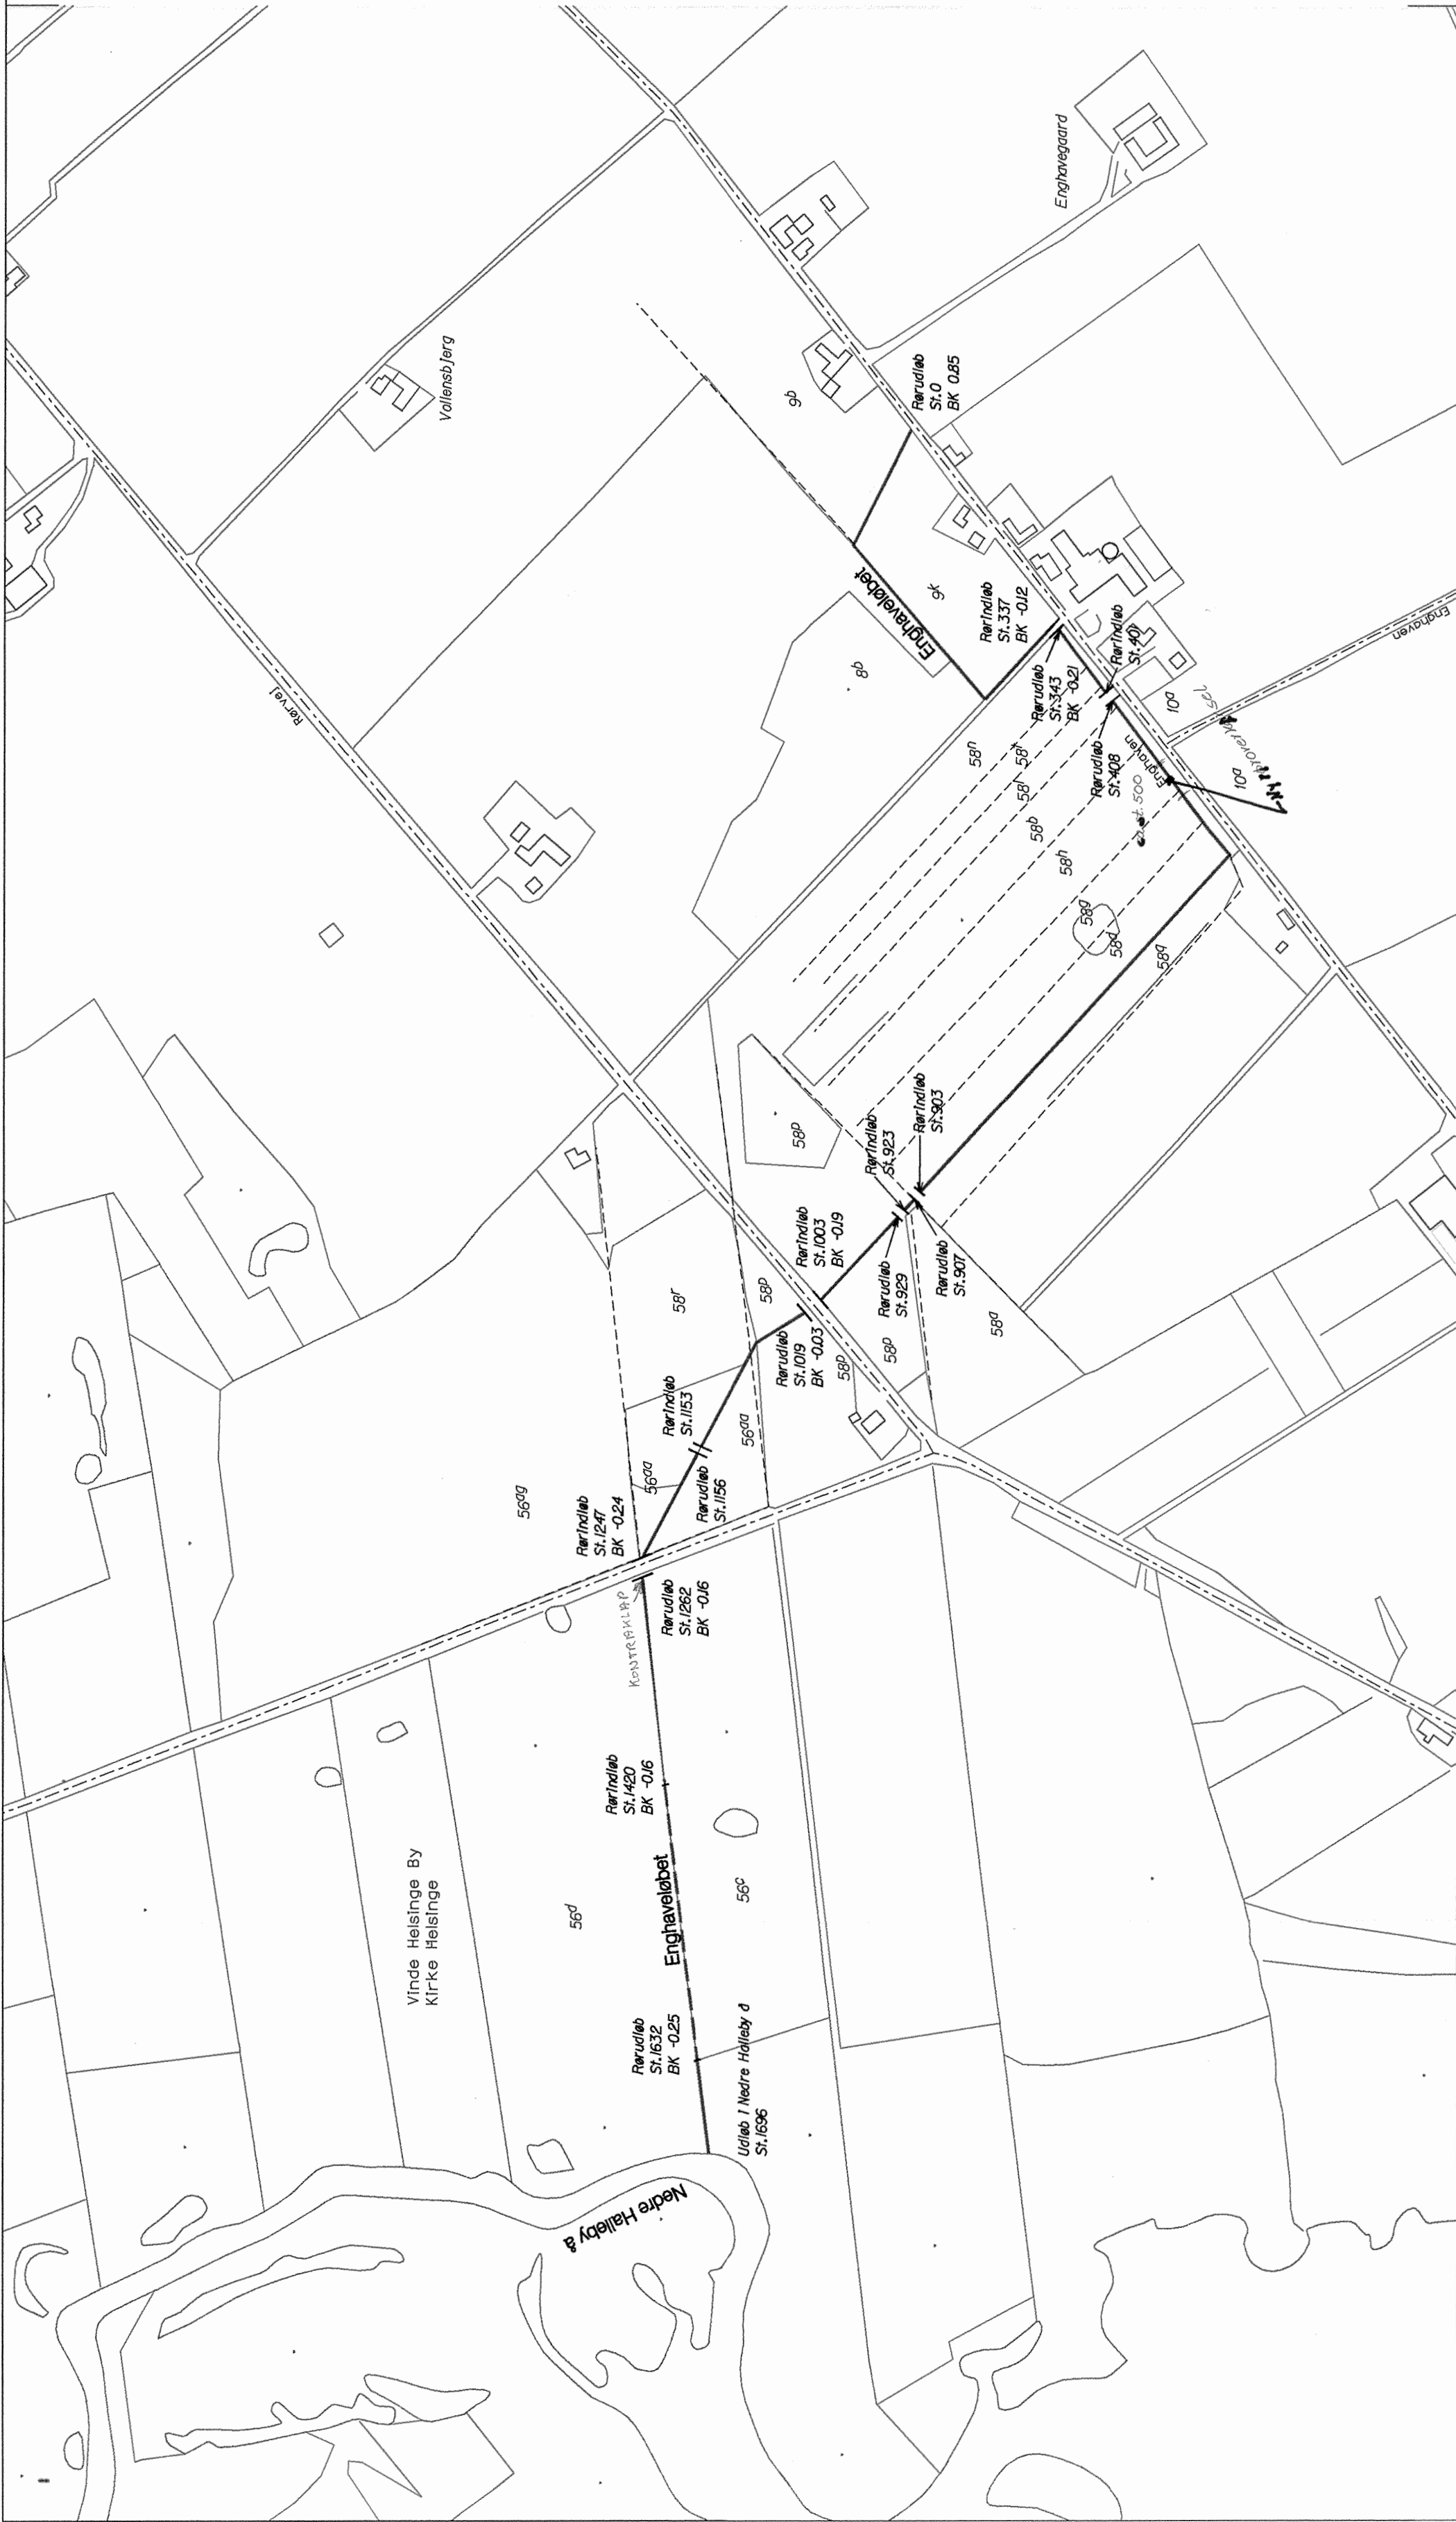


Signaturforklaring

- Åbent vandløb
- Rørlagt vandløb
- Overkørsel
- Ejerlavsgrense
- Matrikelskel
- Vejmidte
- Brugsgrænse/Hegn
- Bygning
- Brønd
- Opmålt bundkote

Gørlev kommune

HEDESELSKABET

Afd. for Landskab og Recipienter
Roskilde

Sag nr: 162 95201
Vandløbskort til regulativ

Emne: Engshaveløbet

Date:	29.09.1995	Sagshandler:	KLU	Tegnet:	MFA	Udført:	KLU	Godkendt:		Kontrol:		Rev:	
Mål:	1 : 4000	Kotesystem:	DNN	Tegn.nr:	006								