

ENGHVELØBET.

Opmåling ved DDH/Roskilde sep. 1993


VASP

- Ny regulativ bundkote
- Terrain i højre side
- Terrain i venstre side
- Dybeste punkt i tværprofillet

HEDESELSKABET



kote i m 1:50

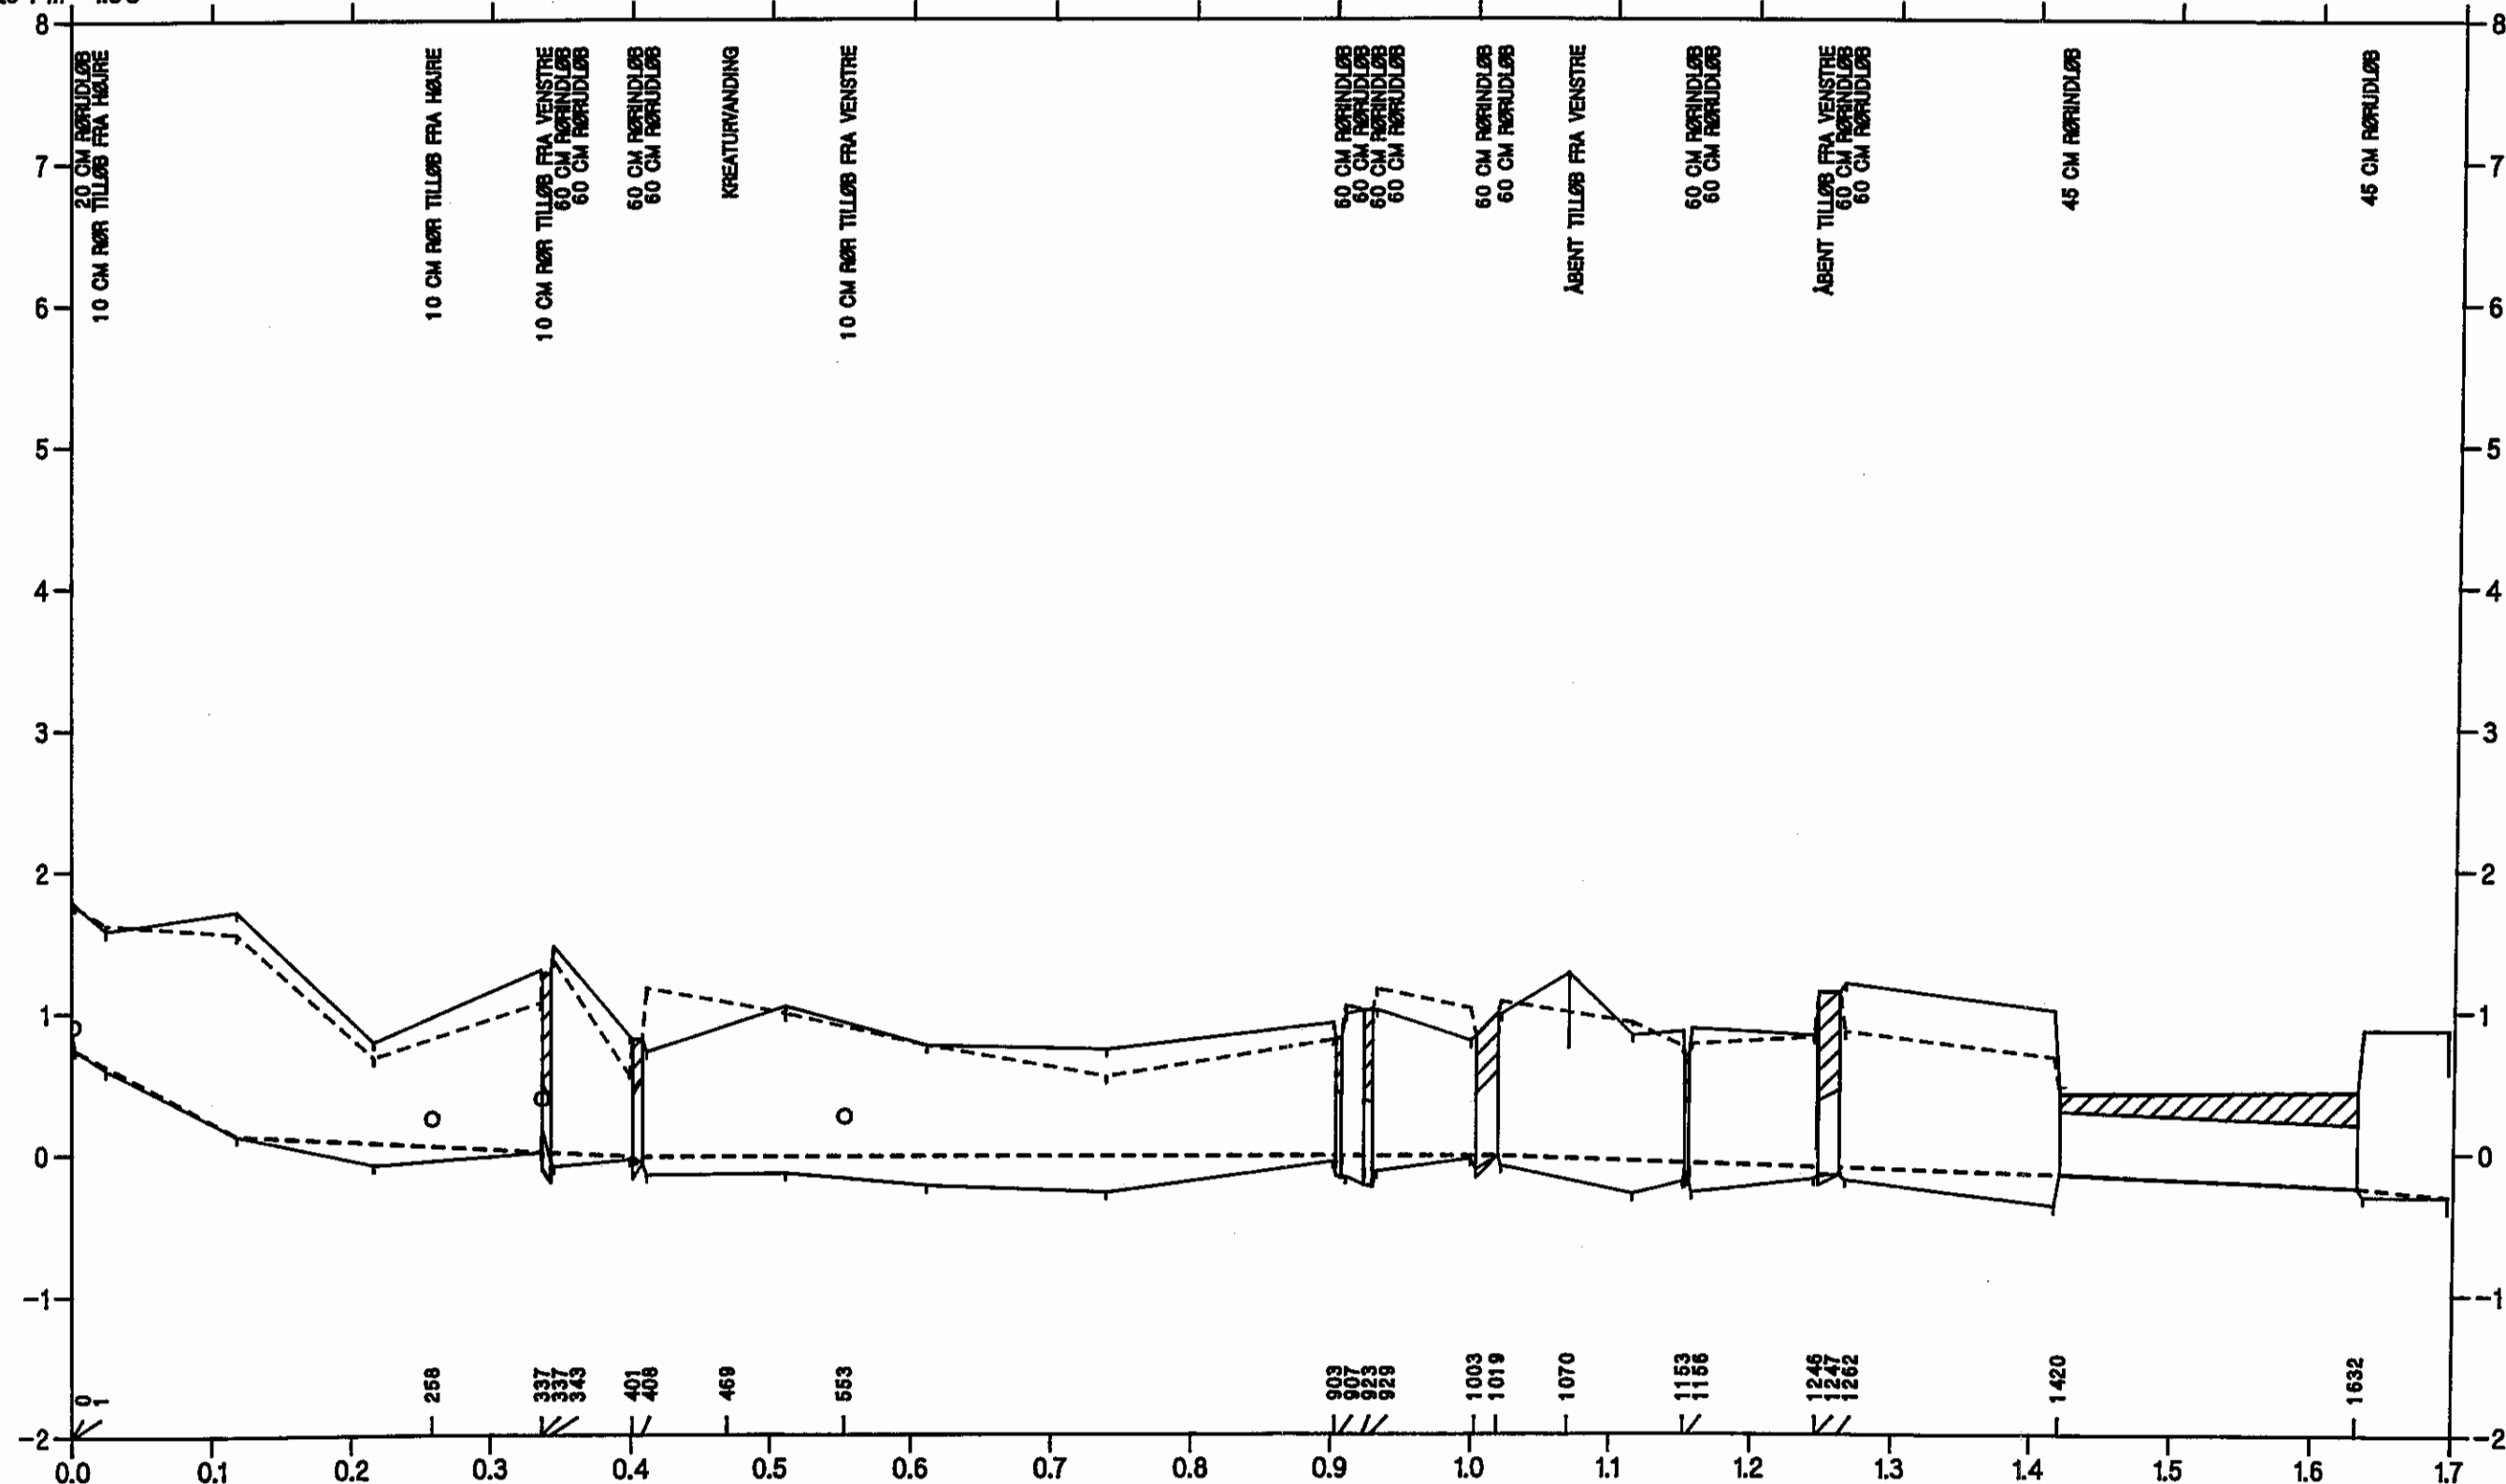

GØRLEV KOMMUNE

station i km 1:5000

ENGHVELØBET.

VASP













— Opmåling ved DDH/Roskilde sep. 1993

----- Nyt regulativ

HEDESELSKABET



lodret akse : kote i m skala 1:100
vandret akse : afstand i m skala 1:100

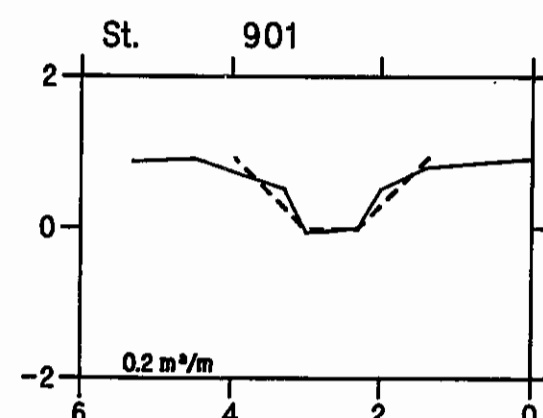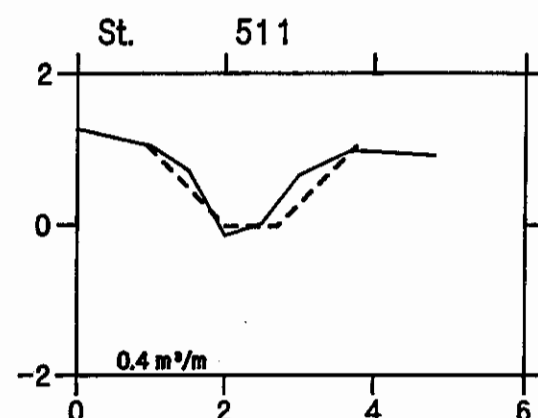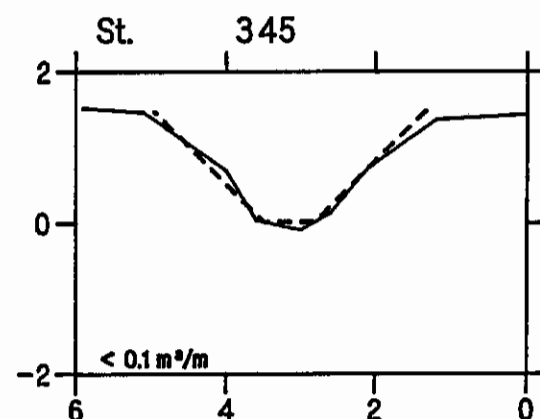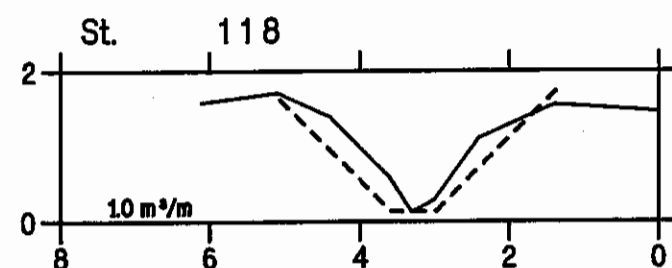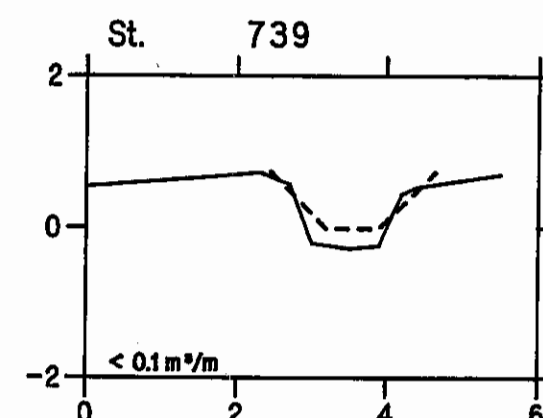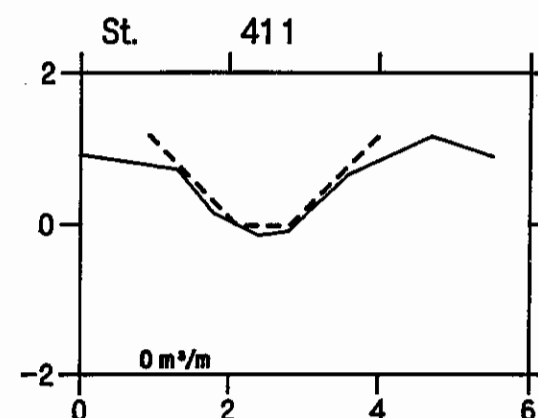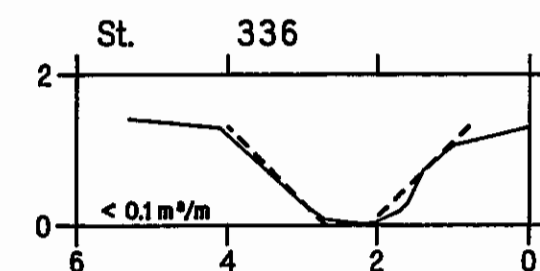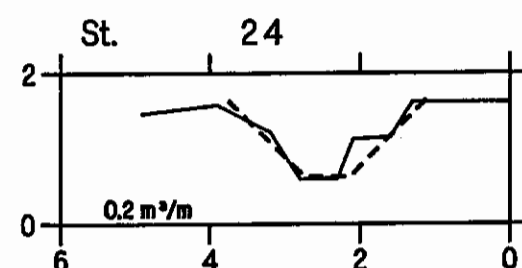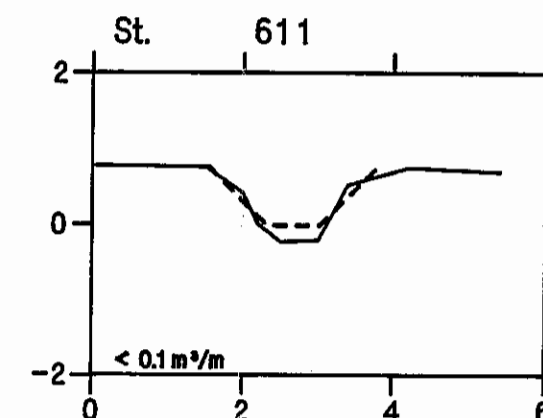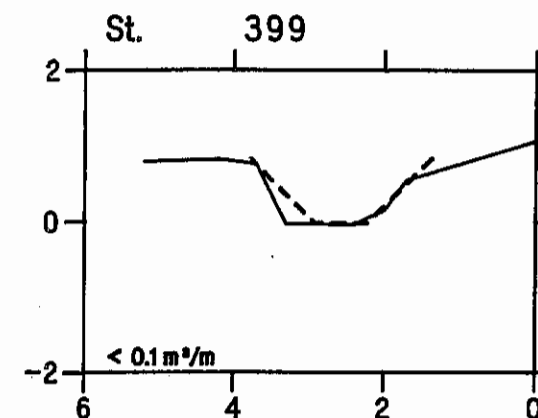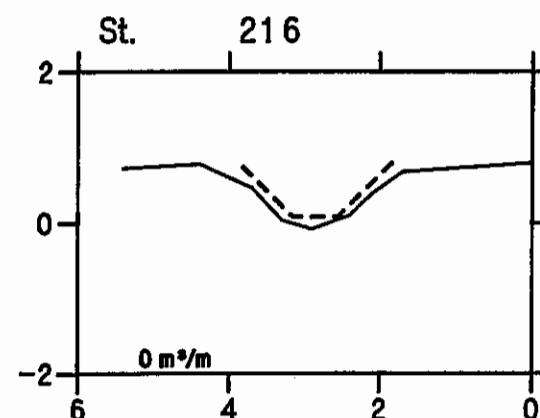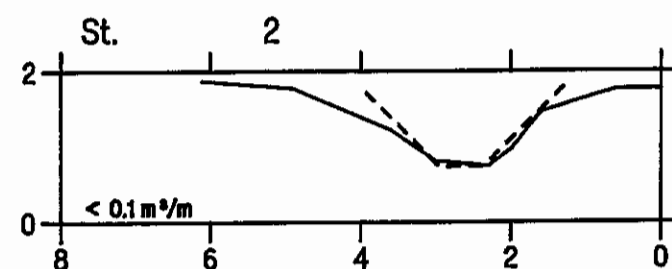

ENGHAVELØBET.

VASP 

— Opmåling ved DDH/Roskilde sep. 1993

----- Nyt regulativ

HEDESELSKABET



lodret akse : kote i m skala 1:100
vandret akse : afstand i m skala 1:100

