

Hesteengsrenden

Opmåling foretaget af DDH/Slagelse april 1987


VASP

- Ny regulativ bundkote
- Terræn i højre side
- Terræn i venstre side
- Dybeste punkt i tværprofil

HEDESELSKABET



kote i m 1:50

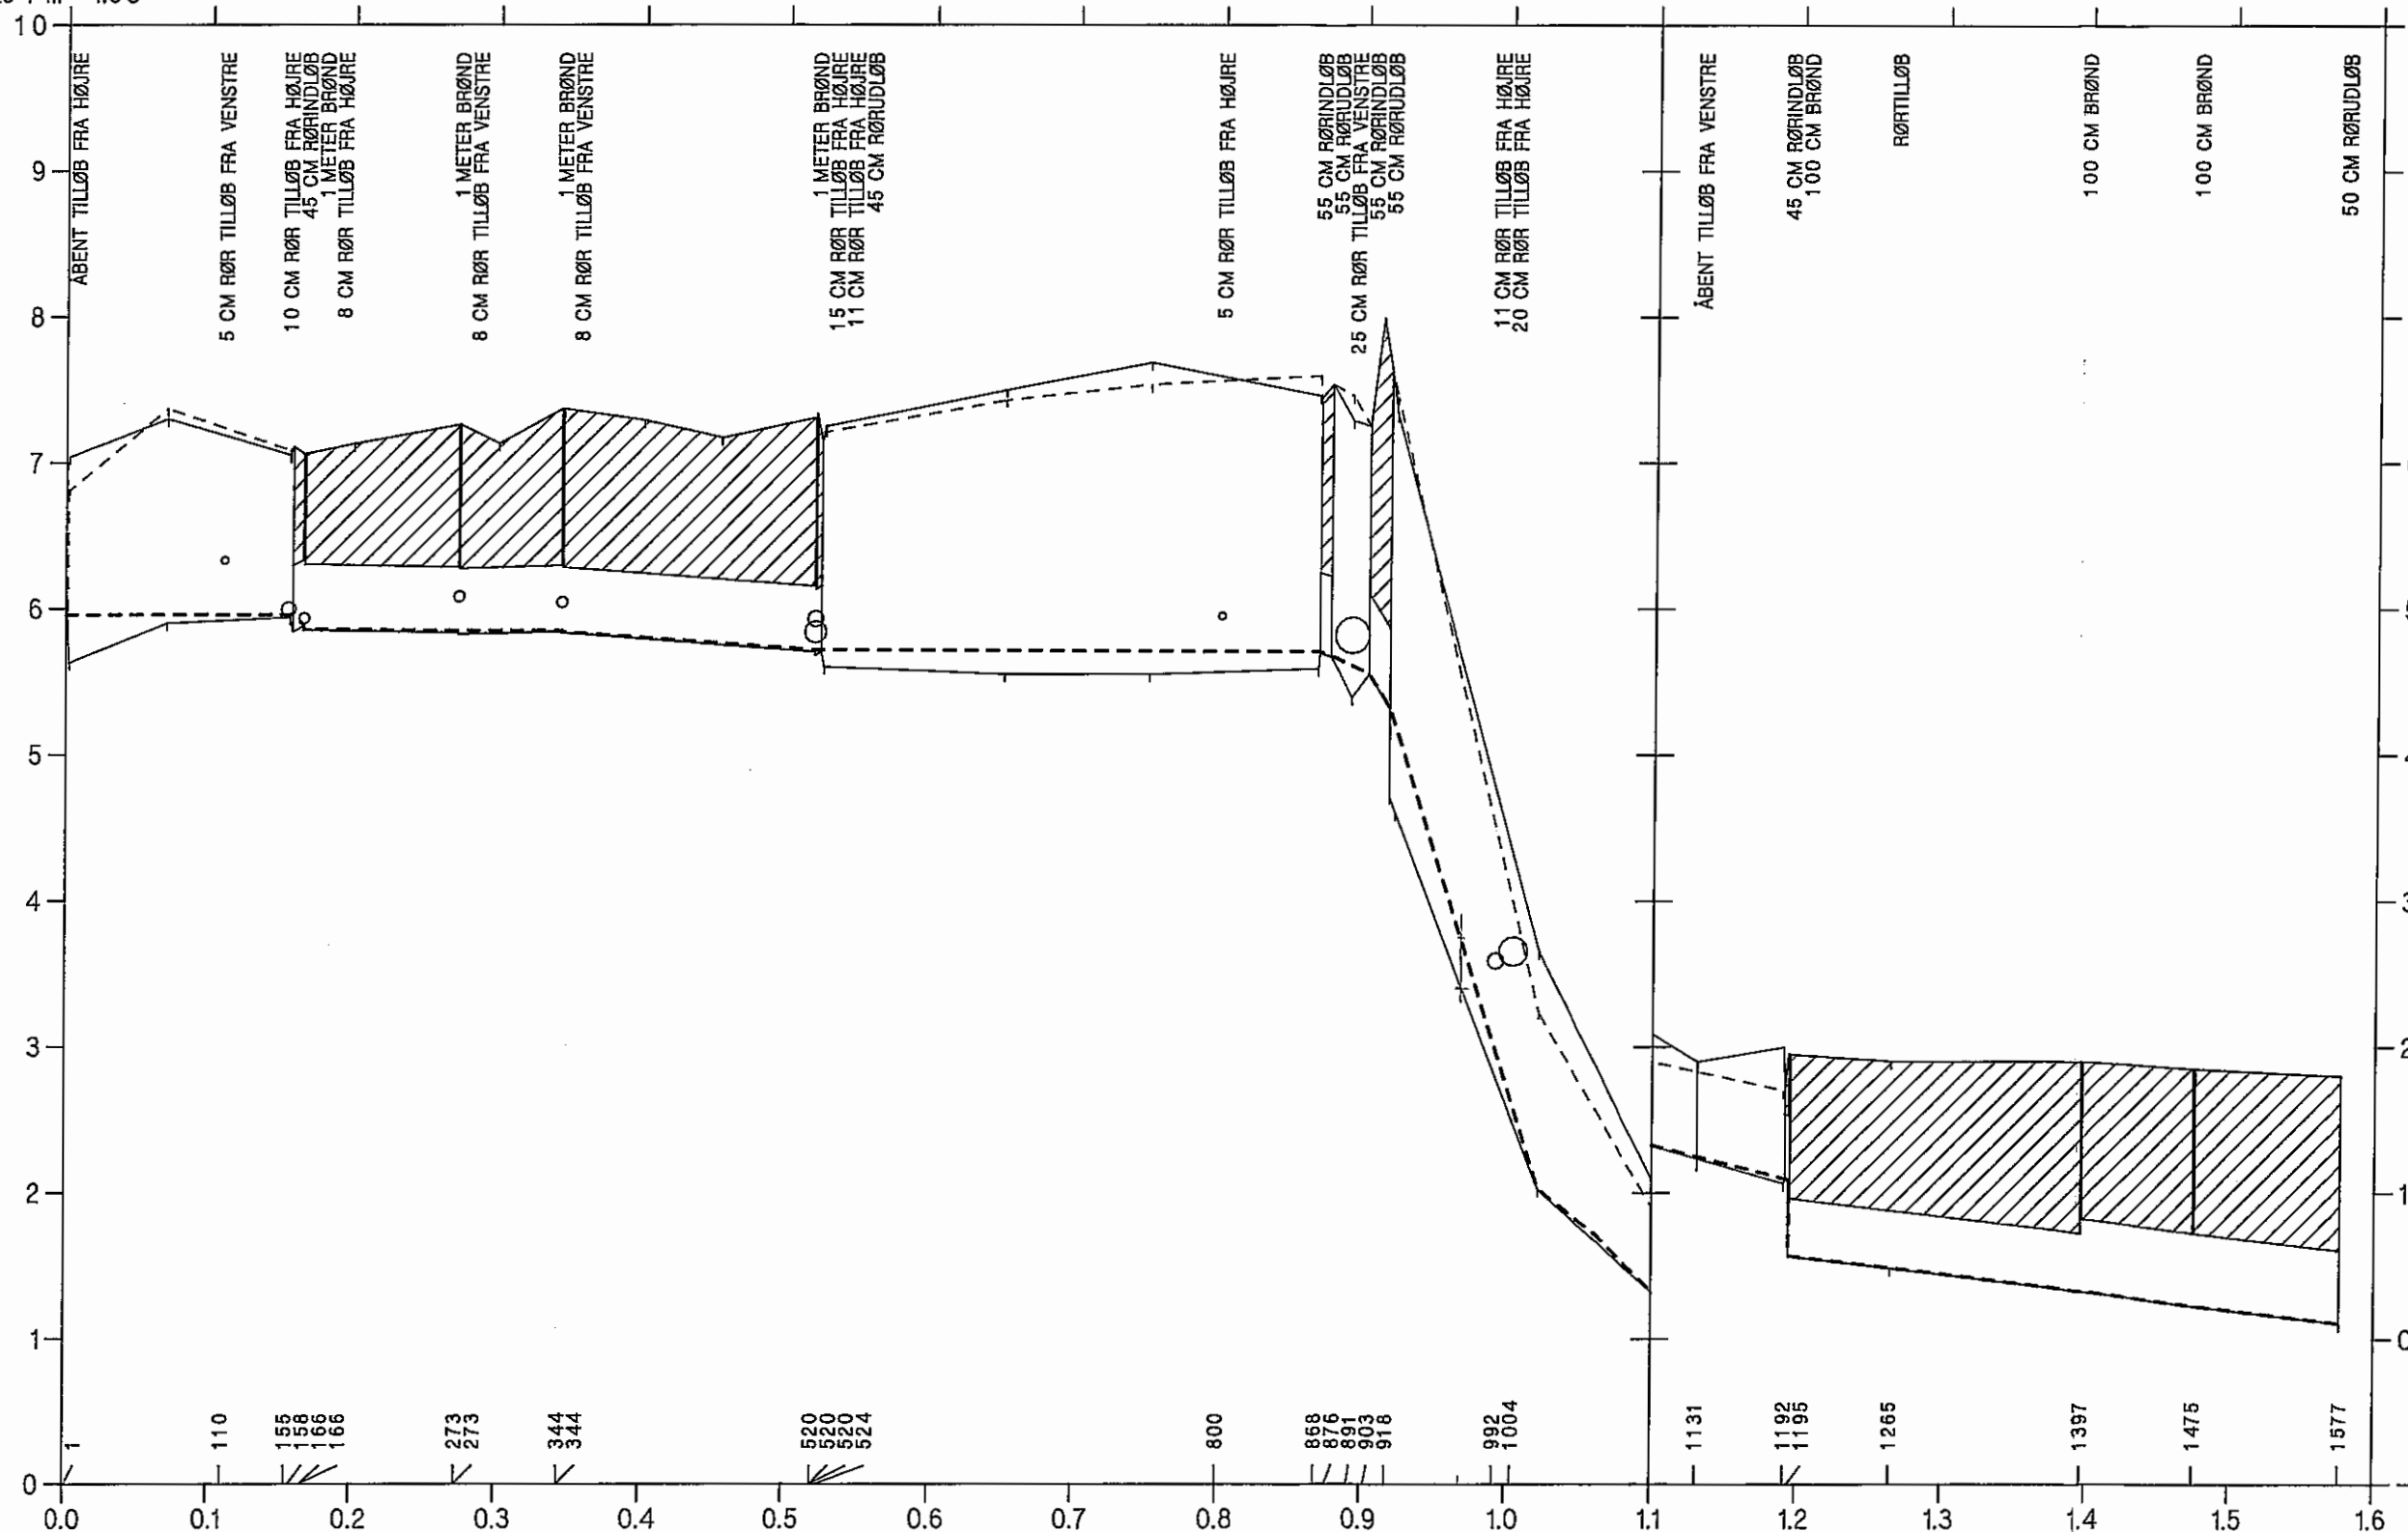

station i km 1:5000

GØRLEV KOMMUNE

Hesteengsrenden

VASP 










HEDESELSKABET 

— Opmåling foretaget af DDH/Slagelse april 1987

- - - - - Nyt regulativ

lodret akse : kote i m skala 1:100

vandret akse : afstand i m skala 1:100

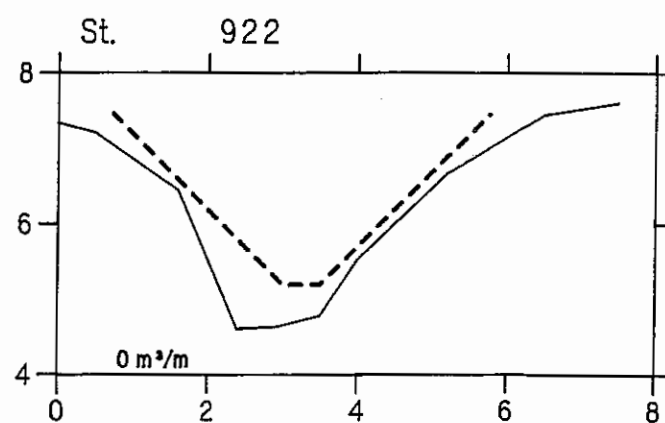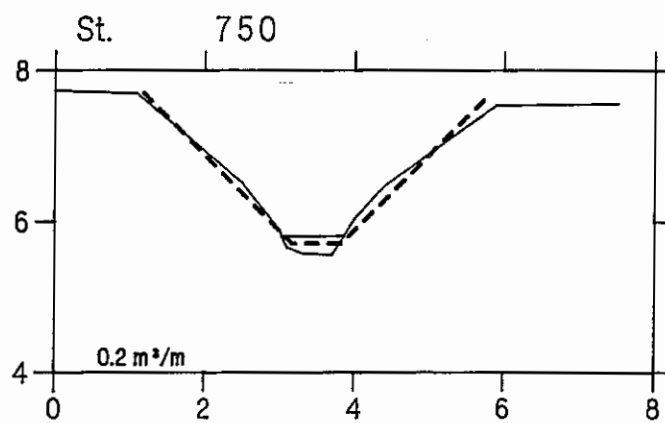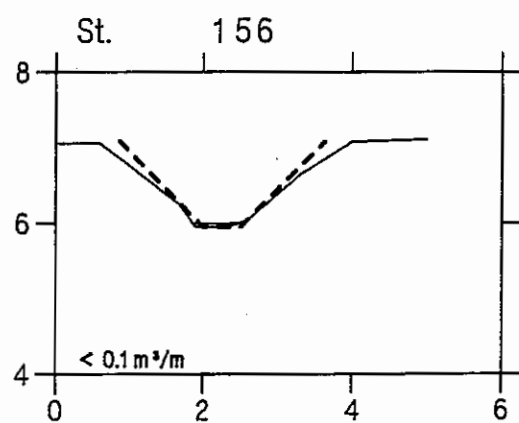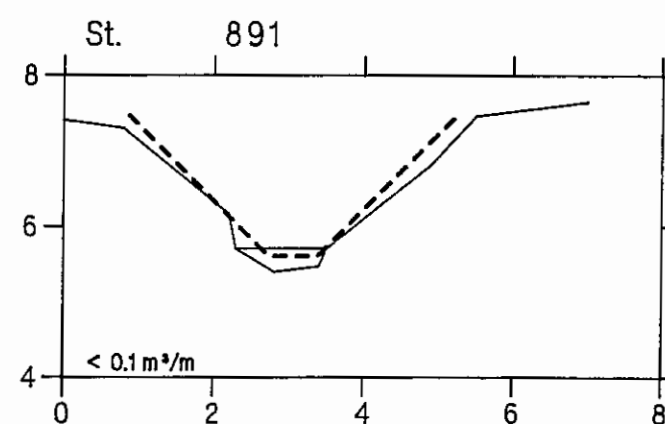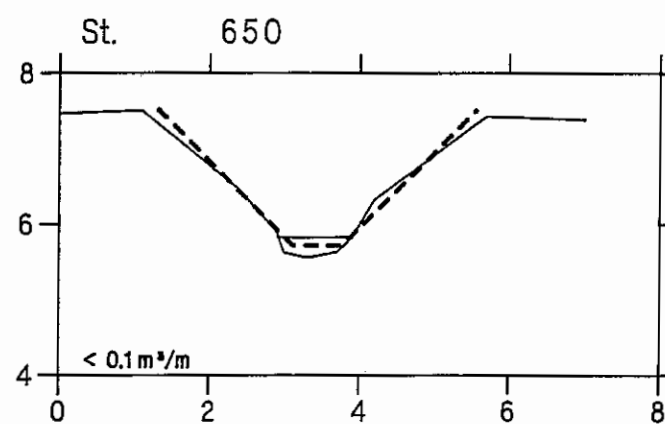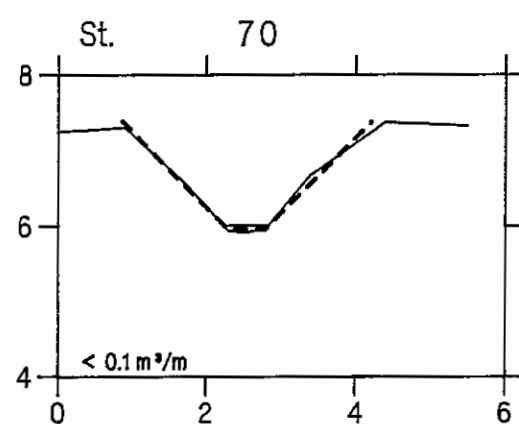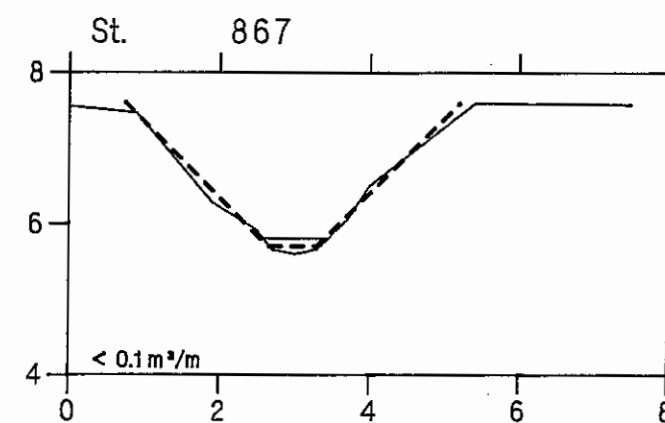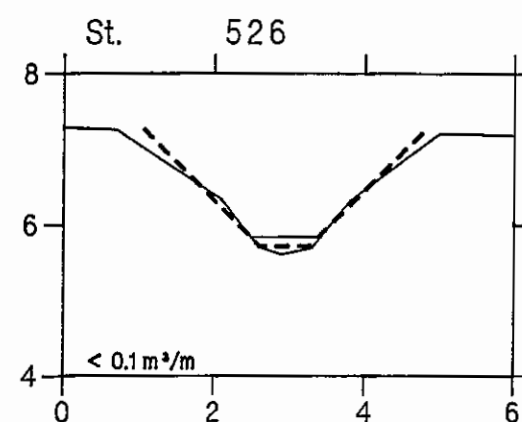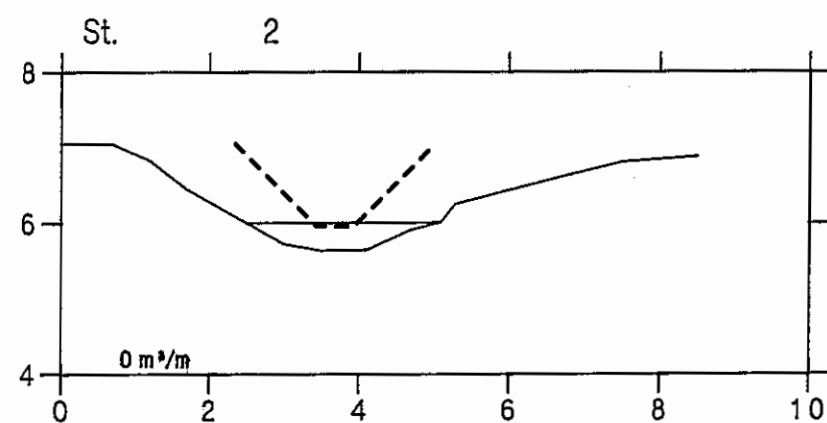

Hesteengsrenden

VASP 

— Opmåling foretaget af DDH/Slagelse april 1987

- - - - - Nyt regulativ

lodret akse : kote i m skala 1:100

vandret akse : afstand i m skala 1:100

HEDESELSKABET

