

Holmen

Opmåling foretaget af DDH/Slagelse december 1988


VASP

HEDESELSKABET



- Ny regulativbundkote
- - - Terræn i højre side
- Terræn i venstre side
- Dybeste punkt i tværprofilet

kote i m 1:50

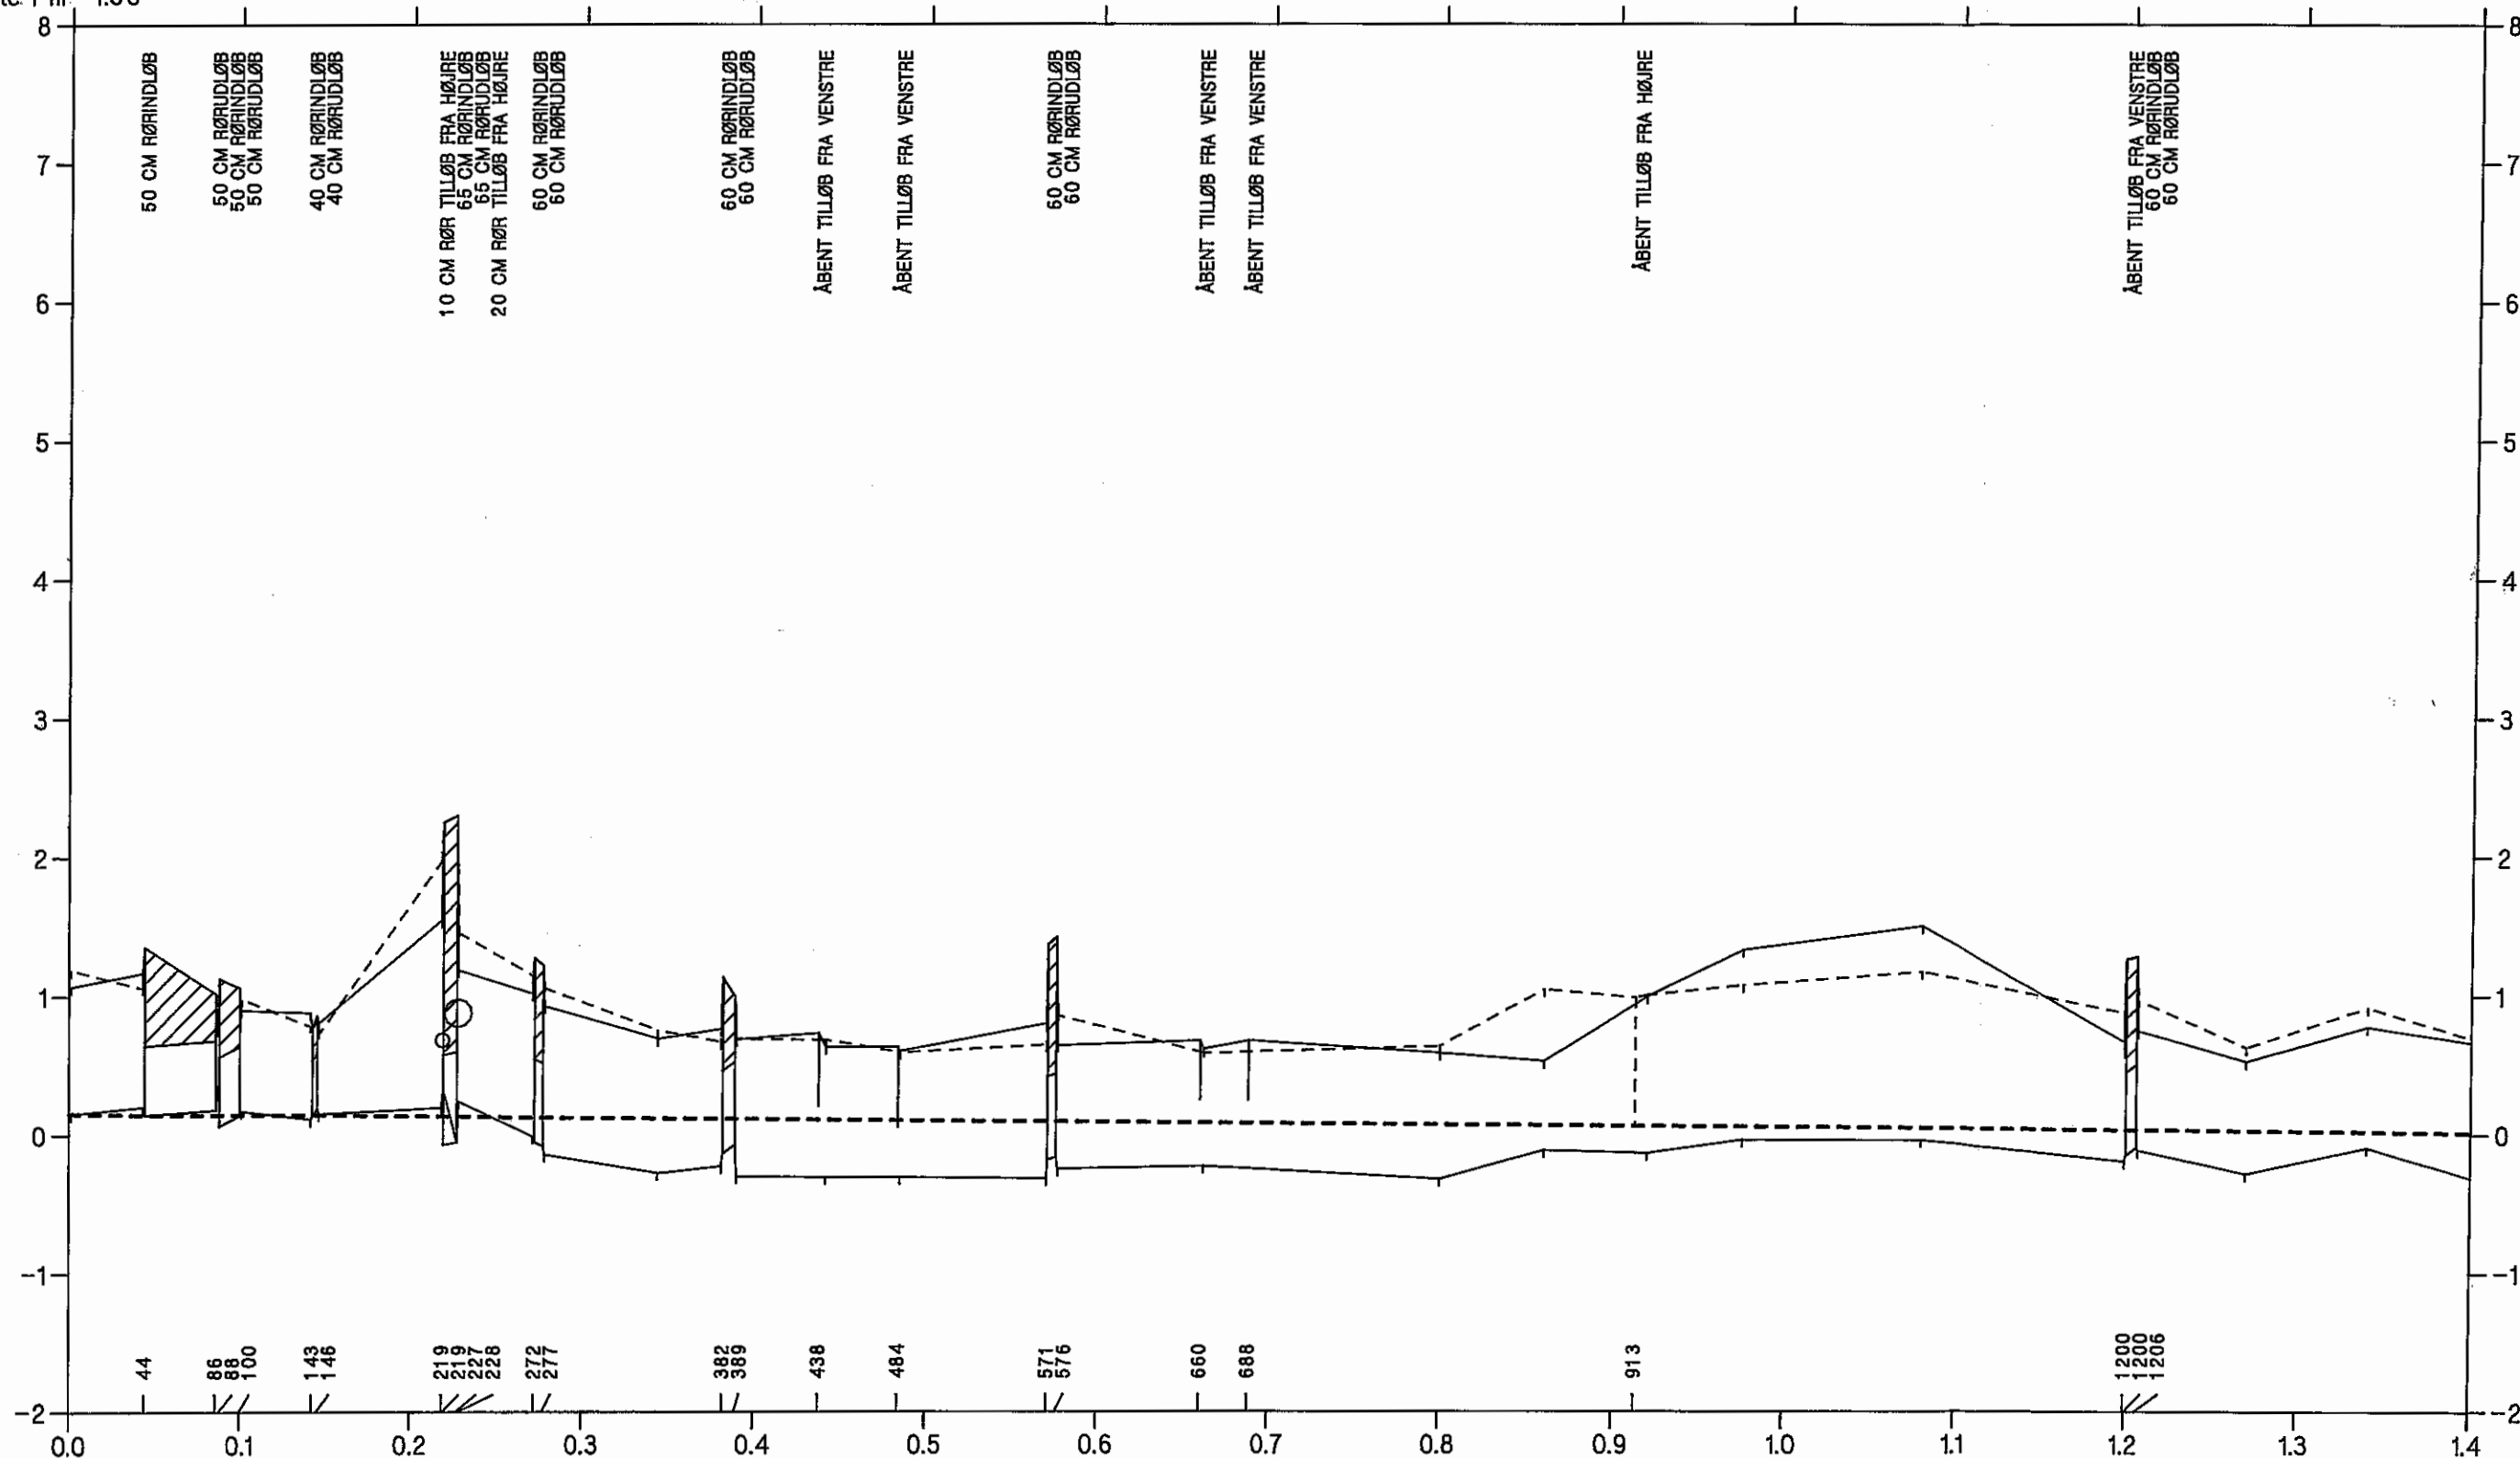

GØRLEV KOMMUNE

station i km 1:4000

Holmen

Opmåling foretaget af DDH/Slagelse december 1988


VASP 

HEDESELSKABET



- Ny regulativbundkote
- Terræn i højre side
- Terræn i venstre side
- Dybeste punkt i tværprofil

kote i m 1:50

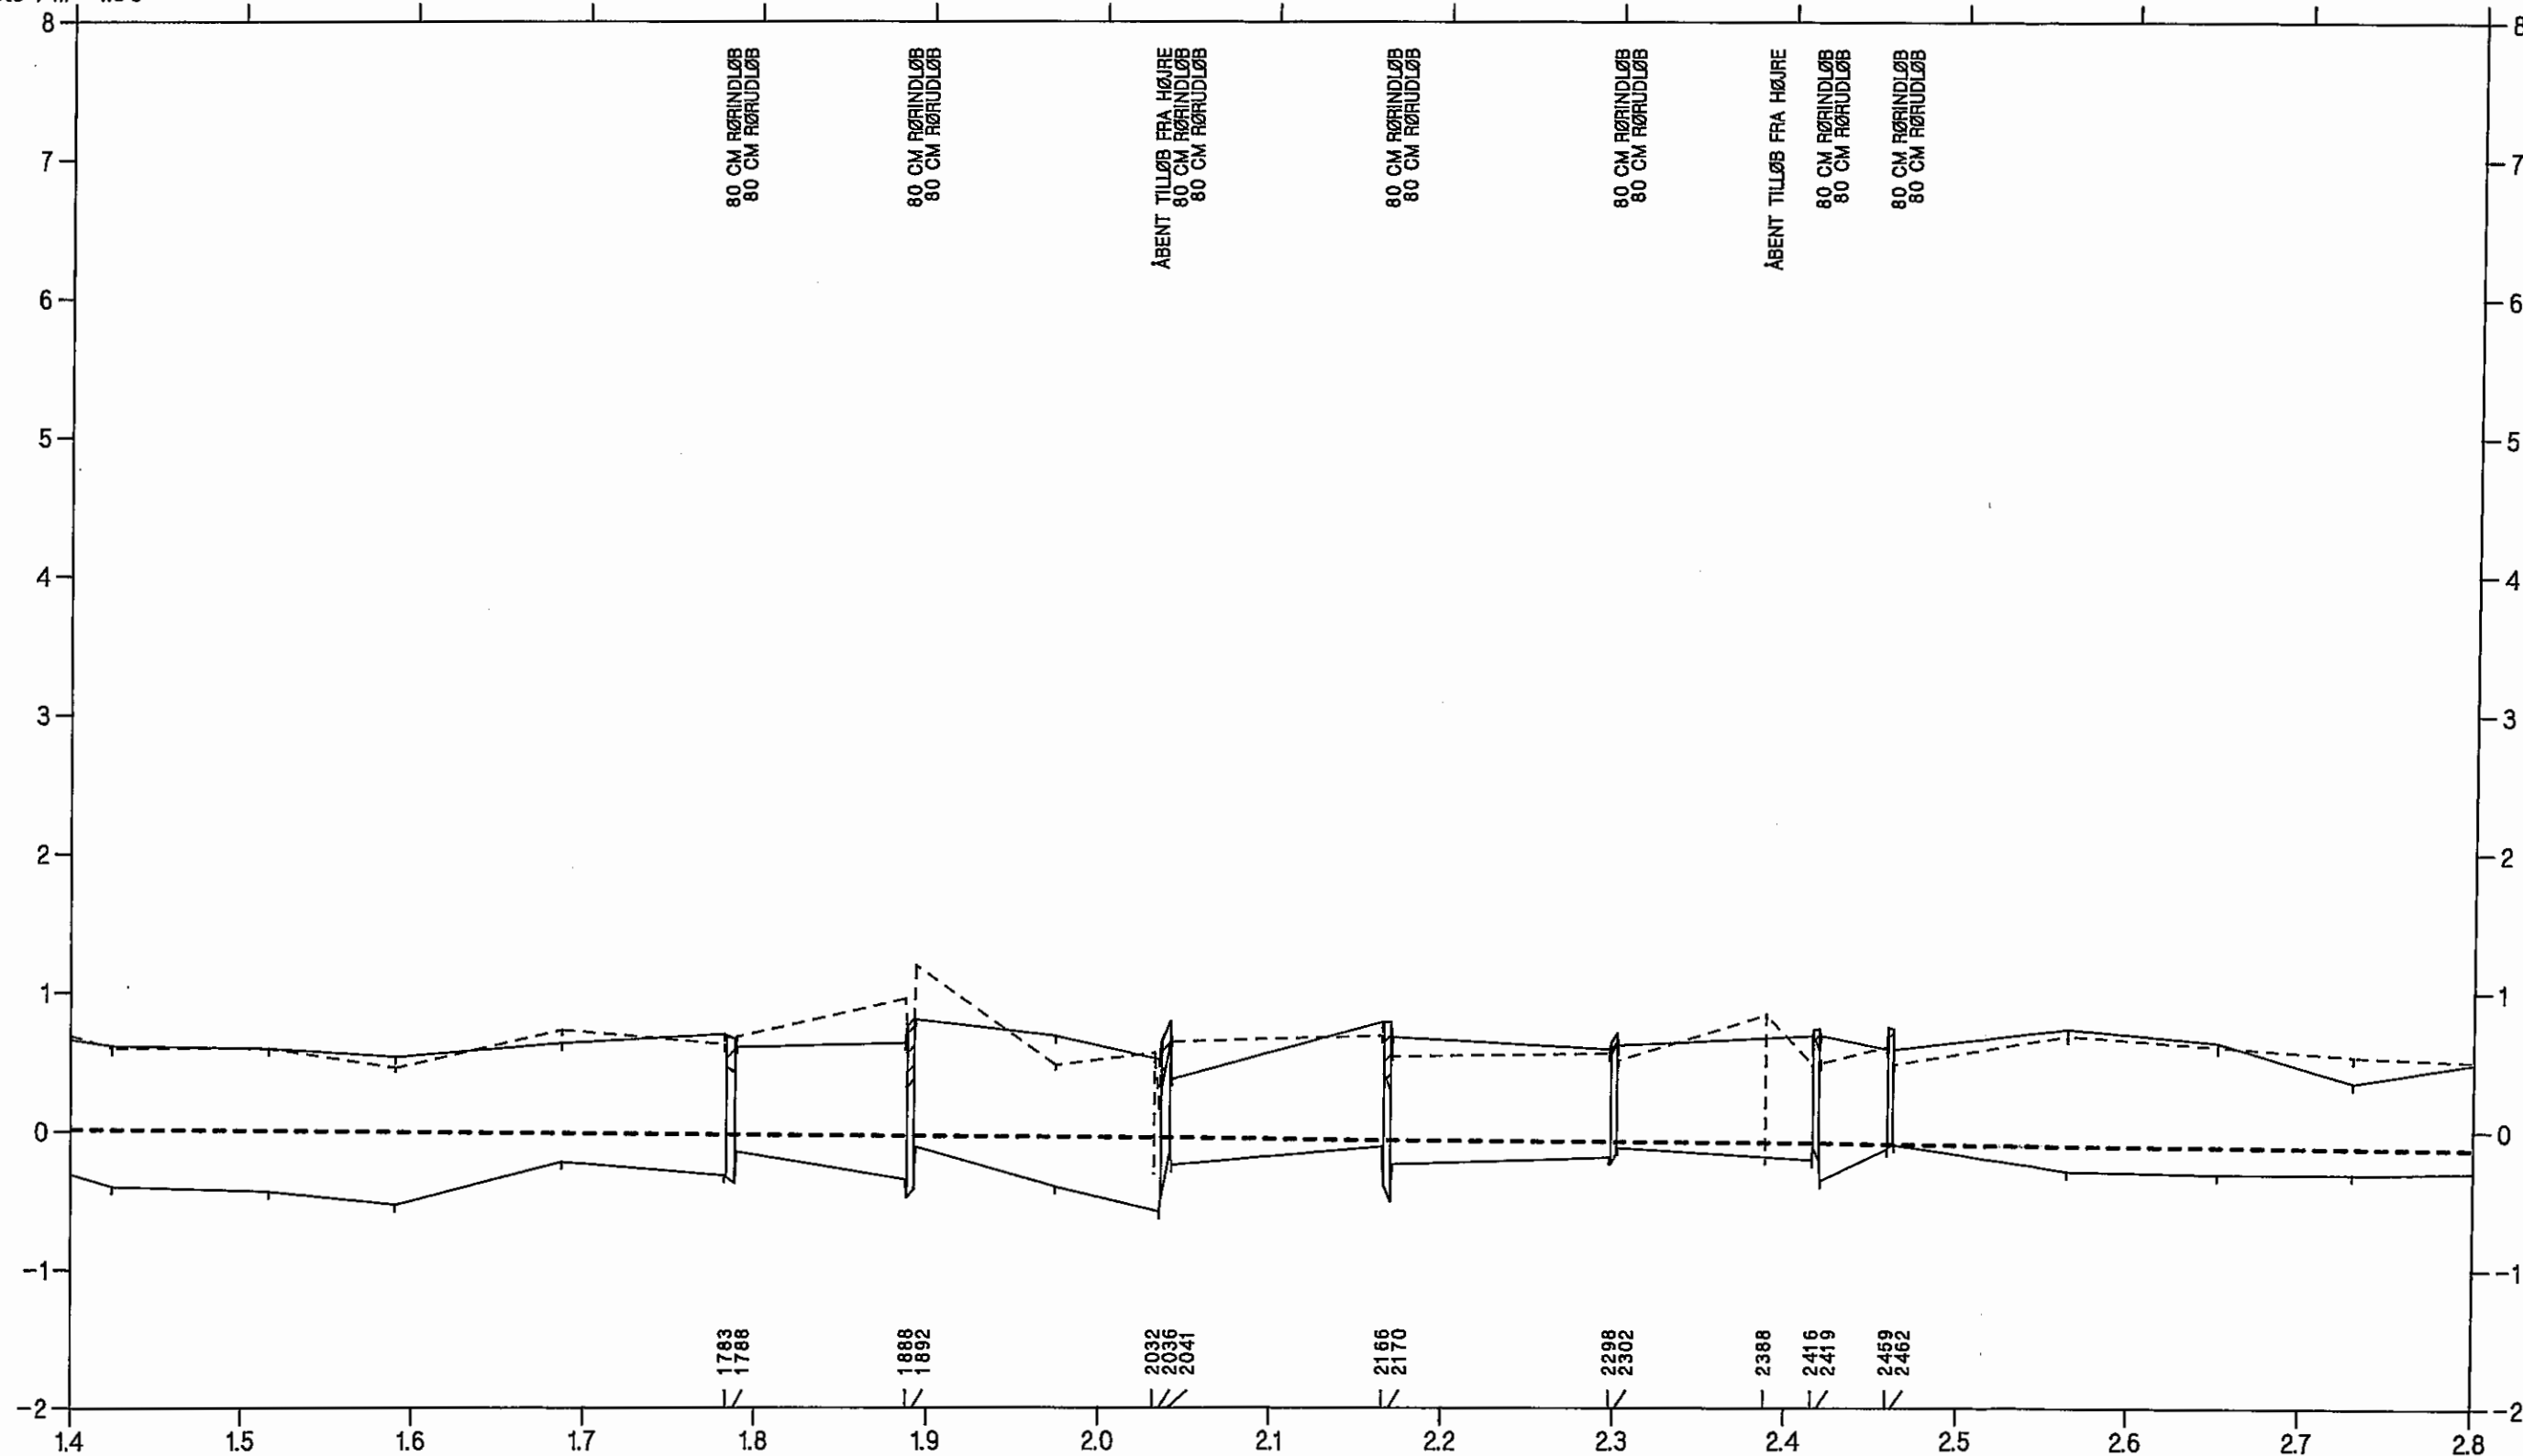

GØRLEV KOMMUNE

station i km 1:4000

Holmen

Opmåling foretaget af DDH/Slagelse december 1988


VASP



- Ny regulativbundkote
- Terræn i højre side
- Terræn i venstre side
- Dybeste punkt i tværprofil



kote i m 1:50

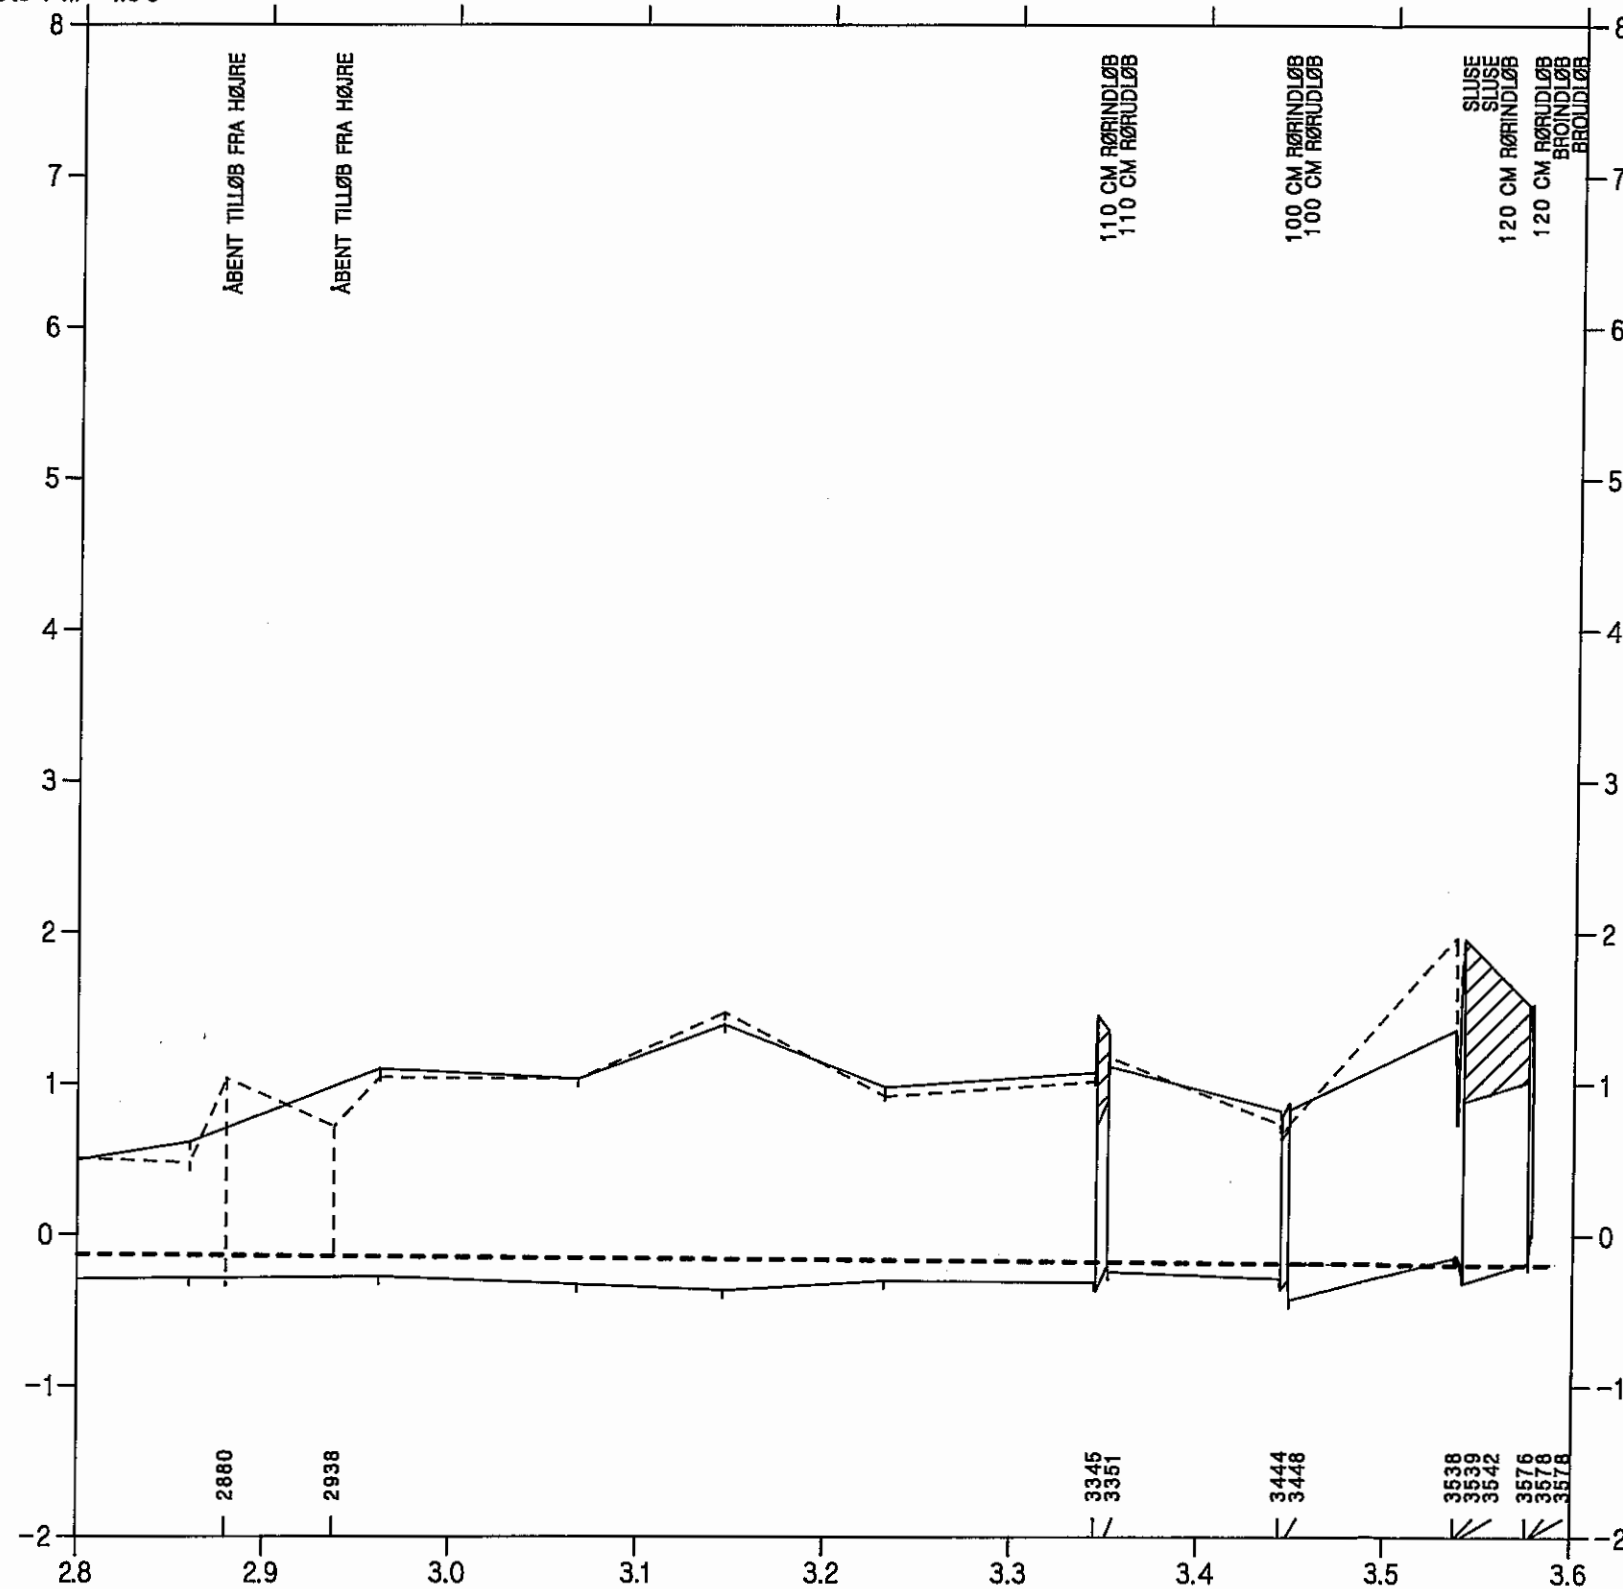

GØRLEV KOMMUNE

station i km 1:4000