


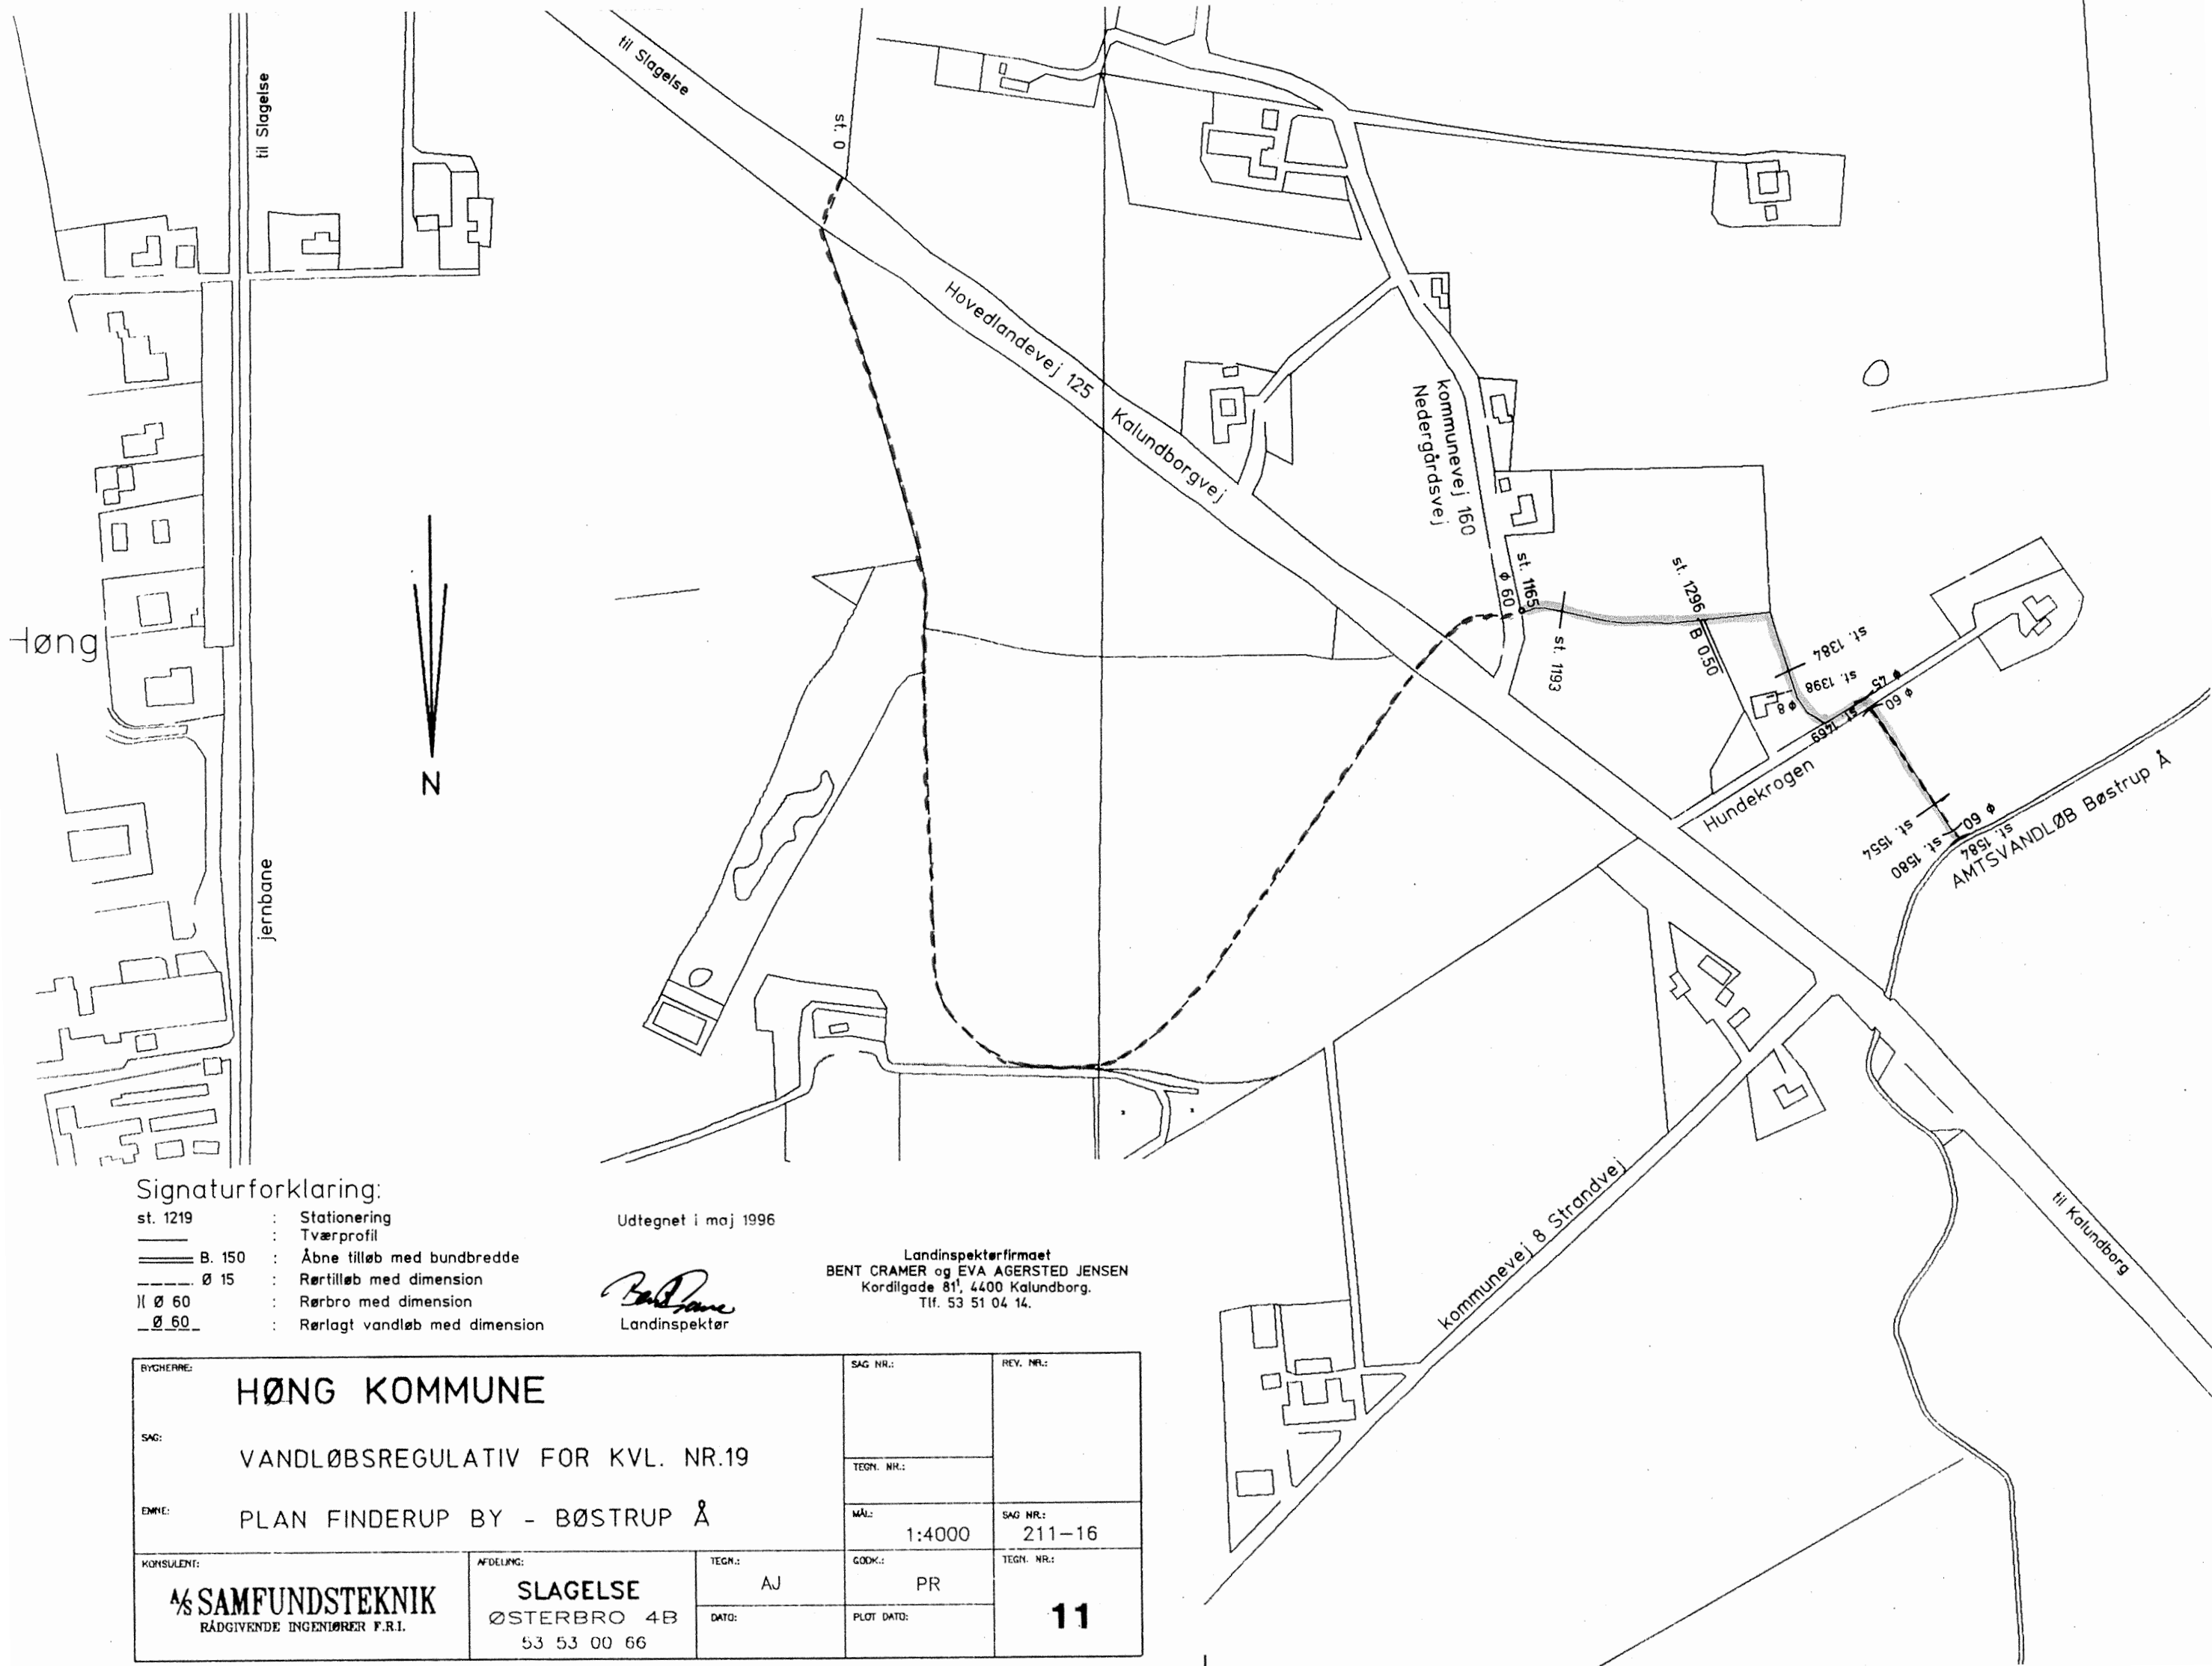

Signaturforklaring:

st. 1219	: Stationering
—	: Tværprofil
B. 150	: Åbne tilløb med bundbredde
Ø 15	: Rørtilløb med dimension
Ø 60	: Rørbro med dimension
Ø 60	: Rørlagt vandløb med dimension

Udtegnet i maj 1996

Bent Cramer
Landinspektør

Landinspektørfirmaet
BENT CRAMER og EVA AGERSTED JENSEN
Kordilgade 81, 4400 Kalundborg.
Tlf. 53 51 04 14.

BYGHERRE:	HØNG KOMMUNE			SAG NR.:	REV. NR.:
SAG:	VANDLØBSREGULATIV FOR KVL. NR.19			TEGN. NR.:	
EMNE:	PLAN FINDERUP BY - BØSTRUP Å			MÅL:	SAG NR.:
				1:4000	211-16
KONSULENT:	AFDELING:	TEGN.:	GODK.:	TEGN. NR.:	
SAMFUNDSTEKNIK RÅDGIVENDE INGENIØRER F.R.I.	SLAGELSE ØSTERBRO 4B 53 53 00 66	AJ	PR		
		DATE:	PLOT DATE:		11